



2 Prospetto Nord-Est
1 : 500



3 Pianta piano terra
1 : 500



1 Prospetto Sud-Ovest
1 : 500

COMMITTENTE:
 **RFI**
 RETE FERROVIARIA ITALIANA
 GRUPPO FERROVIE DELLO STATO ITALIANE

CUP: J31H03000180008

PROGETTAZIONE:
 **ITALFERR**
 GRUPPO FERROVIE DELLO STATO ITALIANE

DIREZIONE TECNICA
 S.O. ARCHITETTURA STAZIONI E TERRITORIO
 PROGETTO DI FATTIBILITA' TECNICO ECONOMICA DI 2^a FASE
 NPP 0258 - GRONDA MERCI DI ROMA
 TRATTA: VIGNA CLARA - TOR DI QUINTO

STAZIONE TOR DI QUINTO
 Pianta piano terra - prospetti scottolare ferroviario

SCALA:
 1 : 500

COMMESSA	LOTTO	FASE	INTE	TIPO DOC.	OPERANDISCIPLINA	PROGR.	REV.
NR34E	12	R	44	P8	FV0100	001	A

Rev.	Descrizione	Redatto	Data	Verificato	Data	Approvato	Data	Autenticato
A	Emissione per CSLLP	CAVATTO	16/03/2022	ALCANTARA	16/03/2022	FRANZETTI	17/03/2022	FRANZETTI