


3 Pianta sottopasso ferroviario  
1 : 200



2 Pianta piano terra  
1 : 200

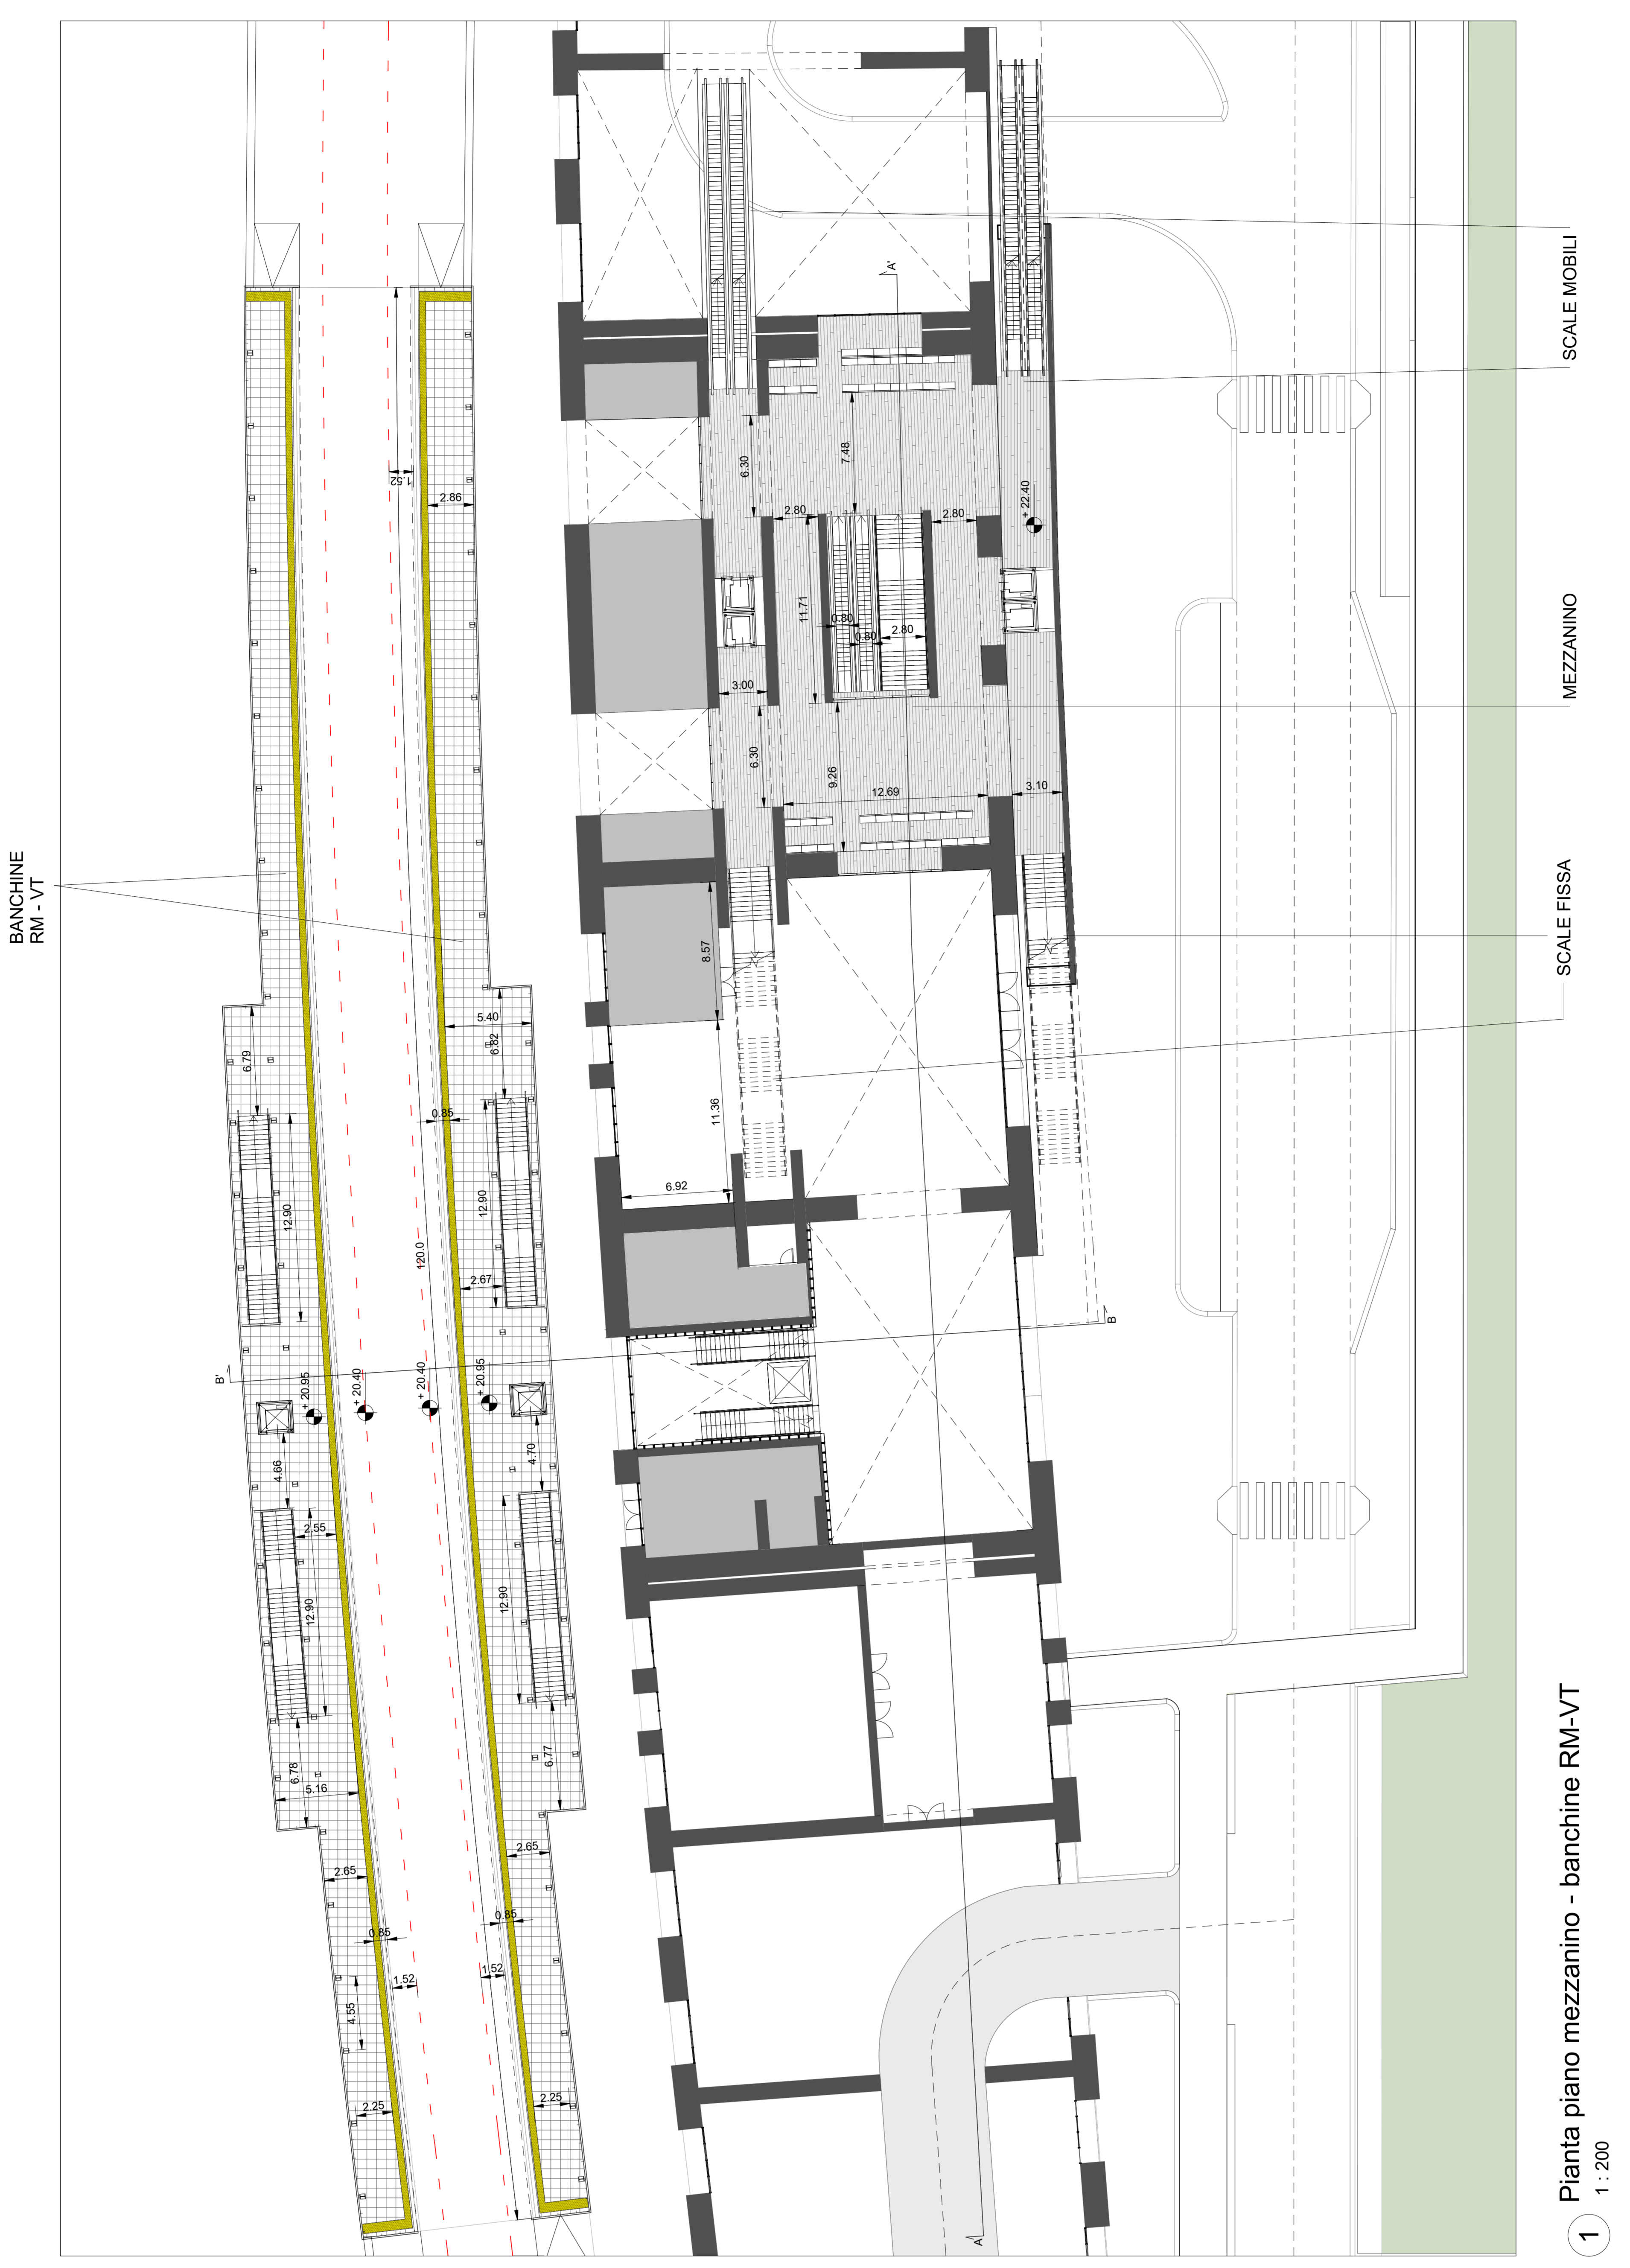

1 Pianta piano mezzanino - banchine RM-VT  
1 : 200

COMMITTENTE:  
**RFI**  
GRUPPO FERROVIARIO ITALIANO

CUP: J31H0300100008

PROGETTAZIONE:  
**ITALFERR**  
GRUPPO FERROVIARIO ITALIANO

DIREZIONE TECNICA  
S.O. ARCHITETTURA STAZIONI E TERRITORIO

PROGETTO DI FATTIBILITÀ TECNICO ECONOMICA DI 2ª FASE  
NPP 0258 - GRONDA MERCY DI ROMA  
TRATTA: VIGNA CLARA - TOR DI QUINTO

STAZIONE TOR DI QUINTO  
Pianta fabbricato viaggiatori - Pianta banchine RM-VT

SCALA: 1 : 200

COMMESSA	LOTTO	FASE	ENTE	TIPO DOC.	OPERAZIONE/PIANA	PROGR.	REV.
NR4E	12	R	44	P9	FVG100	001	A

Rev.	Descrizione	Realizzato	Data	Verificato	Data	Approvato	Data	Amministrato
A	Emesso per GLLP	✓	17/07/2011	✓	17/07/2011	✓	17/07/2011	17/07/2011

Autore: **ITALFERR**  
Gruppo Ferrovioario Italiano