



VIO1 – VIADOTTO FLAMINIA

STATO DI FATTO VISTA AEREA

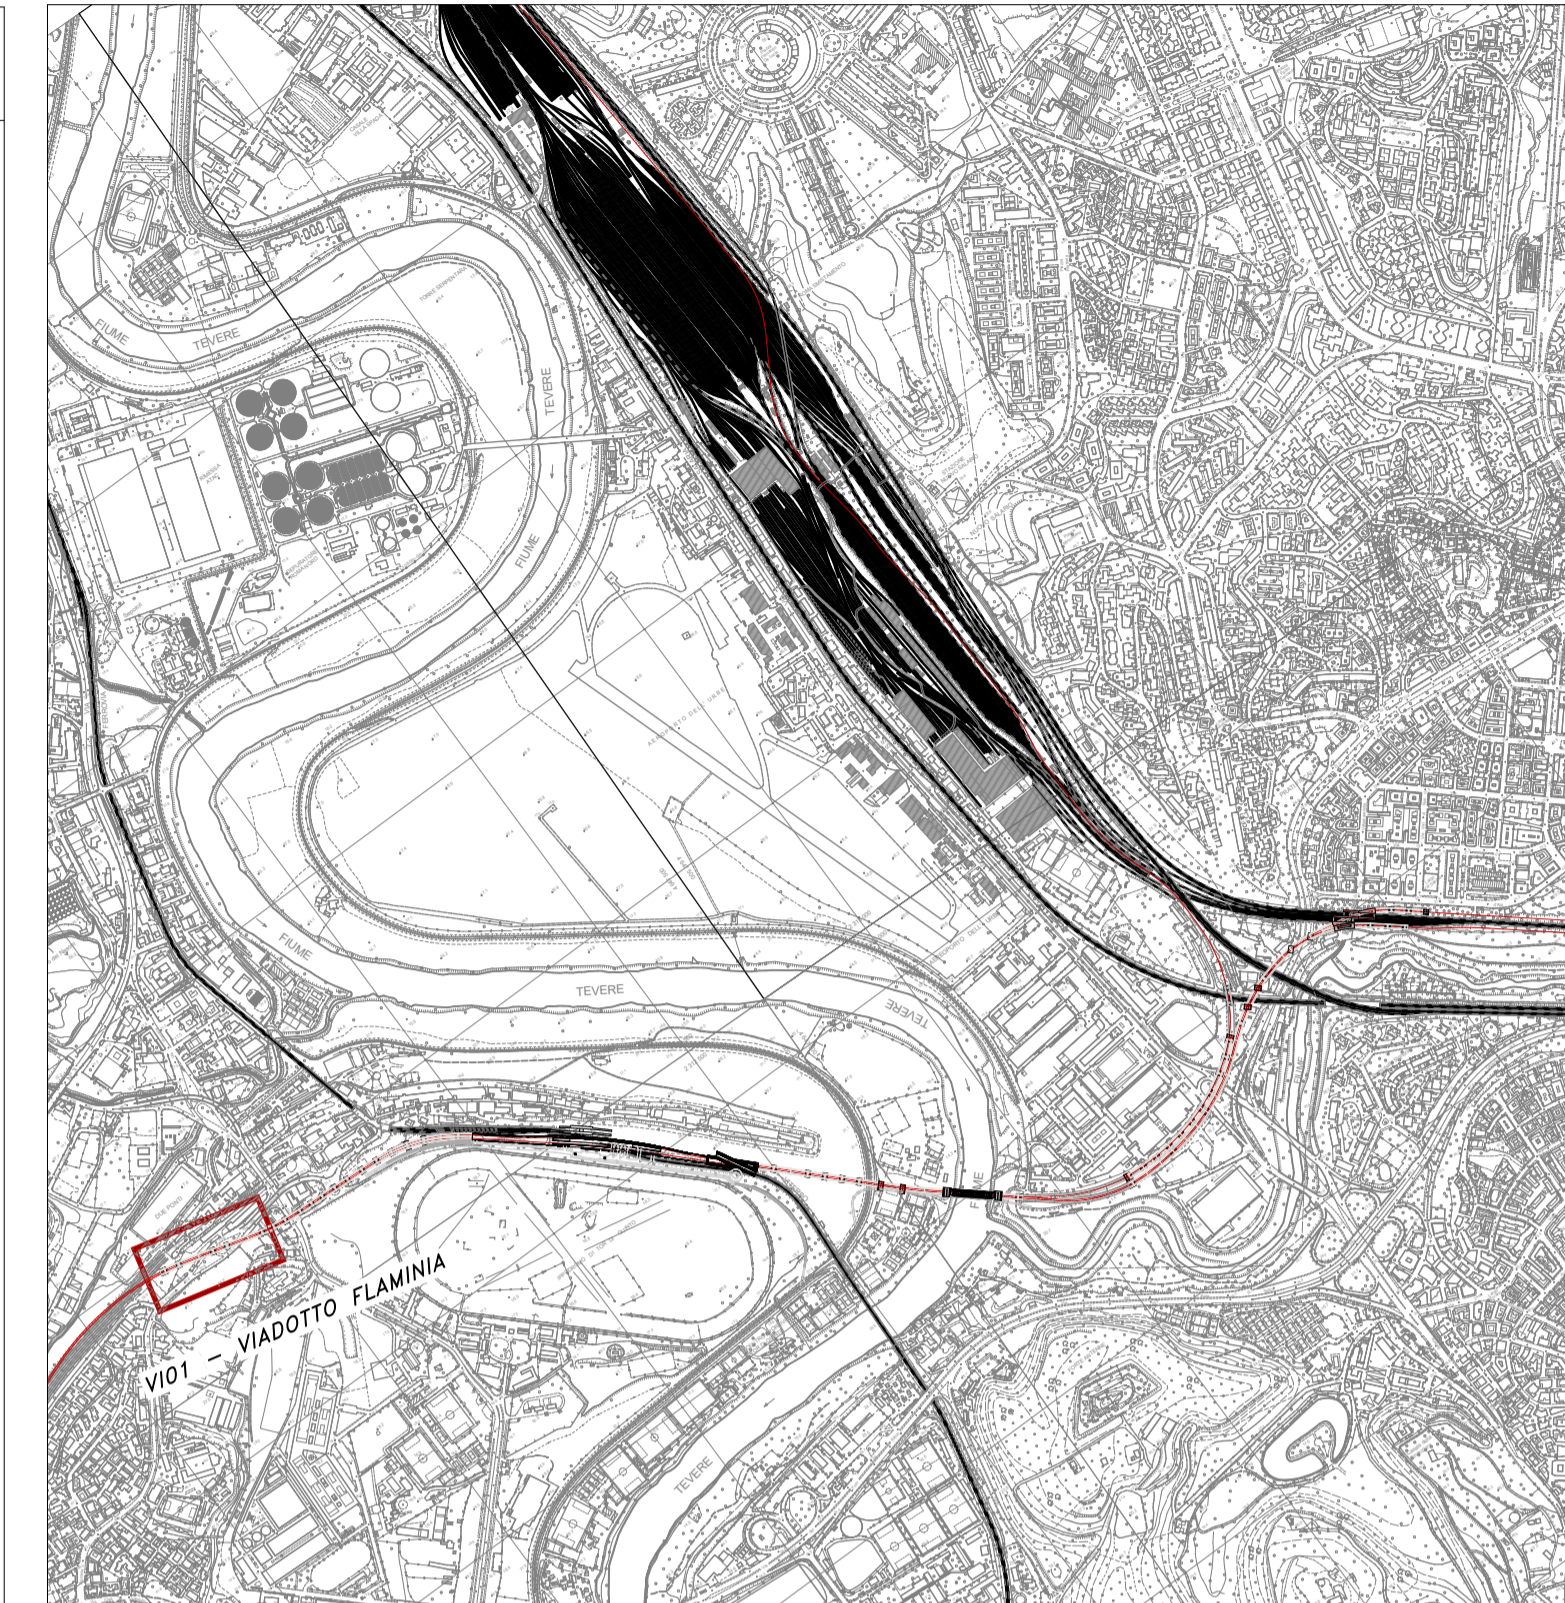

STATO DI PROGETTO VISTA AEREA

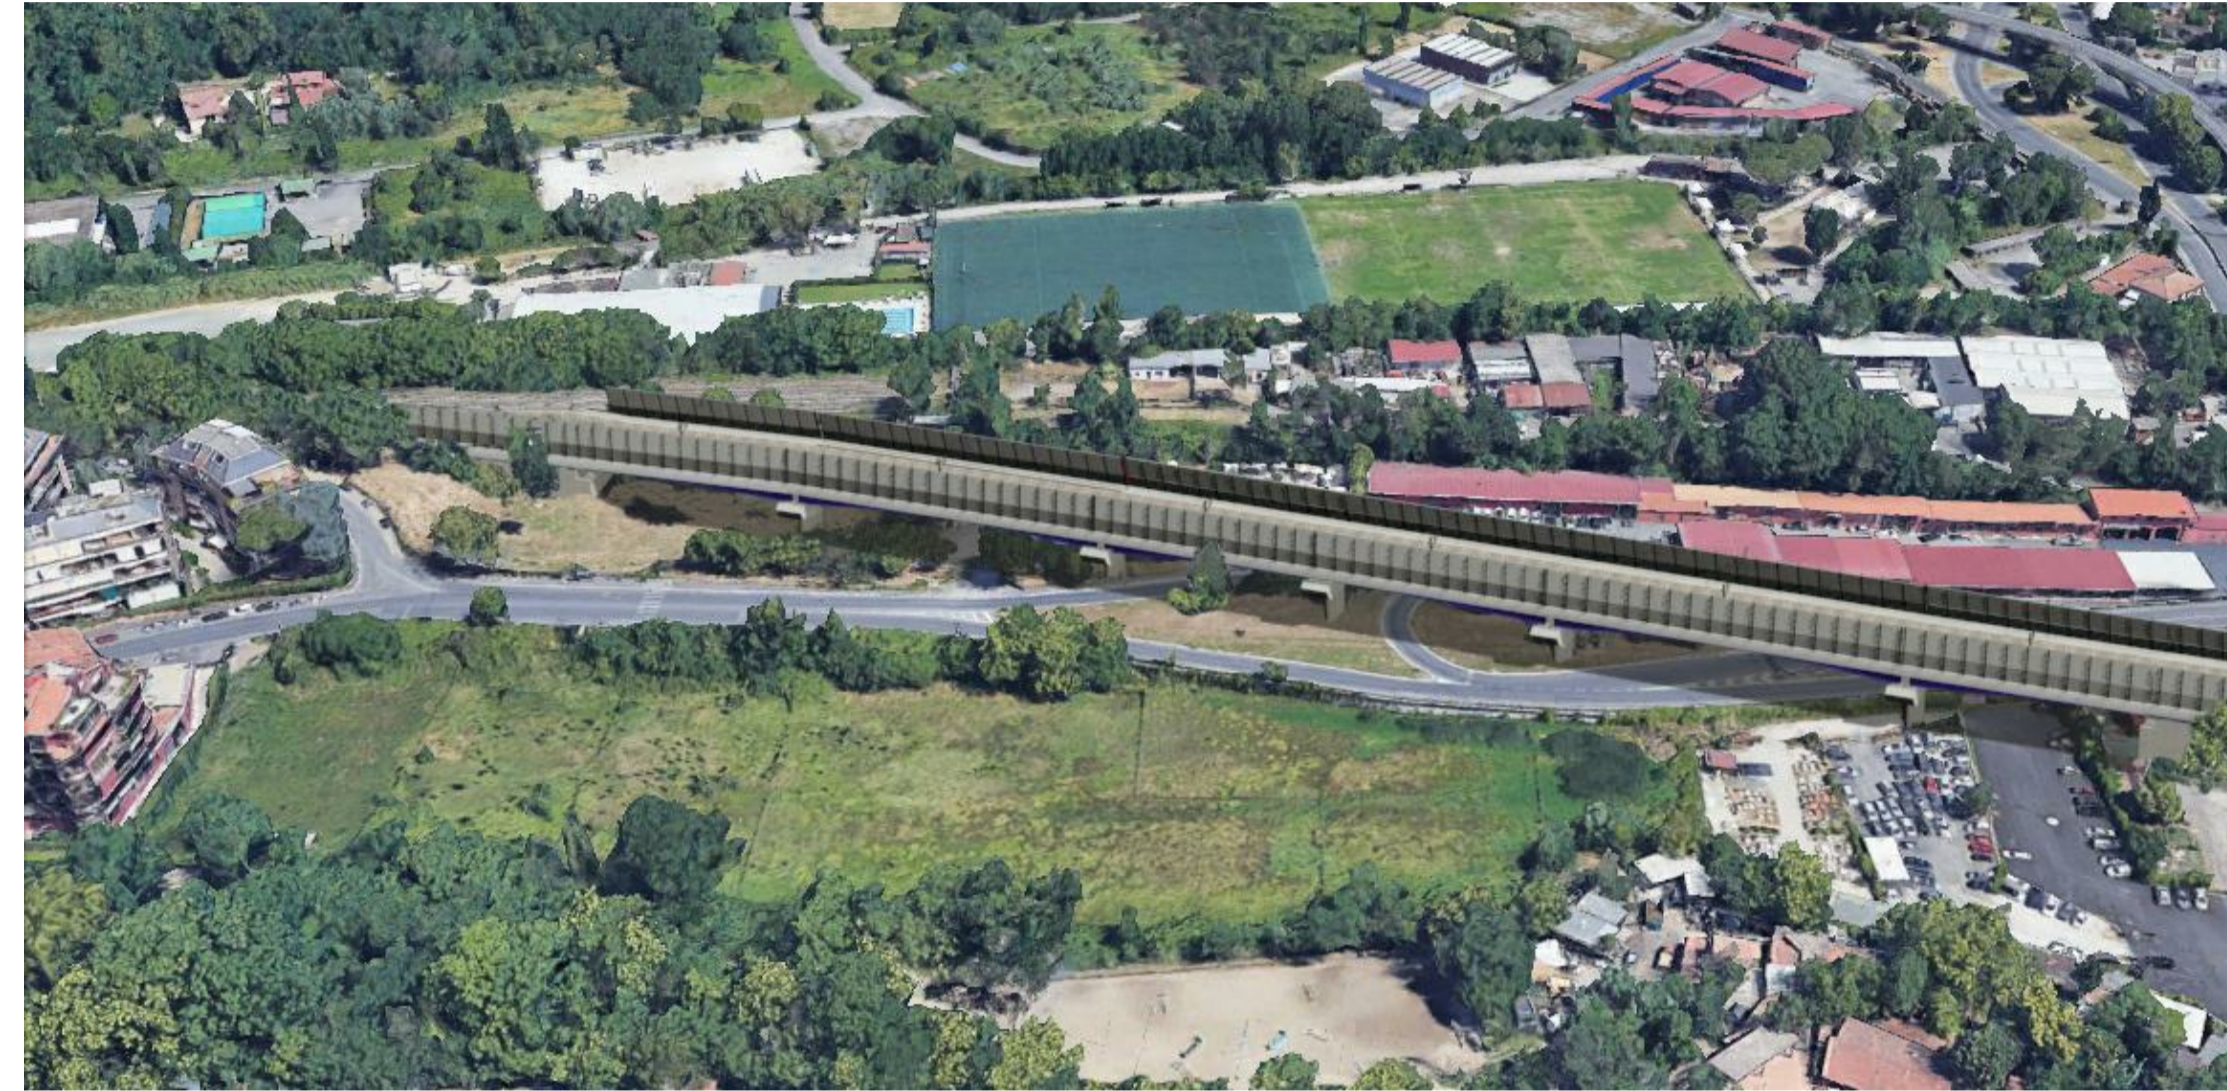

STATO DI FATTO VISTA STRADA



STATO DI PROGETTO VISTA STRADA



COMMITTENTE:



PROGETTAZIONE:



DIREZIONE TECNICA
S.O. OPERE CIVILI

PROGETTO DI FATTIBILITA' TECNICO ECONOMICA DI 2^ FASE

NPP 0258 - GRONDA MERCI DI ROMA CINTURA NORD
TRATTA: VIGNA CLARA - TOR DI QUINTO

VIO1 Viadotto Flaminia - Fotosimulazioni

SCALA:

COMMESSA LOTTO FASE ENTE OPERA/DISCIPLINA PROGR. REV.

NR4E 12 R 09 AX VIO100 001 A

Revis.	Descrizione	Redatto	Data	Verificato	Data	Approvato	Data	Autorizzato/Data
A	Emissione per CSLLPP	S. Maffei D. Labriola	Febbraio/22	A. Vittozzi	Febbraio/22	T. Paletti	Febbraio/22	A. Vittozzi Febbraio/22