


SEZIONE CARATTERISTICA ALLA PK 0+500


scala 1:100

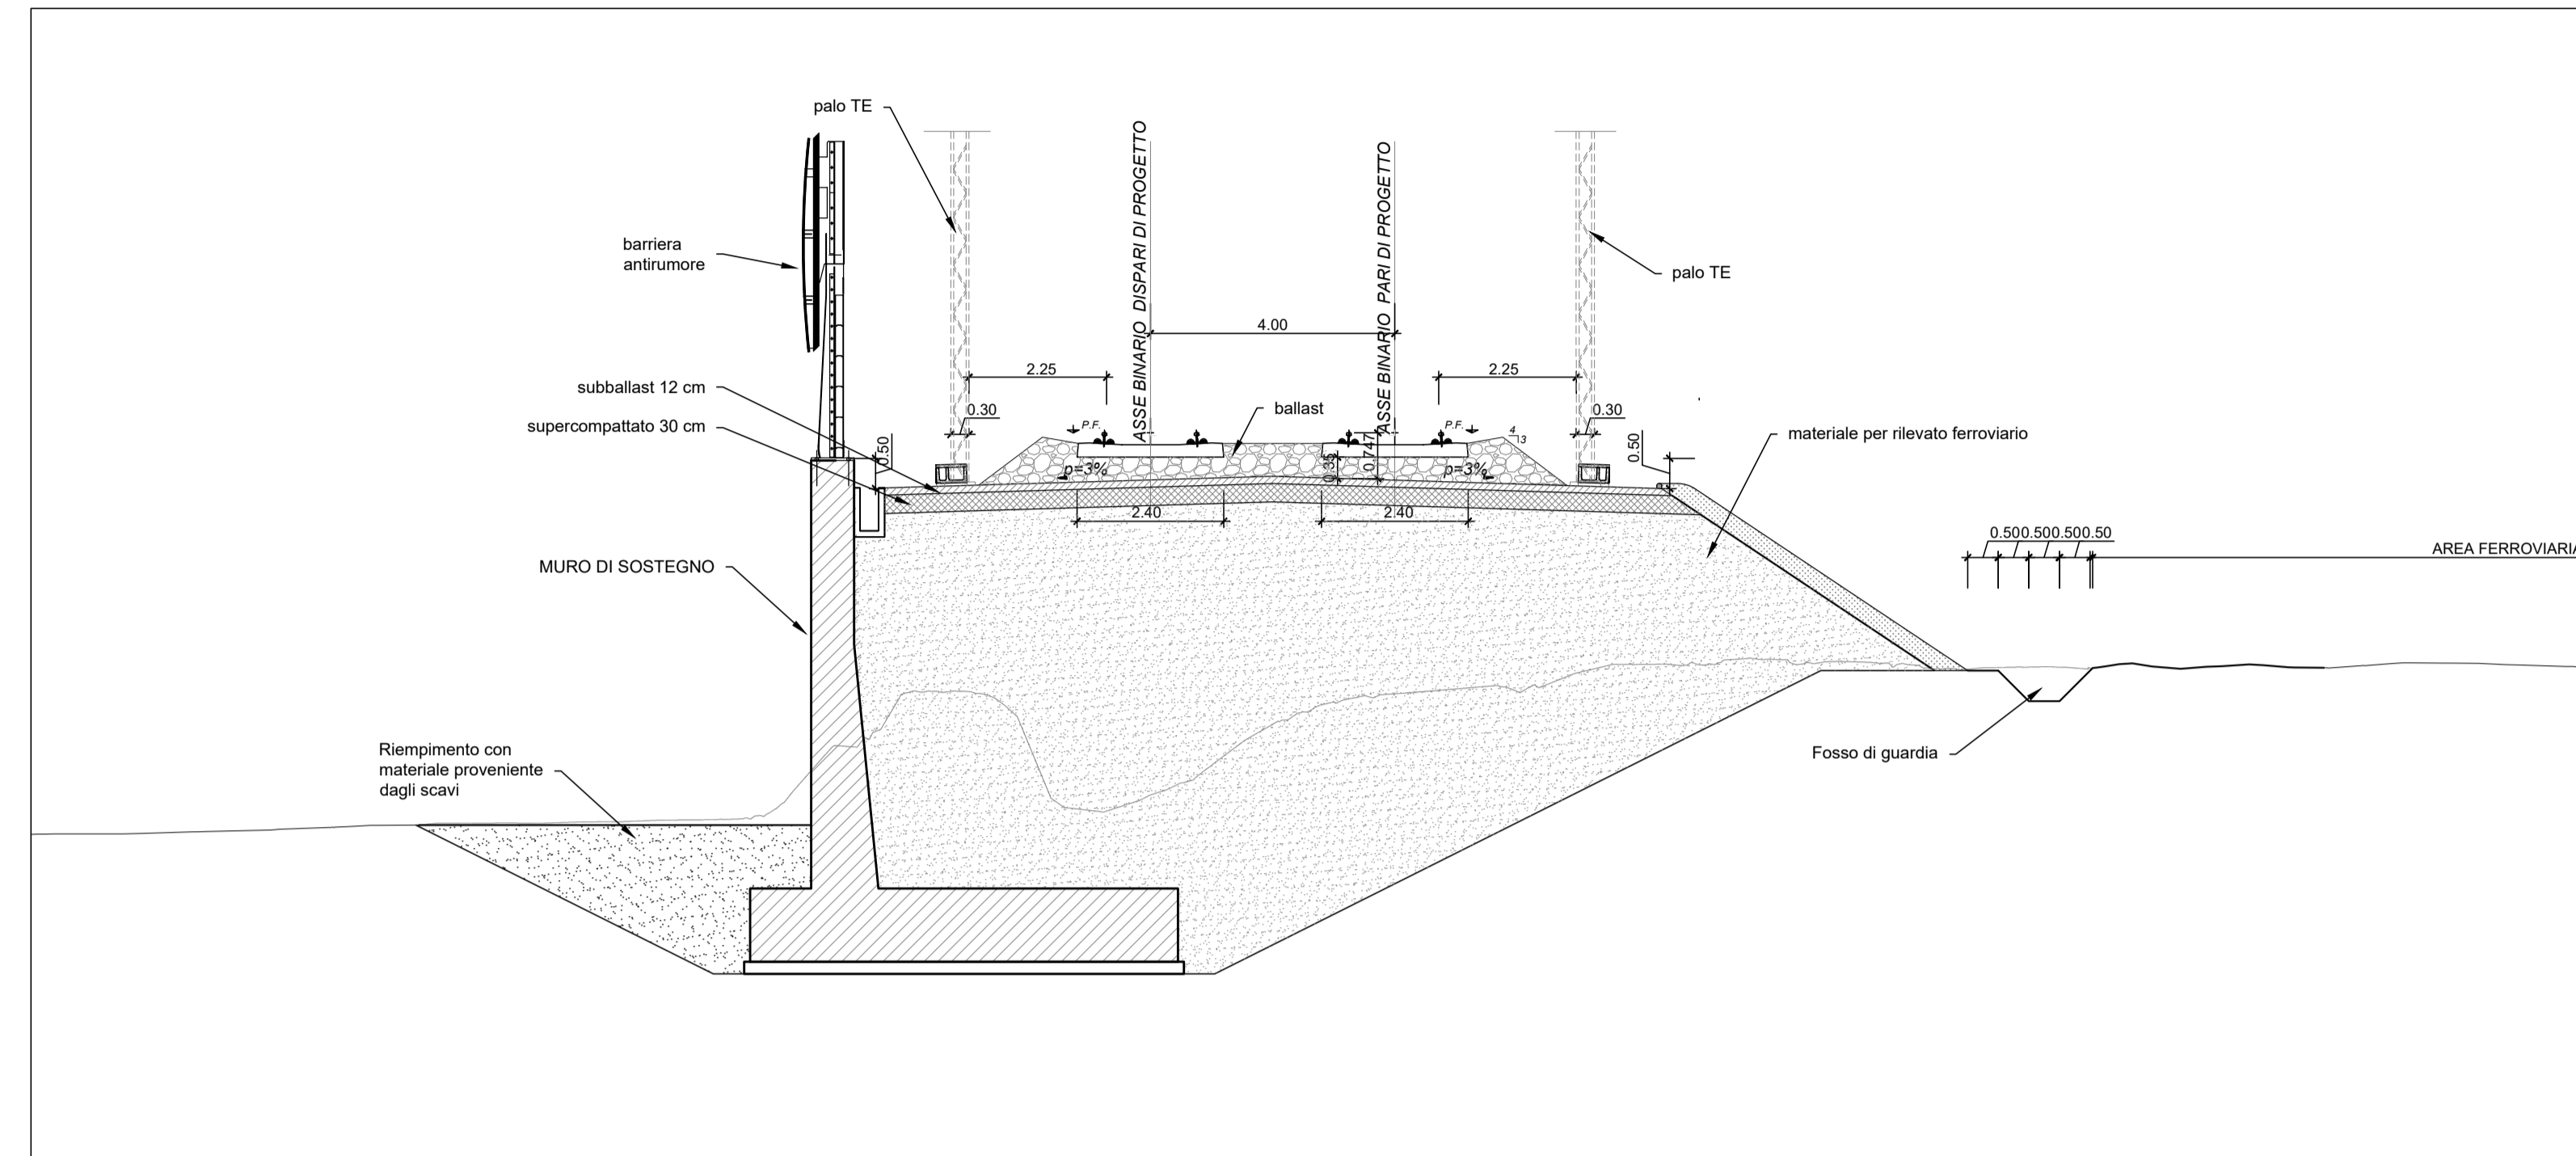

NOTA:
- Per le caratteristiche dei materiali da costruzione si rimanda a quanto contenuto nel "Capitolato Generale Tecnico di Appalto delle Opere Civili" di RFI 2021

SEZIONE CARATTERISTICA ALLA PK 0+650

scala 1:100

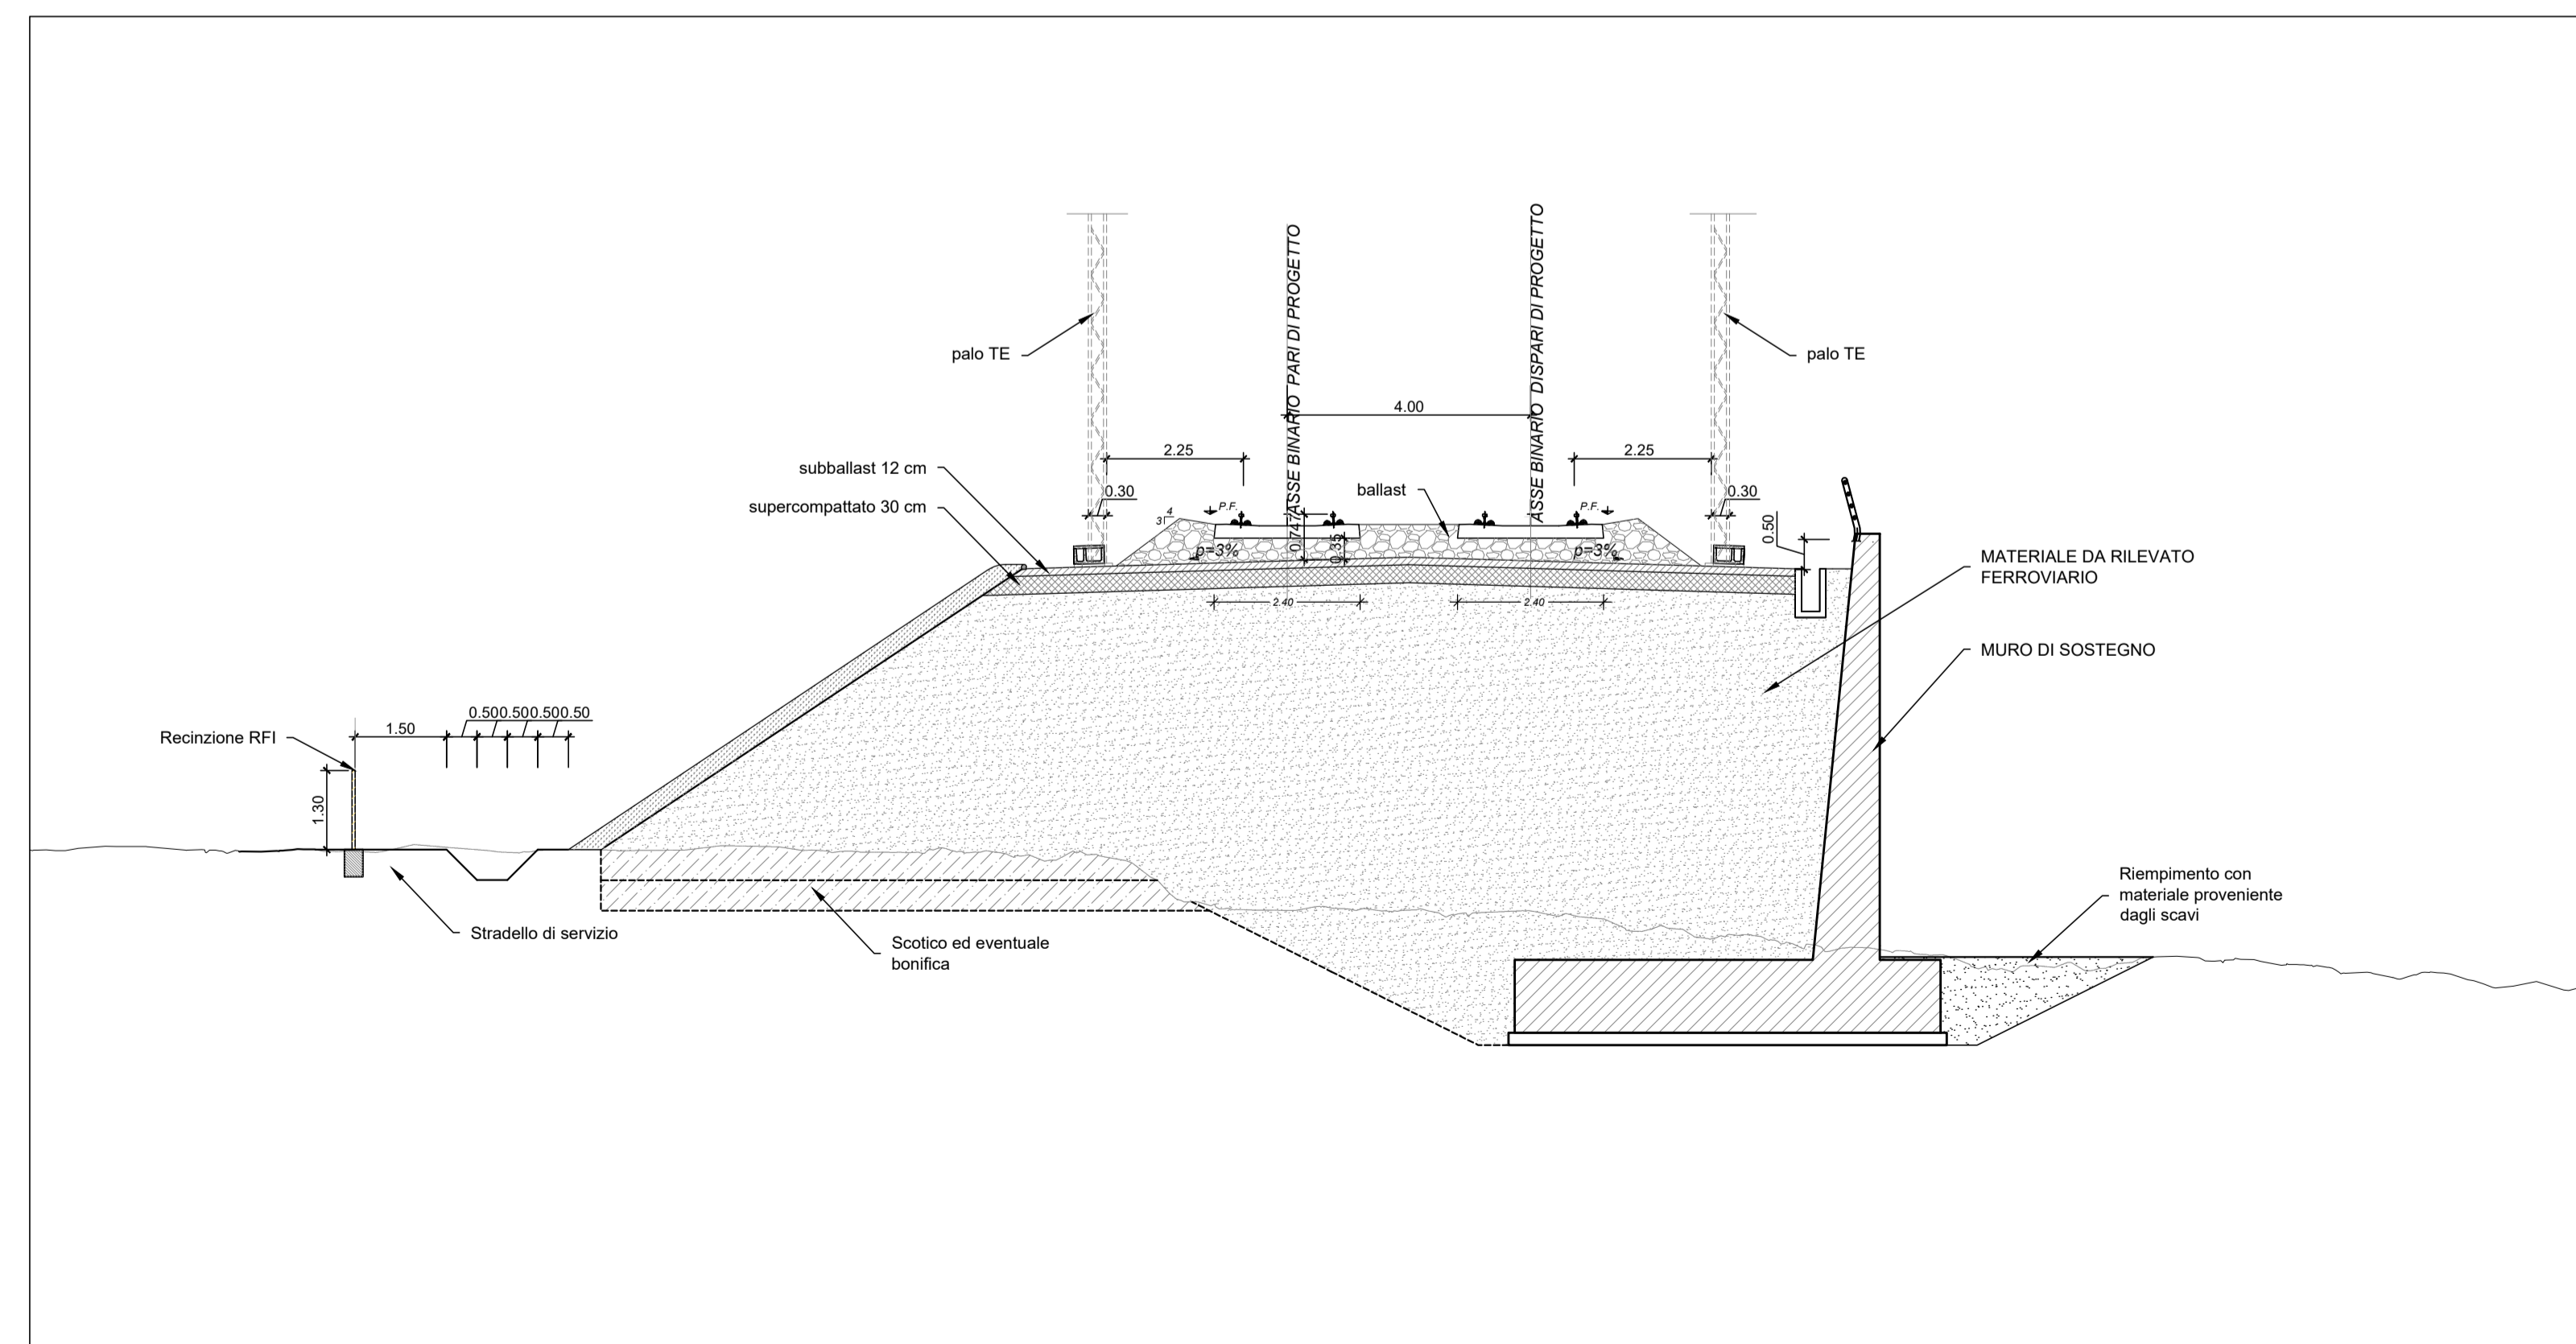

COMMITTENTE:  RETE FERROVIARIA ITALIANA
GRUPPO FERROVIE DELLO STATO ITALIANE

PROGETTAZIONE:  ITALFERR
GRUPPO FERROVIE DELLO STATO ITALIANE
CUP J31H03000180008

DIREZIONE TECNICA
U.O. COORDINAMENTO INGEGNERIA DI SISTEMA E PFTE
PROGETTO DI FATTIBILITA' TECNICO ECONOMICA DI 2^ FASE

NPP 0258 - GRONDA MERCI DI ROMA CINTURA NORD
TRATTA: VIGNA CLARA - TOR DI QUINTO

Sezioni caratteristiche

SCALA:
-

COMMESSA LOTTO FASE ENTE OPERA/DISCIPLINA PROGR. REV.

NR4E 12 R 11 WA 1F0001 001 A

Revis.	Descrizione	Redatto	Data	Verificato	Data	Approvato	Data	Autorizzato/Data
A	EMISSIONE PER CSLPP	L. Morelli	Feb. 2022	S. Piononi	Feb. 2022	T. Piononi	Feb. 2022	L. Berardi Feb. 2022

File: nr4e12r11wa1f0001001a.dwg

n. Elab.: