




**LEGENDA SPEGNIMENTO RIVELAZIONE INCENDI**

	CENTRALE ANTINTRUSIONE E CONTROLLO ACCESSI
	MODULO COMBINATORE TELEFONICO INSTALLATO A BORDO
	DISPLAY / PANNELLO DI GESTIONE ESTERNO ALLA CENTRALE
	RILEVATORE A CONTATTO MAGNETICO
	LETTORE DI PROSSIMITA'
	ELETTROSERRATURA
	PULSANTE APRIPORTA
	TASTIERINO ALFANUMERICO
	SENSORE VOLUMETRICO
	SIRENA DI ALLARME
	SENSORE DI ROTTURA VETRO
	SCATOLA DI DERIVAZIONE
	CONCENTRATORE DI VARCO
	CONCENTRATORE IO

**TABELLA CAVI**

Elemento	Tipo	Formazione	Tipologia	Servizio	Infilaggio
	F/R12H411	2x0,75-4x0,22 mmq	L.52/1 Schermato e Faisato	Alimentazione e Segnale	1 Ø 32
	F/R12H411	2x0,50-4x0,22 mmq	L.52/1 Schermato e Faisato	Alimentazione e Segnale	1 Ø 25

**NOTE**  
L'IMPIANTO CONTROLLO ACCESSI E ANTINTRUSIONE SARA' INTERFACCIATO CON L'IMPIANTO TVCC.

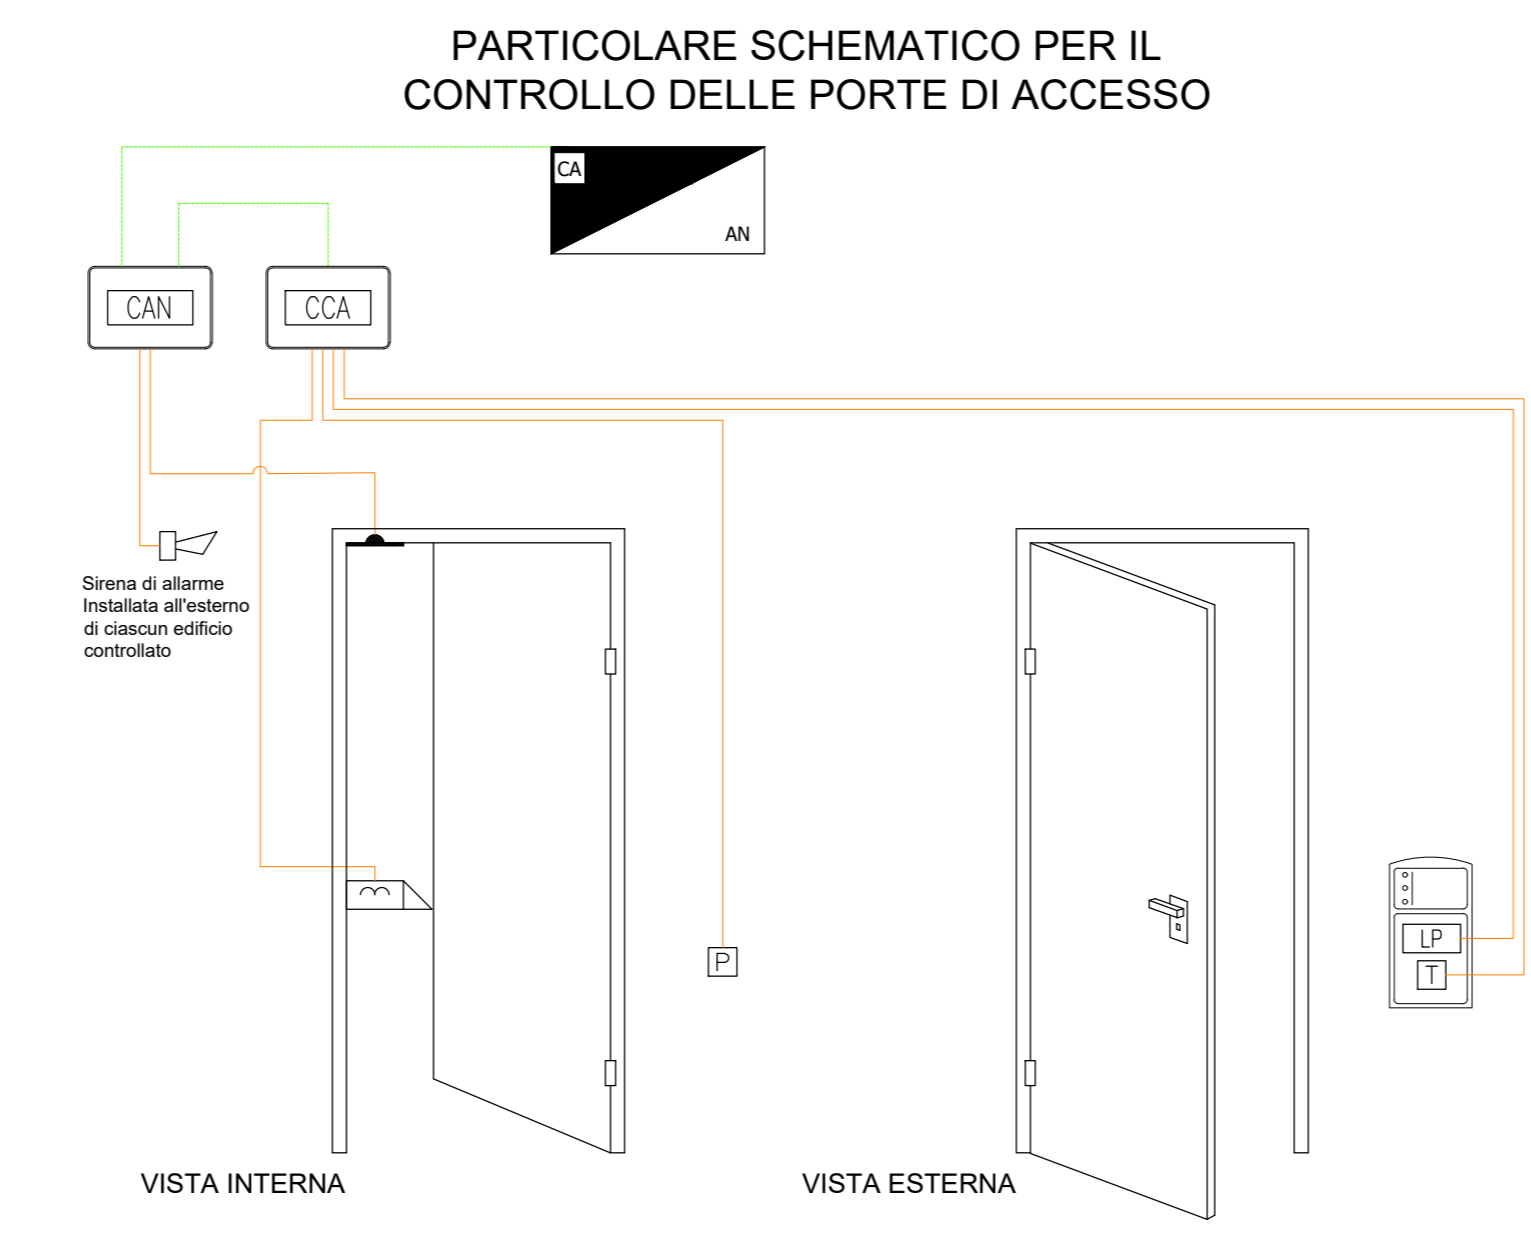

COMMITTENTE: **RFI**  
RETE FERROVIARIA ITALIANA  
GRUPPO FERROVIE DELLO STATO ITALIANE

PROGETTAZIONE: **ITAFERR**  
GRUPPO FERROVIE DELLO STATO ITALIANE  
CUP J31H03000180008

**DIREZIONE TECNICA**  
**U.O. IMPIANTI INDUSTRIALI E TECNOLOGICI**  
**PROGETTO DI FATTIBILITA' TECNICO ECONOMICA DI 2^ FASE**

**NPP 0258 - GRONDA MERCI DI ROMA CINTURA NORD**  
**TRATTA: VIGNA CLARA - TOR DI QUINTO**

IMPIANTI SECURITY - IMPIANTO ANTINTRUSIONE E CONTROLLO ACCESSI  
SCHEMA FUNZIONALE

SCALA: --

COMMESSA	LOTTO	FASE	ENTE	OPERA/DISCIPLINA	PROGR.	REV.
NR.4E	12	R	17	DX	AN0003	001 A

Rev.	Descrizione	Redatto	Data	Verificato	Data	Approvato	Data	Autore/Disegn.
A	Emissione per CSU/PP	F. B...	Febbraio 2022	M. D...	Febbraio 2022	F. B...	Febbraio 2022	F. B...

File: NRE\_12.17.DX.AN.02.0.001.A.DWG n. Etab...