


# SCENARIO DI RIFERIMENTO

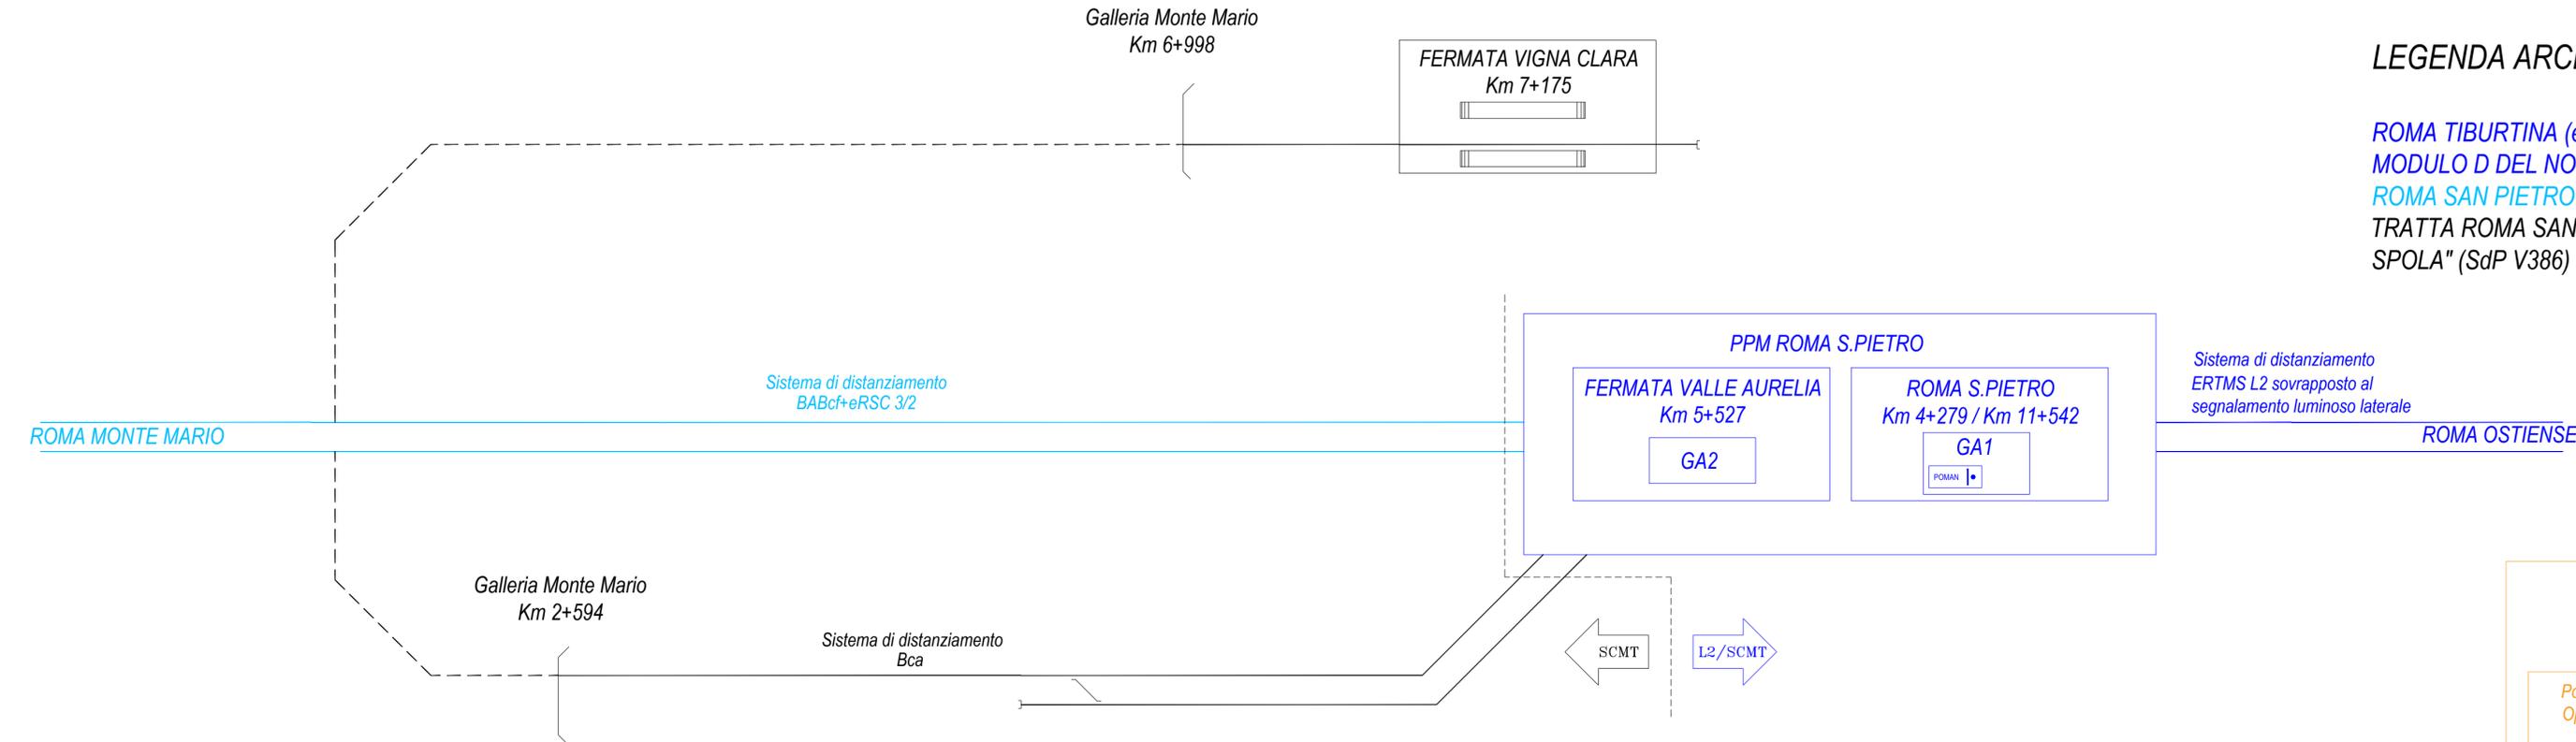

## LEGENDA ARCHITETTURA DI RIFERIMENTO

ROMA TIBURTINA (e) - ROMA SAN PIETRO (i) GESTITO DALL'ACCM/SCCM  
 MODULO D DEL NODO DI ROMA  
 ROMA SAN PIETRO (e) - VITERBO P.F. GESTITO DAL CTC VITERBO  
 TRATTA ROMA SAN PIETRO - VIGNA CLARA GESTITO CON "SISTEMA A  
 SPOLA" (SdP V386)



COMMITTENTE:

PROGETTAZIONE:

DIREZIONE TECNICA  
 U.O. IMPIANTI DI SEGNALAMENTO

PROGETTO DI FATTIBILITA' TECNICO ECONOMICA DI 2^ FASE

NPP 0258 - GRONDA MERCI DI ROMA  
 GRONDA MERCI DI ROMA CINTURA NORD

ARCHITETTURA SISTEMI DI SEGNALAMENTO


SCALA:  
 :-

COMMESSA LOTTO FASE ENTE TIPO DOC. OPERA/DISCIPLINA PROGR. REV. FOGLIO

NR4E 12 R 18 DX IS0000 001 A 001 di 003

Rev.	Descrizione	Redatto	Data	Verificato	Data	Approvato	Data	Autorizzato Data
A	EMISSIONE DEFINITIVA	V. Pinto	Febbraio 2022	C. Varrallo	Febbraio 2022	T. Paoletti	Febbraio 2022	M. Gambaro Febbraio 2022

# SCENARIO DI PROGETTO LOTTO 1A

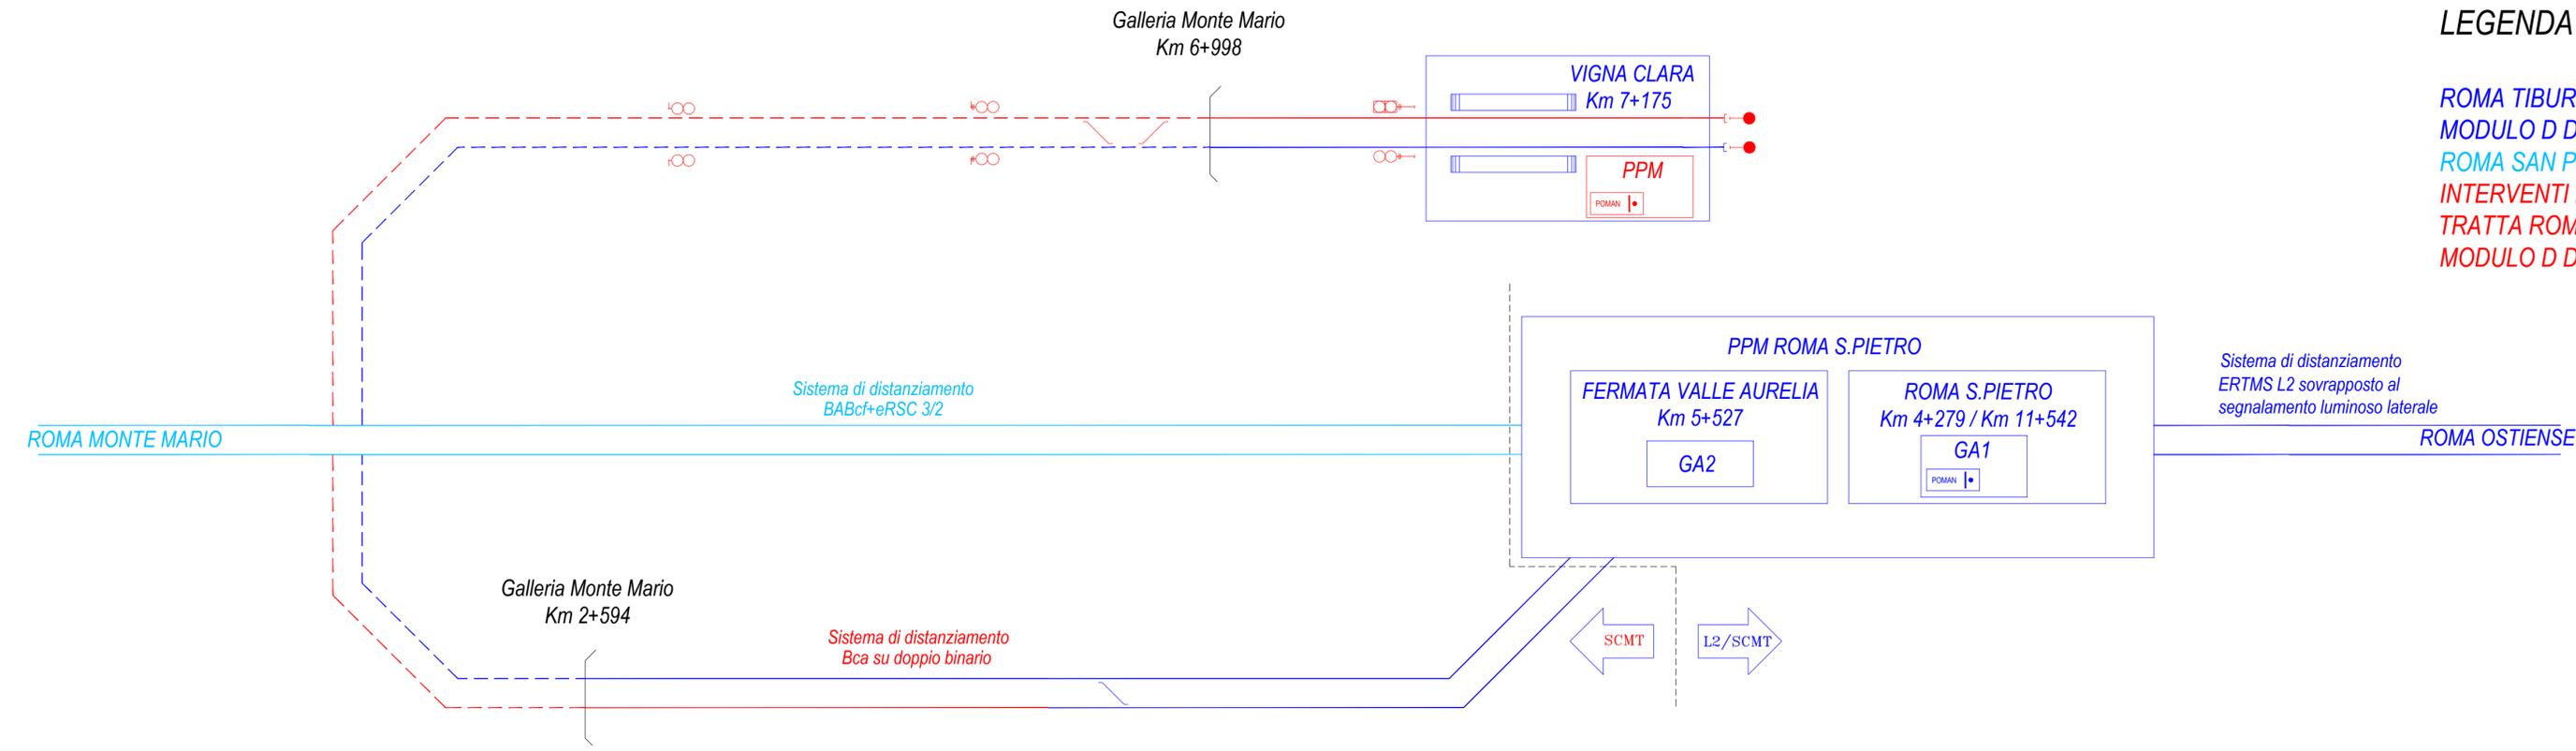

## LEGENDA ARCHITETTURA DI PROGETTO

ROMA TIBURTINA (e) - ROMA SAN PIETRO (i) GESTITO DALL'ACCM/SCCM  
 MODULO D DEL NODO DI ROMA  
 ROMA SAN PIETRO (e) - VITERBO P.F. GESTITO DAL CTC VITERBO  
 INTERVENTI DEL PRESENTE PROGETTO  
 TRATTA ROMA S.PIETRO - VIGNA CLARA ESTENSIONE DELL'ACCM/SCCM  
 MODULO D DEL NODO DI ROMA



COMMITTENTE:

PROGETTAZIONE:

DIREZIONE TECNICA  
 U.O. IMPIANTI DI SEGNALAMENTO

PROGETTO DI FATTIBILITA' TECNICO ECONOMICA DI 2ª FASE

NPP 0258 - GRONDA MERCI DI ROMA  
 GRONDA MERCI DI ROMA CINTURA NORD


ARCHITETTURA SISTEMI DI SEGNALAMENTO

SCALA:  
 -:-

COMMESSA	LOTTO	FASE	ENTE	TIPO DOC.	OPERA/DISCIPLINA	PROGR.	REV.	FOGLIO
NR4E	12	R	18	DX	IS0000	001	A	002 di 003


Rev.	Descrizione	Redatto	Data	Verificato	Data	Approvato	Data	Autorizzato Data
A	EMISSIONE DEFINITIVA	V. Pinto	Febbraio 2022	C. Varriale	Febbraio 2022	T. Pagnoli	Febbraio 2022	M. Gambaro Febbraio 2022

# SCENARIO DI PROGETTO LOTTO 1B

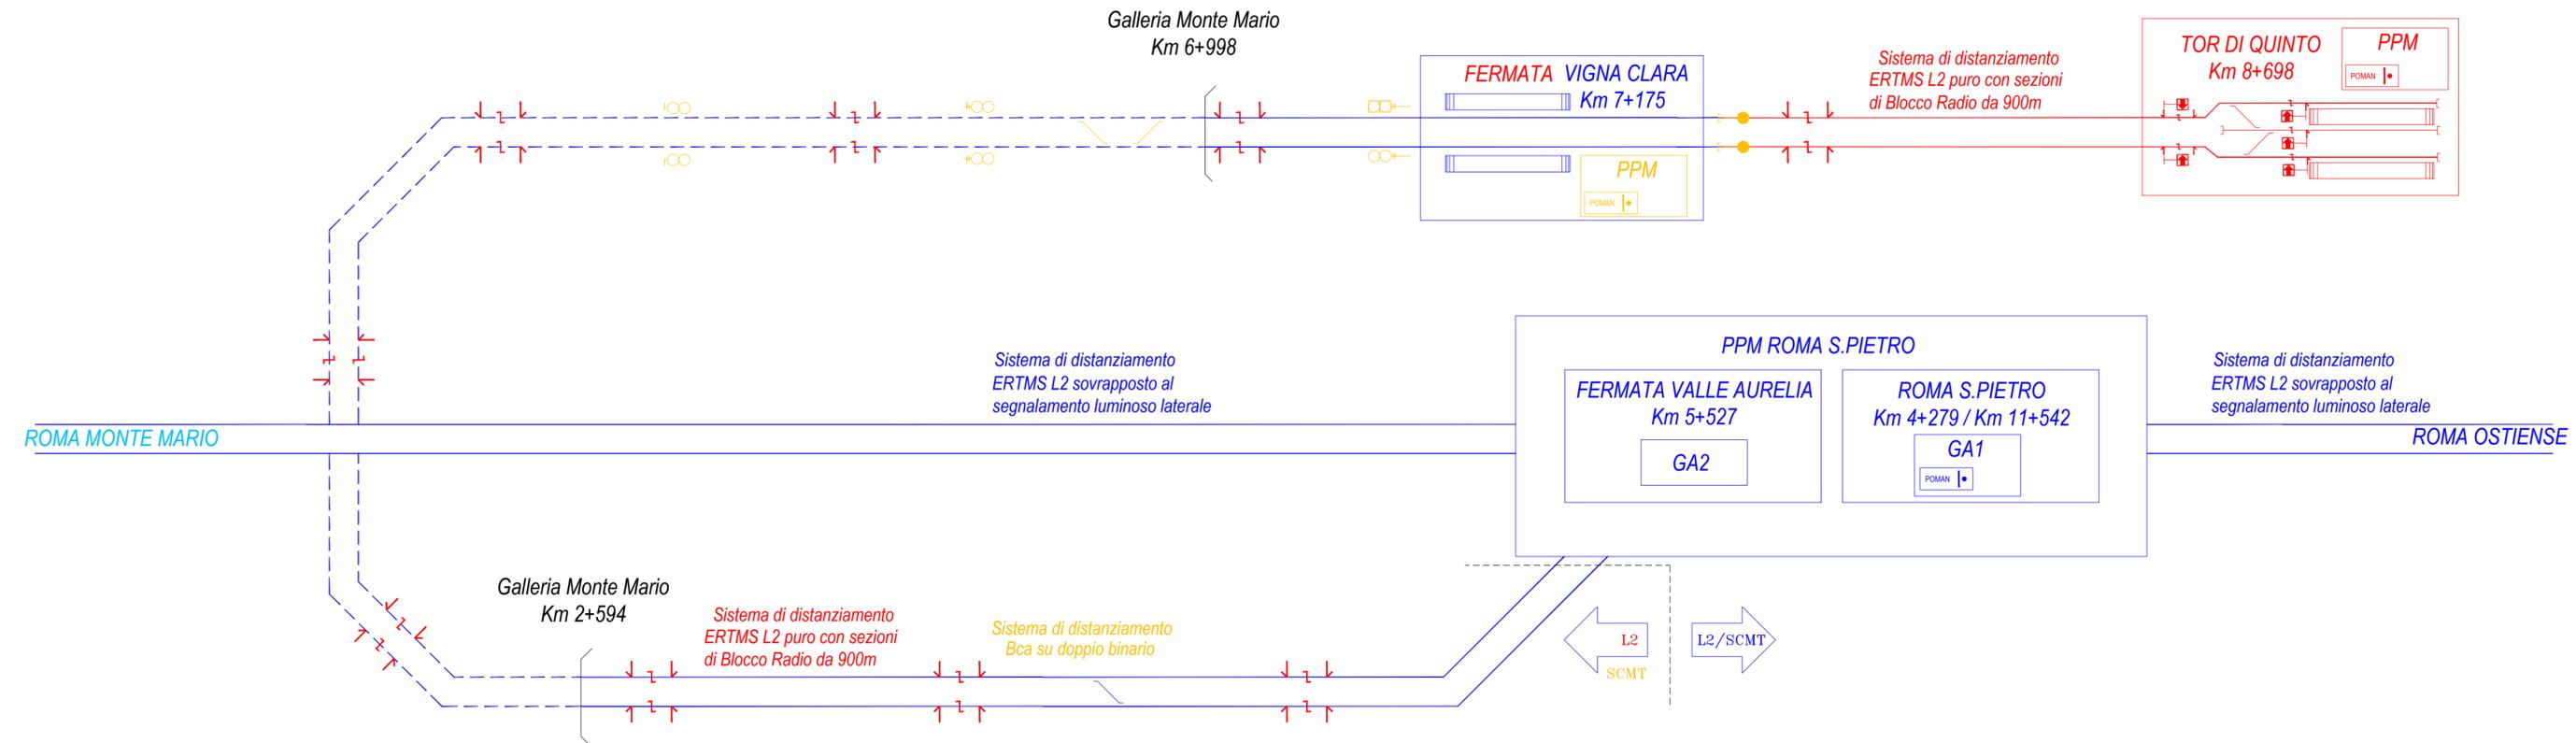

## LEGENDA ARCHITETTURA DI PROGETTO

ROMA TIBURTINA (e) - ROMA MONTE MARIO (e) GESTITO DALL'ACCM/SCCM MODULO D DEL NODO DI ROMA  
 ROMA MONTE MARIO (i) - CESANO (i) GESTITO DALL'ACCM/SCCM MODULO E DEL NODO DI ROMA  
 INTERVENTI DEL PRESENTE PROGETTO  
 ROMA S.PIETRO - TOR DI QUINTO ESTENSIONE  
 DELL'ACCM/SCCM MODULO D DEL NODO DI ROMA  
 DEMOLIZIONI

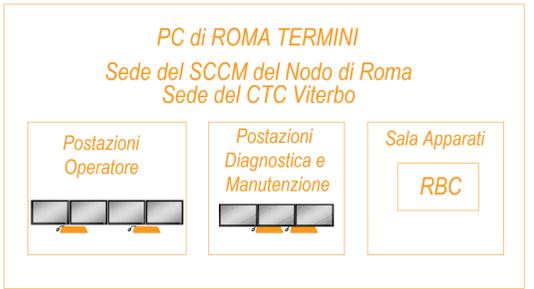

COMMITTENTE:

PROGETTAZIONE:

DIREZIONE TECNICA  
 U.O. IMPIANTI DI SEGNALAMENTO

PROGETTO DI FATTIBILITA' TECNICO ECONOMICA DI 2ª FASE

NPP 0258 - GRONDA MERCI DI ROMA  
 GRONDA MERCI DI ROMA CINTURA NORD

ARCHITETTURA SISTEMI DI SEGNALAMENTO

SCALA: -:-

COMMESSA LOTTO FASE ENTE TIPO DOC. OPERA/DISCIPLINA Progr. REV. FOGLIO

NR4E 12 R 18 DX IS0000 001 A 003 di 003

Rev.	Descrizione	Redatto	Data	Verificato	Data	Approvato	Data	Autorizzato Data
A	EMISSIONE DEFINITIVA	V. Pinto	Febbraio 2022	C. Varriale	Febbraio 2022	T. Pagnoli	Febbraio 2022	M. Gambaro Febbraio 2022