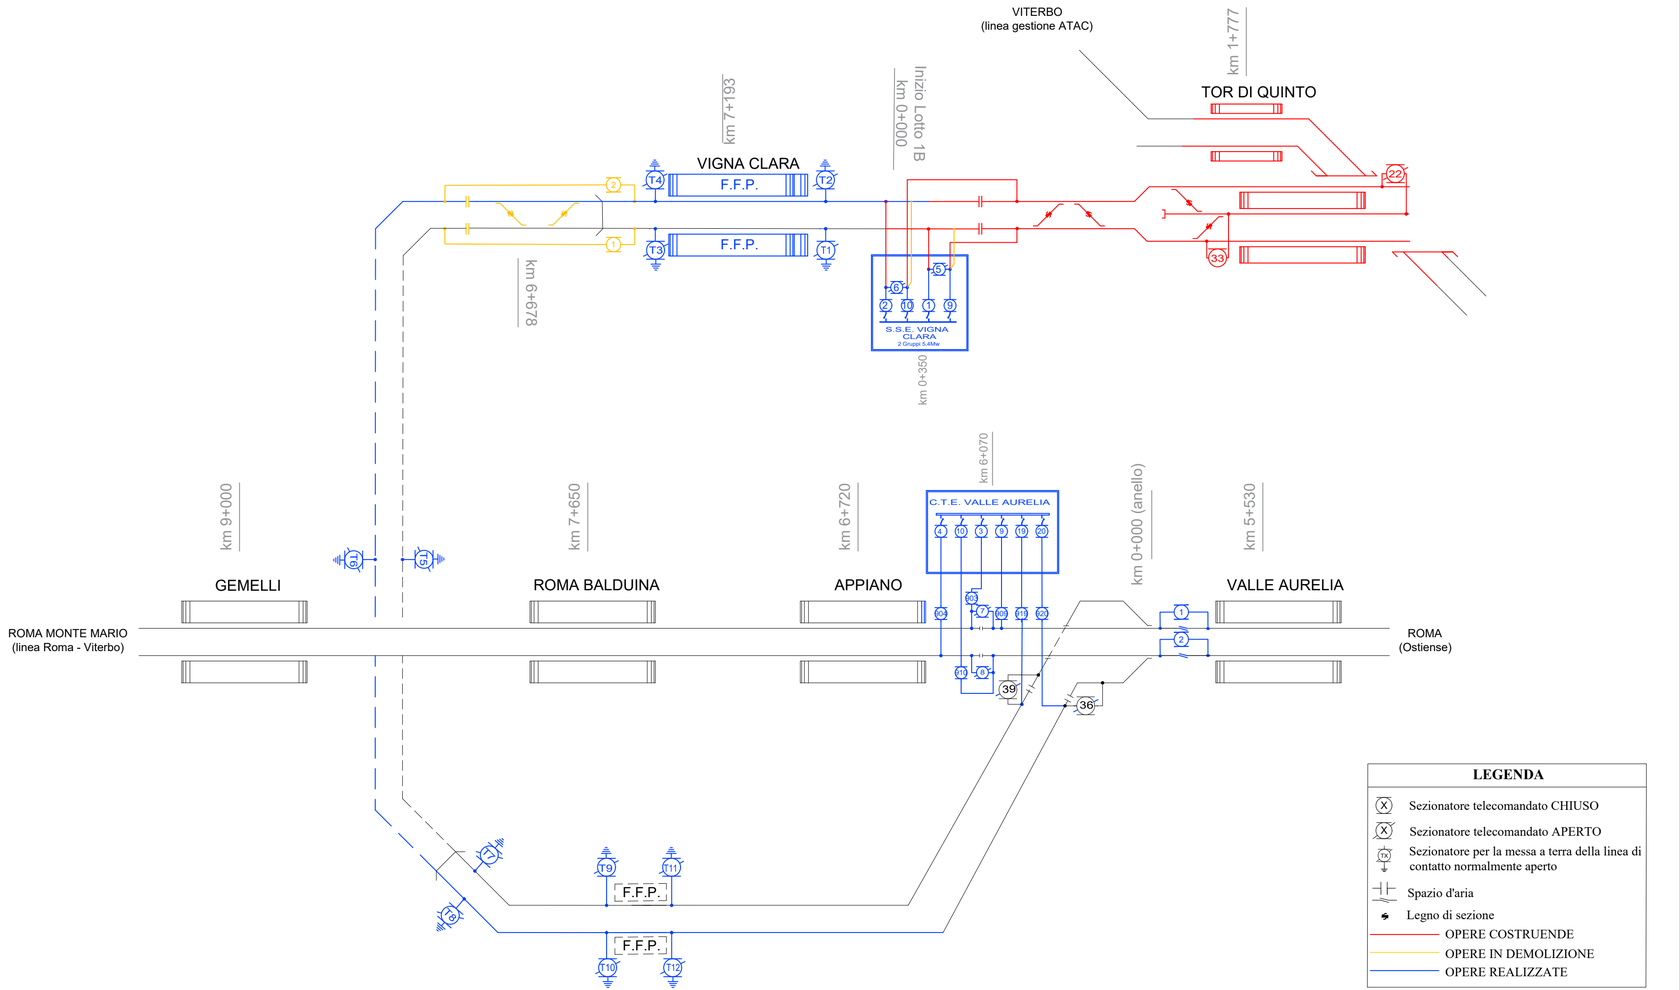

LEGENDA

- Sezionatore telecomandato CHIUSO
- Sezionatore telecomandato APERTO
- Sezionatore per la messa a terra della linea di contatto normalmente aperto
- Spazio d'aria
- Legno di sezione
- OPERE COSTRUENDE
- OPERE IN DEMOLIZIONE
- OPERE REALIZZATE

COMMITTENTE: RFI RETE FERROVIARIA ITALIANA
GRUPPO FERROVIE DELLO STATO ITALIANE

PROGETTAZIONE: ITALFERR
GRUPPO FERROVIE DELLO STATO ITALIANE

CUP J31H03000180008

DIREZIONE TECNICA
U.O. ENERGIA E TRAZIONE ELETTRICA

PROGETTO DI FATTIBILITA' TECNICO ECONOMICA DI 2^ FASE

NPP 0258 – GRONDA MERCI DI ROMA CINTURA NORD
TRATTA: VIGNA CLARA – TOR DI QUINTO

LINEA DI CONTATTO
SCHEMA ELETTRICO DI ALIMENTAZIONE T.E.

SCALA :

COMMESSA	LOTTO	FASE	ENTE	OPERA/DISCIPLINA	PROGR.	REV.
NR4E	12	R	18	DX	LC0000	001	A

Revis.	Descrizione	Redatto	Data	Verificato	Data	Approvato	Data	Autorizzato/Data
A	Emissione per CSLLPP	L. Mazzeo	Febbraio/22	G. Sottile	Febbraio/22	T. Paoletti	Febbraio/22	G. Guidi Buffarini Febbraio/22

File: NR4E12R18DXLC0000001A | n. Elab.: