



SEZIONE TIPO PONTE SUL TEVERE

Scala: 1:100

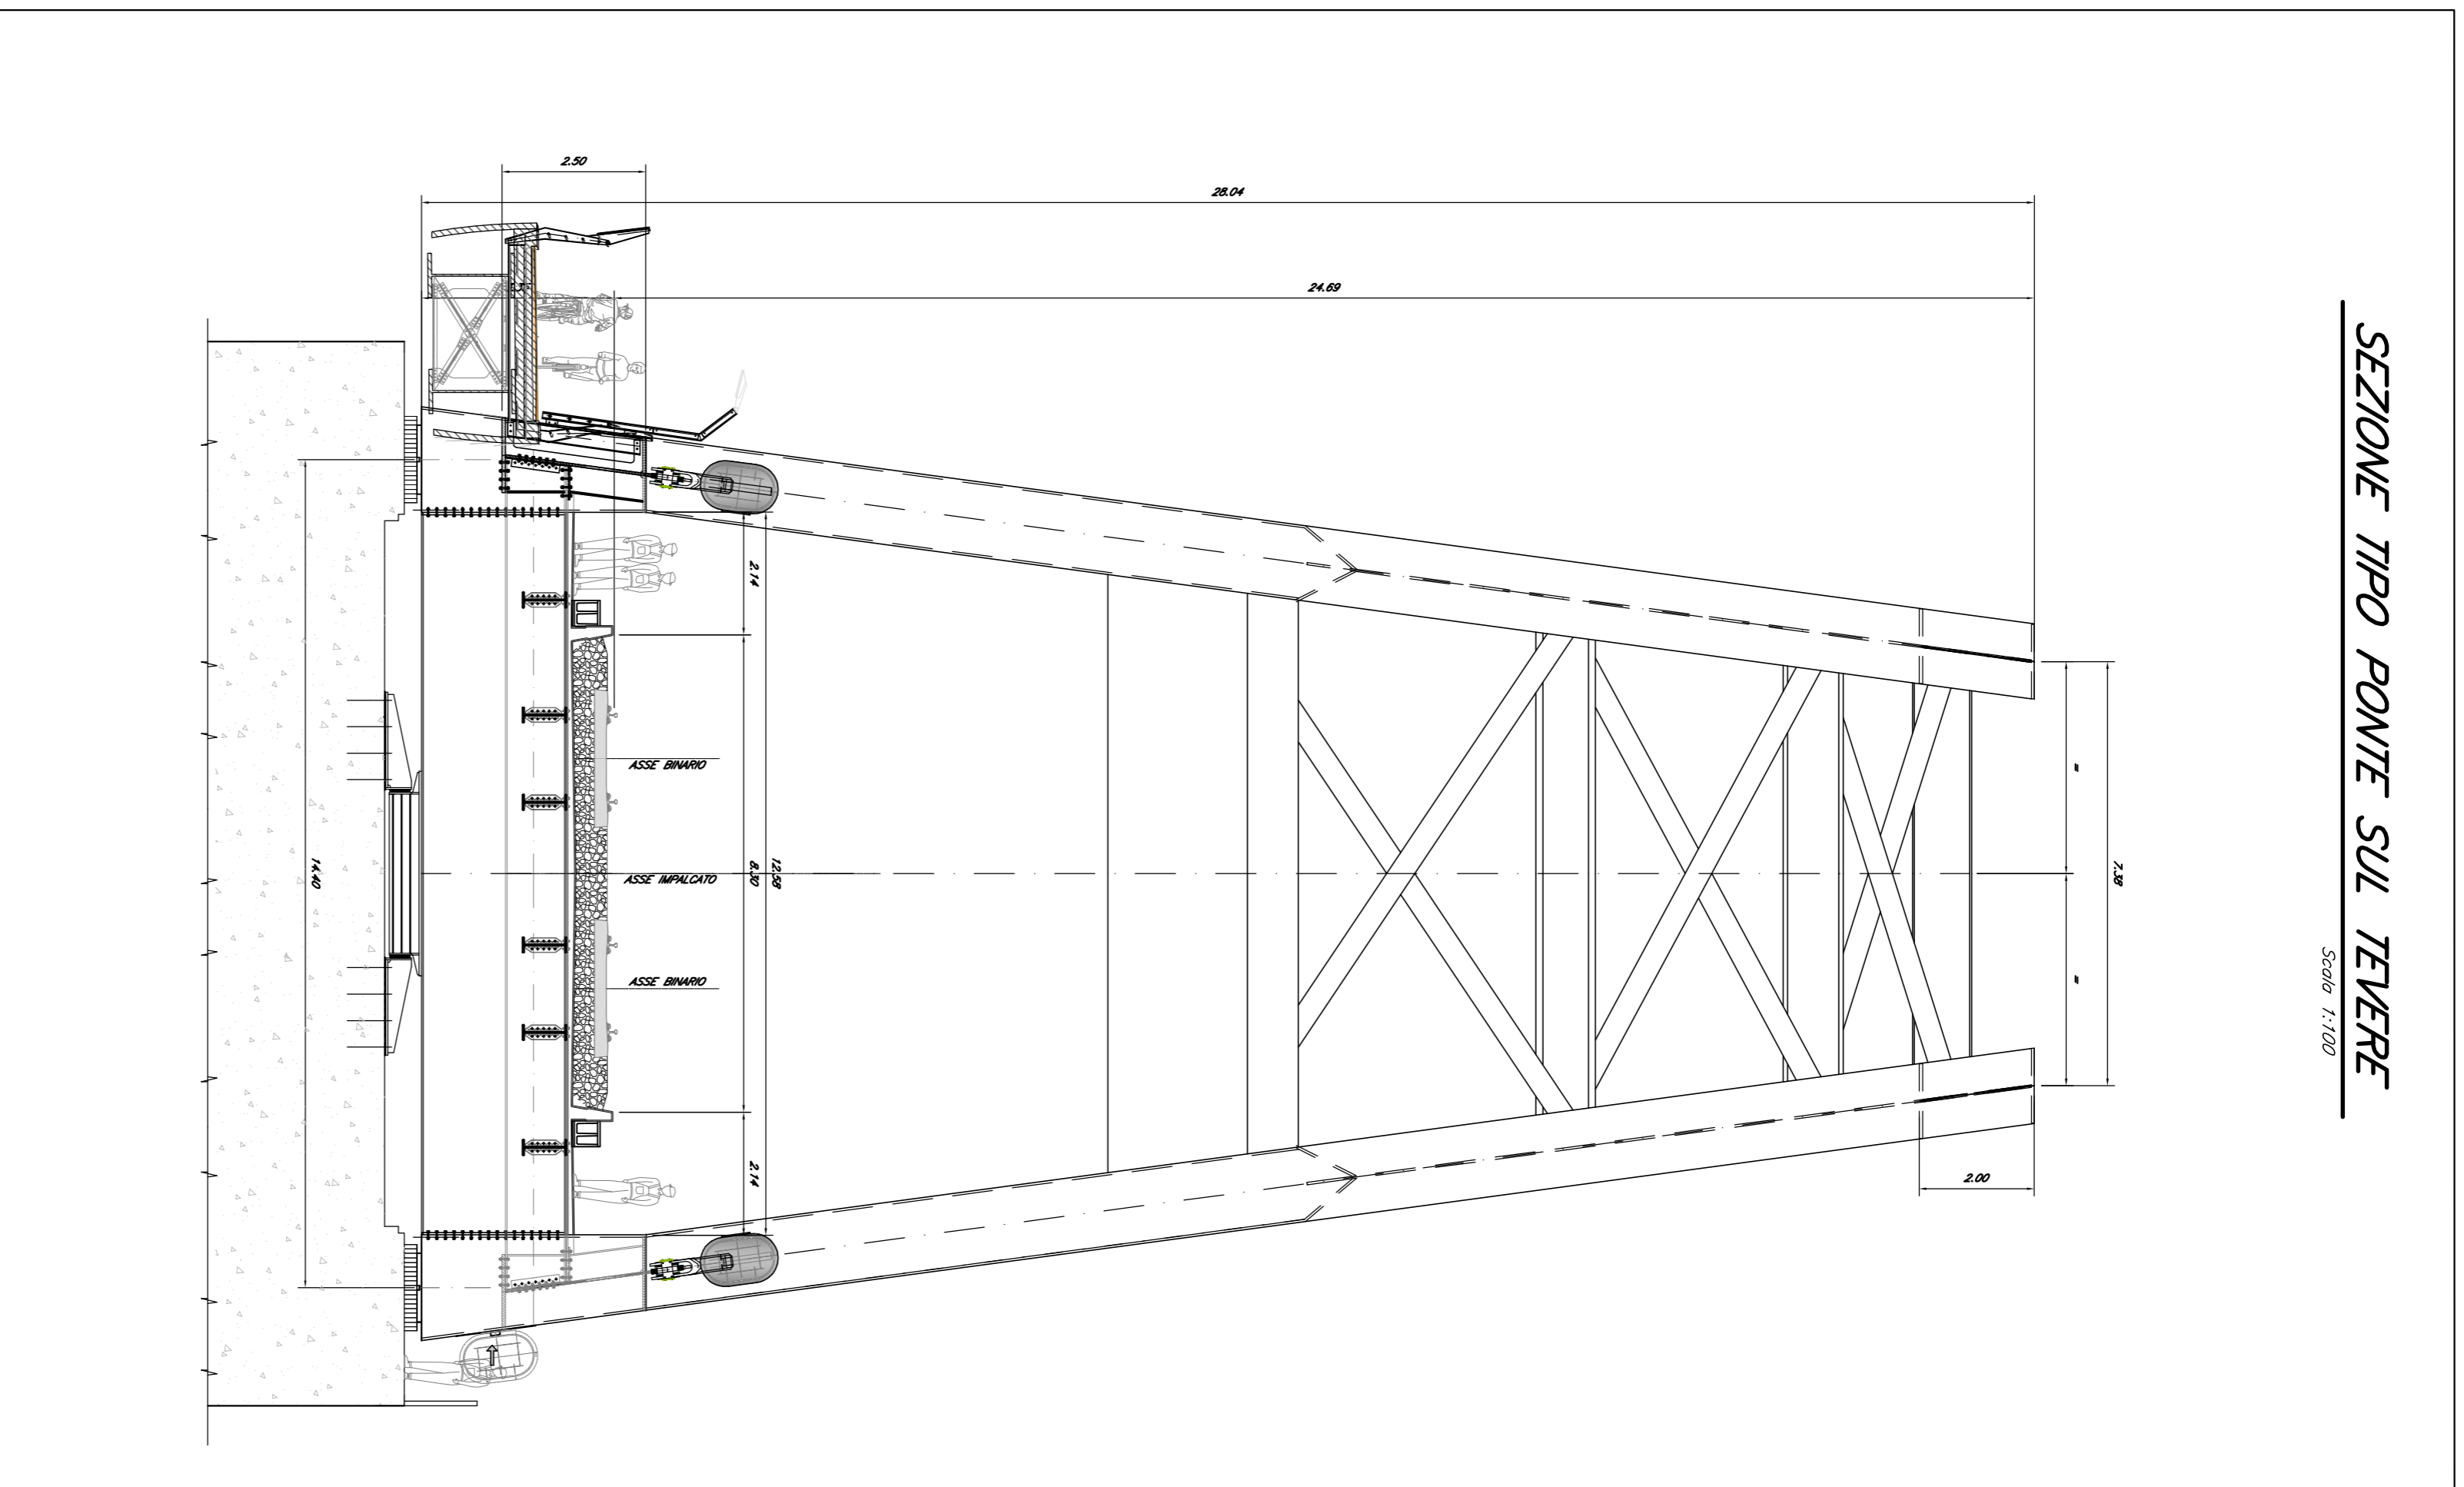


SEZIONE VIADOTTO SCATOLARE V02

Scala: 1:100

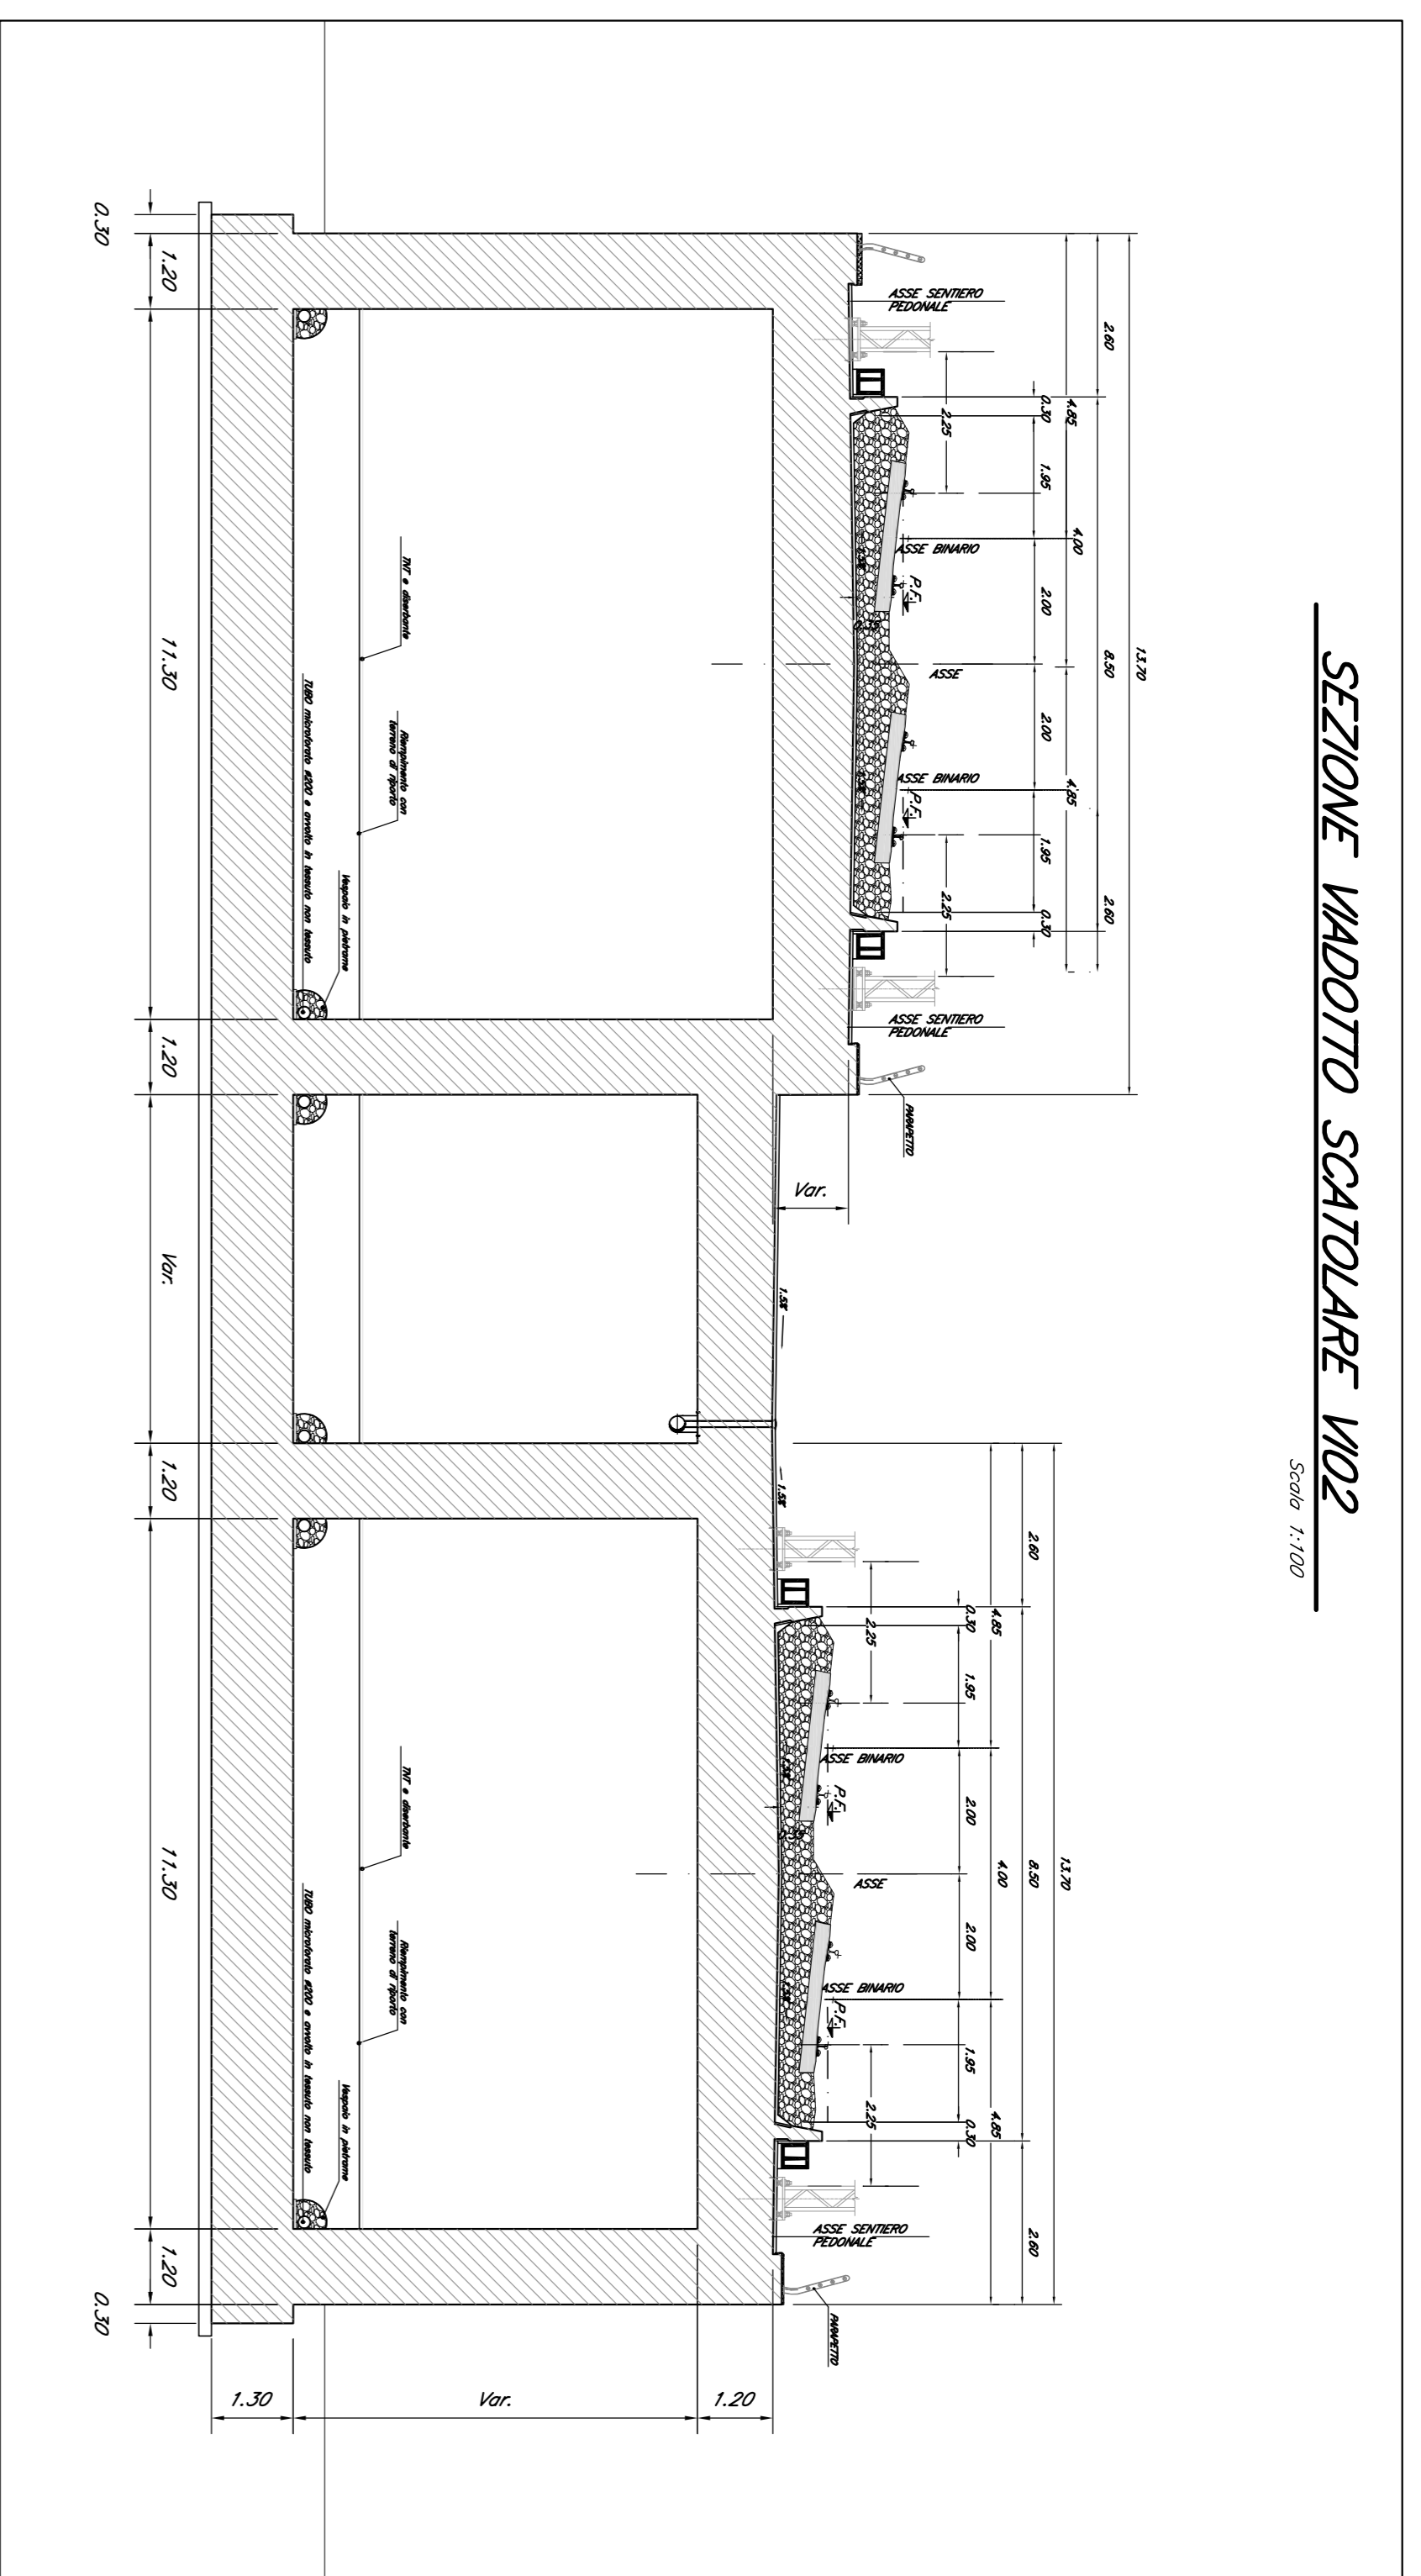


**SEZIONE TIPO MISTA ACCIAIO-CALCESTRUZZO
DOPPIO BINARIO**

Scala: 1:100

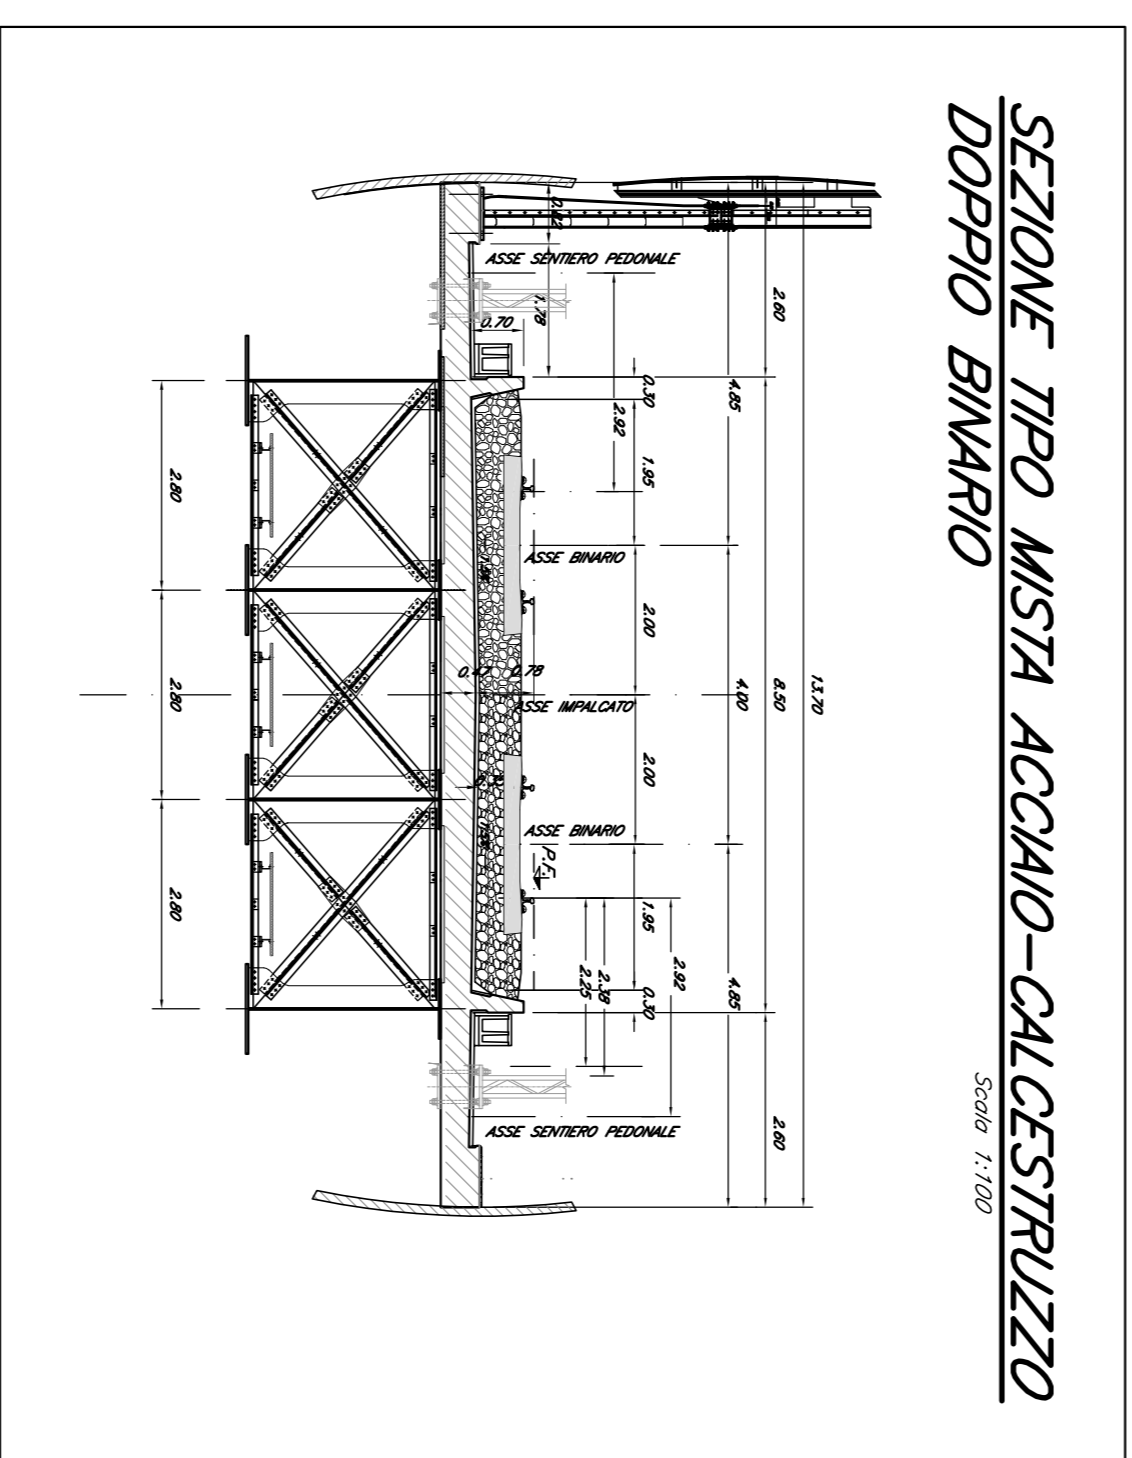

**SEZIONE TIPO MISTA ACCIAIO-CALCESTRUZZO
SINGOLO BINARIO V07 - V09**

Scala: 1:100

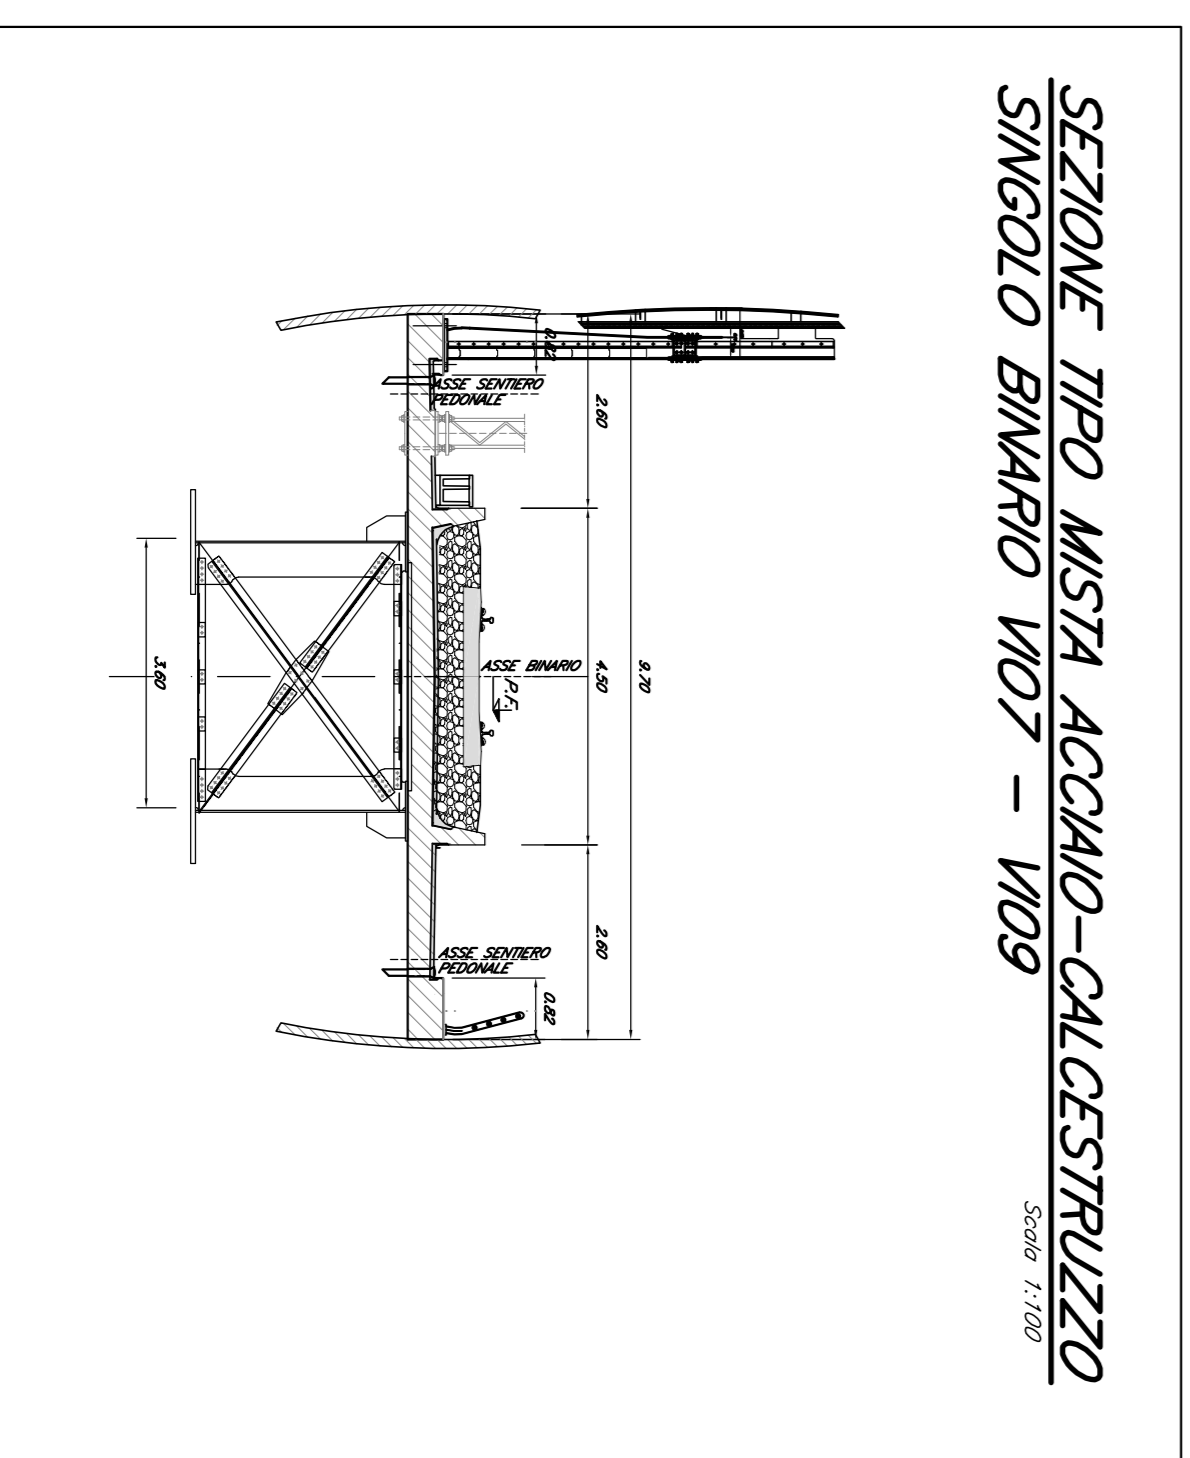

COMMITTENTE:



PROGETTAZIONE:



DIREZIONE TECNICA
U.O. OPERE CIVILI

PROGETTO DI FATTIBILITA' TECNICO ECONOMICA DI 2^ FASE

NPP 0258 - GRONDA MERCI DI ROMA
GRONDA MERCI DI ROMA CINTURA NORD

Sezioni: Tipo Viadotti;
Sezioni:

SCALA:

1 : 100

COMMESSA: LOTTO FASE ENTE OPERA/DISCIPLINA PROG. REV.

NR4E 21 R 09 MA VI0000 001 A

| Revis. | Descrizione | Redatto | Data | Verificato | Data | Approvato | Data | Autorizzato/Data |
|--------|---------------------|-------------|---------------|------------|---------------|-----------|---------------|-----------------------------|
| A | Emissione esecutiva | S. Magliaro | febbraio 2022 | A. Vitucci | febbraio 2022 | F. Rodari | febbraio 2022 | A. Vitucci febbraio 2022 |
| | | D. Lubiano | | | | | | |
| | | | | | | | | |
| | | | | | | | | |
File: NR4E21R09MAVI0000001A.DWG

n. Elob.: