


SEZIONE CARATTERISTICA ALLA PK 4+400

scala 1:100

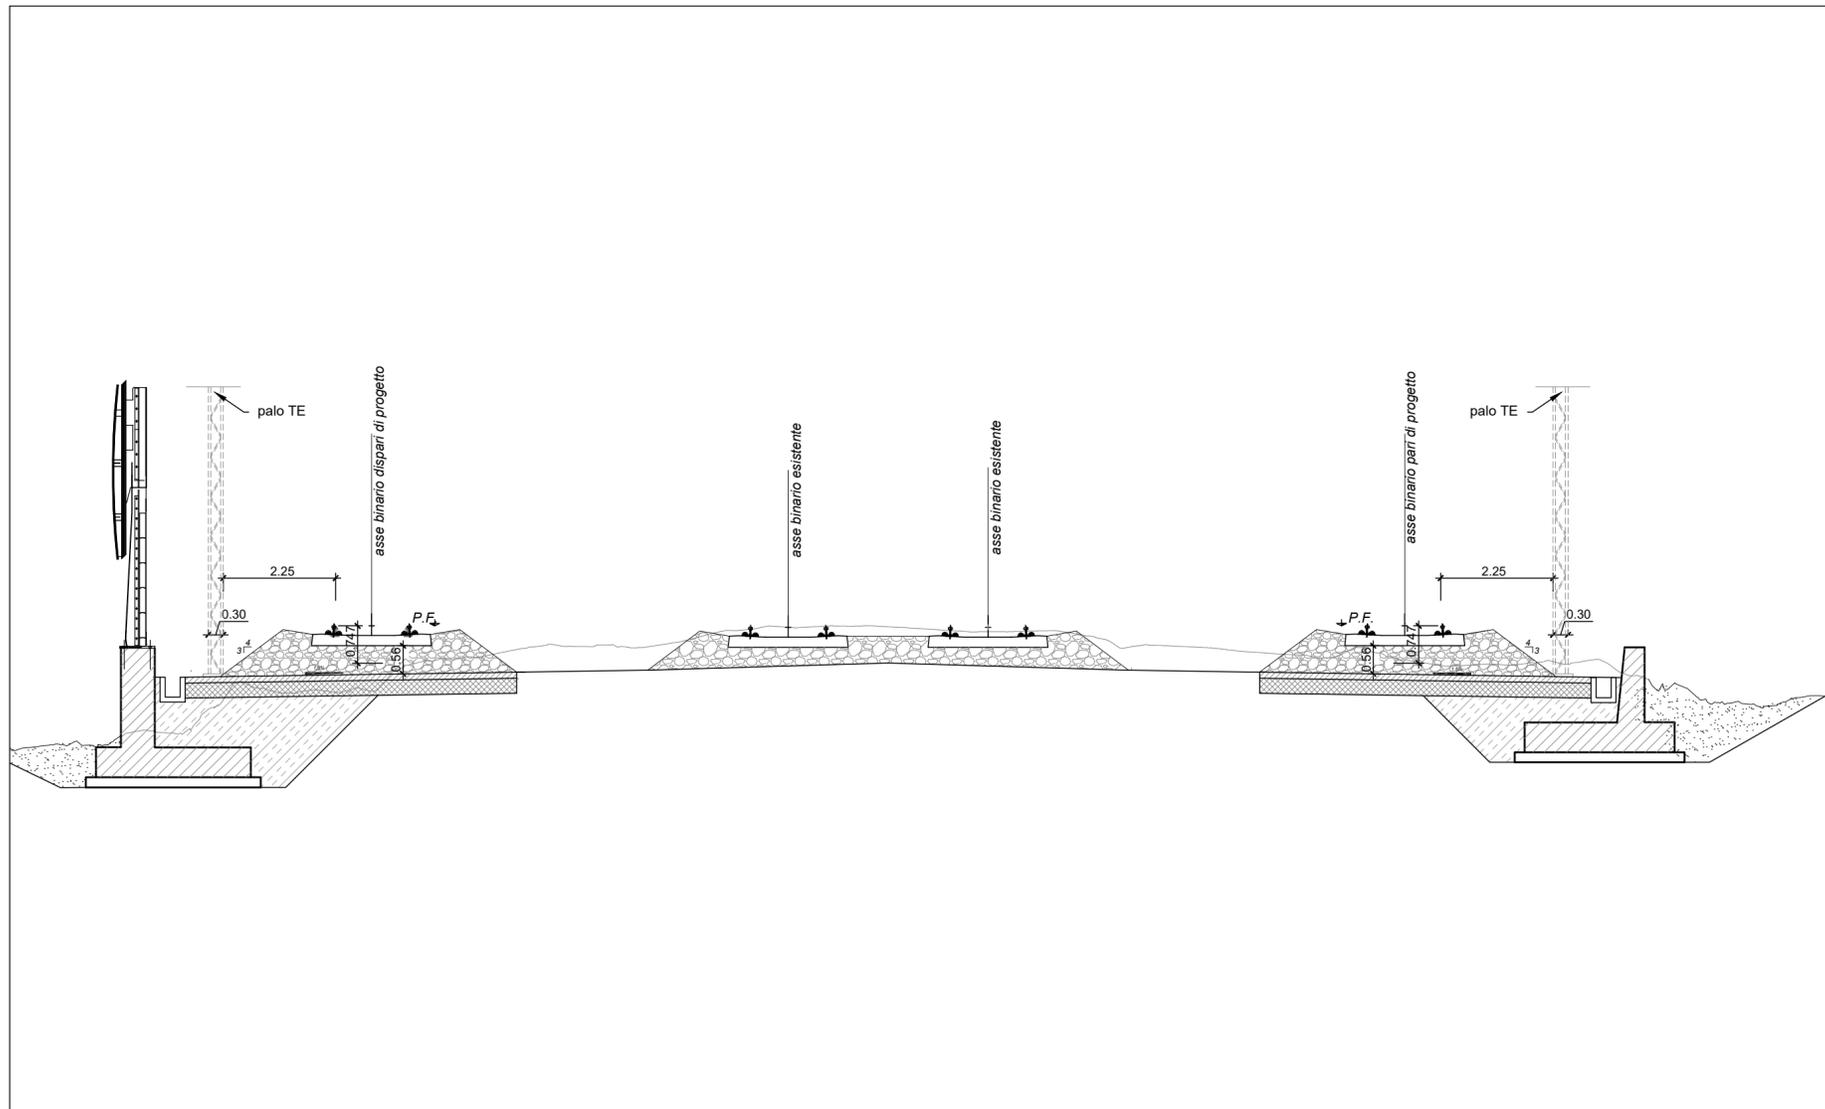

NOTA:

- Per le caratteristiche dei materiali da costruzione si rimanda a quanto contenuto nel "Capitolato Generale Tecnico di Appalto delle Opere Civili" di RFI 2021

COMMITTENTE:



PROGETTAZIONE:



CUP J31H03000180008

DIREZIONE TECNICA
U.O. COORDINAMENTO NO CAPTIVE E INGEGNERIA DI SISTEMA
PROGETTO DI FATTIBILITA' TECNICO ECONOMICA DI 2 ^ FASE

NPP 0258 - GRONDA MERCI DI ROMA
GRONDA MERCI DI ROMA CINTURA NORD

Lotto 2

Sezioni caratteristiche

SCALA :

-

COMMESSA LOTTO FASE ENTE OPERA/DISCIPLINA PROGR. REV.

NR4E 21 R 21 WA IF0001 001 A

Revis.	Descrizione	Redatto	Data	Verificato	Data	Approvato	Data	Autorizzato/Data
A	EMISSIONE ESECUTIVA	L. Morelli	Lug. 2021	S. Paoloni	Lug. 2021	T. Paoletti	Lug. 2021	L. Berardi Lug. 2021



File: nr4e11r10waf0001001a.dwg

n. Elab.: