

Scenario Lotto 2 (2030)

ACCM "MODULO D" ROMA TIBURTINA (e) - MONTE MARIO (e) (ERTMS L2 SOVRAPPOSTO CON SEGNALAMENTO LUMINOSO LATERALE)
 ACCM "MODULO A" ROMA TIBURTINA (e) - ORTE (ERTMS L2 PURO)
 ACCM ROMA S.PIETRO (e) - CIVITAVECCHIA (i) (ERTMS L2 PURO)
 REALIZZATO NEL LOTTO DI RIFERIMENTO

NB: TRATTA ROMA S.PIETRO - VAL D'ALA: ERTMS L2 PURO

COMMITTENTE:

PROGETTAZIONE:


DIREZIONE TECNICA
 U.O. IMPIANTI DI SEGNALAMENTO
 PROGETTO DI FATTIBILITA' TECNICO ECONOMICA DI 2^ FASE

NPP 0258 - GRONDA MERCIDI DI ROMA
 GRONDA MERCIDI DI ROMA CINTURA NORD
 LOTTO 2
 ARCHITETTURA SISTEMI DI SEGNALAMENTO

SCALA:
 -:-

COMMESSA	LOTTO	FASE	ENTE	TIPO DOC.	OPERA/DISCIPLINA	PROGR.	REV.	FOGLIO
NR4E	21	R	18	DX	IS0000	001	A	001 di 002

Rev.	Descrizione	Redatto	Data	Verificato	Data	Approvato	Data	Autorizzato Data
A	EMMISSIONE DEFINITIVA	C. Parroni	Luglio 2021	S. Meneghelli	Luglio 2021	T. Paolotti	Luglio 2021	M. Gambaro Luglio 2021

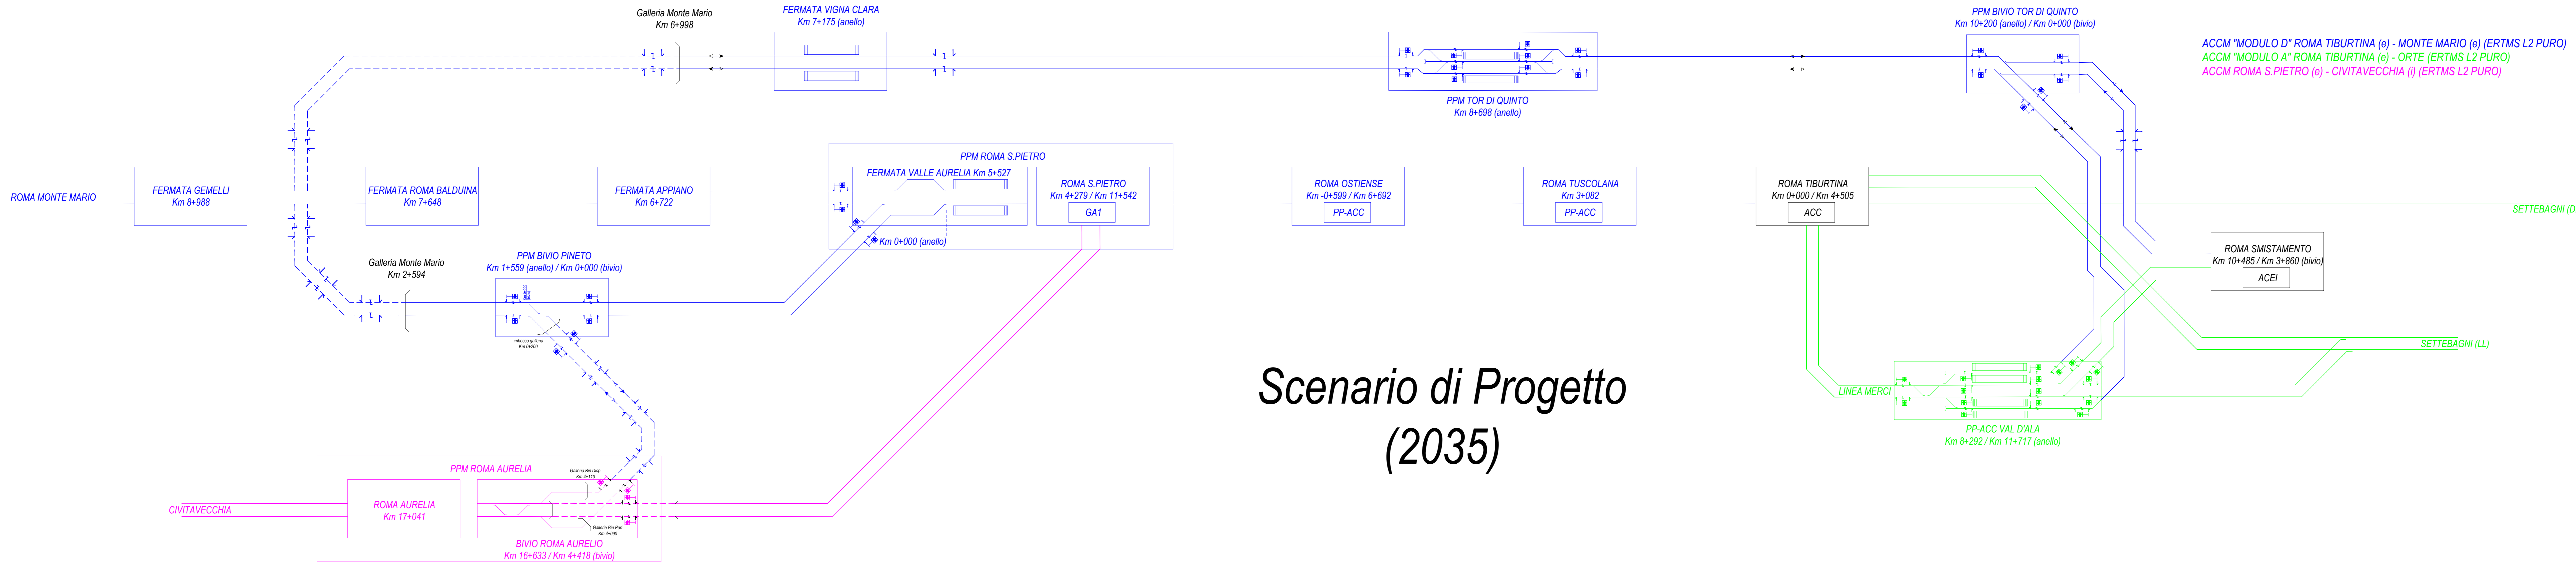

Scenario di Progetto (2035)

COMMITTENTE:

RFI
 RETE FERROVIARIA ITALIANA
 GRUPPO FERROVIE DELLO STATO ITALIANE

PROGETTAZIONE:

ITALFERR
 GRUPPO FERROVIE DELLO STATO ITALIANE

DIREZIONE TECNICA
U.O. IMPIANTI DI SEGNALAMENTO
 PROGETTO DI FATTIBILITA' TECNICO ECONOMICA DI 2^ FASE

NPP 0258 - GRONDA MERCI DI ROMA
GRONDA MERCI DI ROMA CINTURA NORD

SCENARIO DI PROGETTO
 ARCHITETTURA SISTEMI DI SEGNALAMENTO
 SCALA:
 -:-

COMMESSA	LOTTO	FASE	ENTE	TIPO DOC.	OPERA/DISCIPLINA	PROGR.	REV.	FOGLIO
NR4E	21	R	18	DX	IS0000	001	A	002 di 002

Rev.	Descrizione	Redatto	Data	Verificato	Data	Approvato	Data	Autorizzato Data
A	EMISSIONE DEFINITIVA	C. Parroni	Luglio 2021	S. Meneghelli	Luglio 2021	T. Paglietti	Luglio 2021	M. Gambaro Luglio 2021