


LOTTO 2

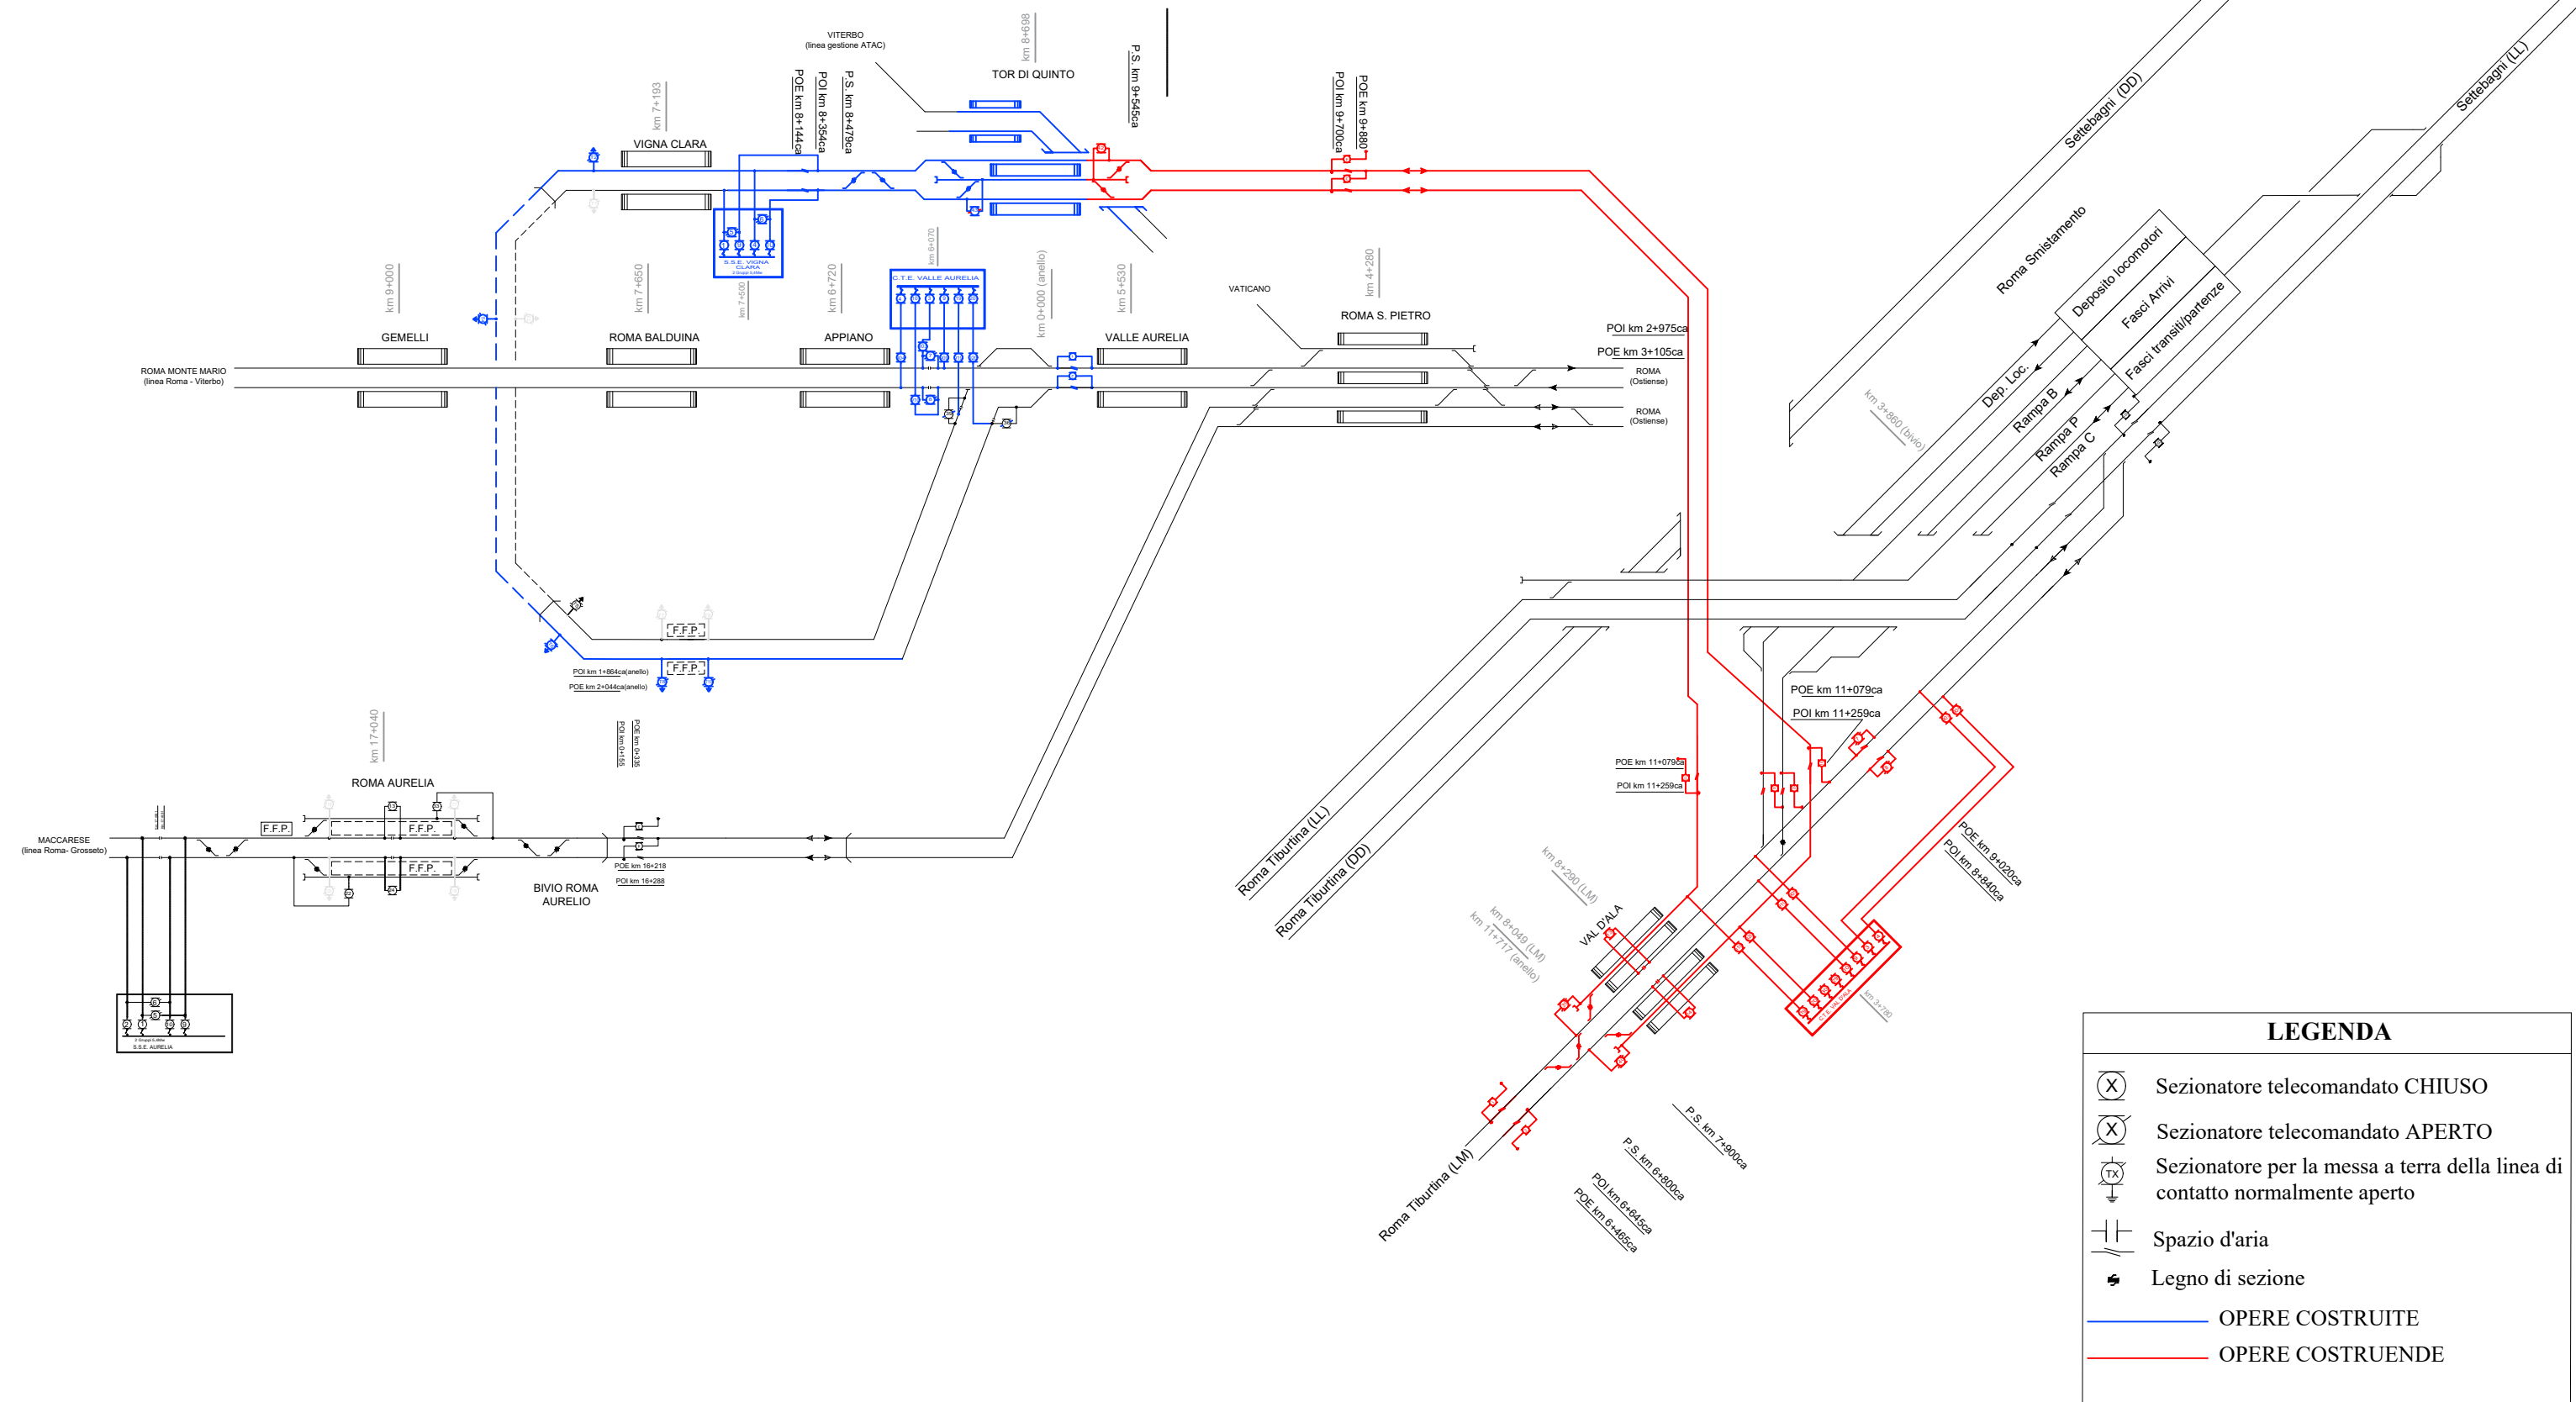

LEGENDA

- Sezionatore telecomandato CHIUSO
- Sezionatore telecomandato APERTO
- Sezionatore per la messa a terra della linea di contatto normalmente aperto
- Spazio d'aria
- Legno di sezione
- OPERE COSTRUITE
- OPERE COSTRUIENDE

COMMITTENTE:



PROGETTAZIONE:



DIREZIONE TECNICA
U.O. ENERGIA E TRAZIONE ELETTRICA

PROGETTO DI FATTIBILITA' TECNICO ECONOMICA DI 2^ FASE

NPP 0258 – GRONDA MERCI DI ROMA
GRONDA MERCI DI ROMA CINTURA NORD

LINEA DI CONTATTO
SCHEMA ELETTRICO DI ALIMENTAZIONE T.E.

SCALA:

COMMESSA LOTTO FASE ENTE TIPO DOC. OPERA/DISCIPLINA Progr. REV.

NR4E 21 R 18 DX LC0000 002 A

Revis.	Descrizione	Redatto	Data	Verificato	Data	Approvato	Data	Autorizzato/Data
A	Emissione esecutiva	M. Lusua	Luglio/21	G. Soffici	Luglio/21	T. Paoletti	Luglio/21	G. Guidi Buffarini