



2 A  
1 : 100

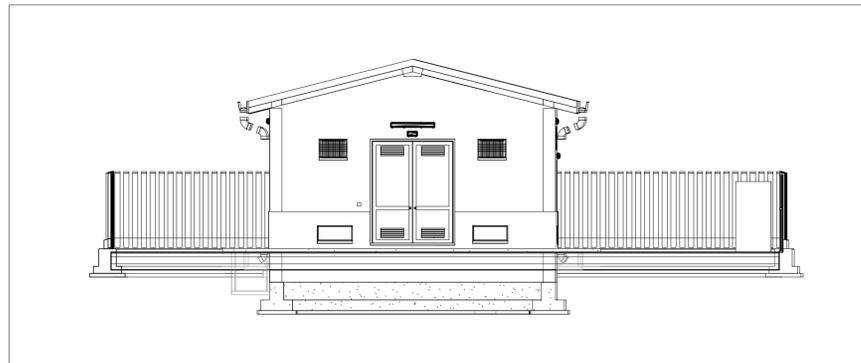

3 B  
1 : 100

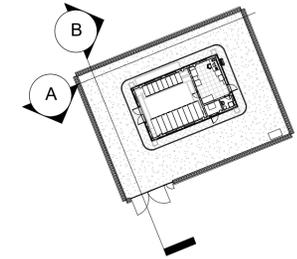

- Note:
- Le quote sono espresse in metri se non espressamente indicato
  - La quota di piazzale (+0.00) è pari a +18 m s.l.m.

COMMITTENTE:



PROGETTAZIONE:



CUP J31H03000180008

**DIREZIONE TECNICA**

S.O. ENERGIA E TRAZIONE ELETTRICA

PROGETTO DI FATTIBILITA' TECNICO ECONOMICA DI 2ª FASE

NPP 0258 - GRONDA MERCI DI ROMA

GRONDA MERCI DI ROMA CINTURA NORD

**ELABORATO:**

CTE VAL D'ALA

Piazzale CTE Val d'Ala - Sezioni

SCALA:

1:100

COMMESSA	LOTTO	FASE	ENTE	TIPO DOC.	OPERA/DISCIPLINA	PROGR.	REV.
NR4E	21	R	18	WA	SE2100	001	A

Revis.	Descrizione	Redatto	Data	Verificato	Data	Approvato	Data	Autorizzato
A	Emissione Definitiva	M. Brandimarte	Lug. 2021	N. Carones	Lug. 2021	T. Pagetti	Lug. 2021	G. Gucci, B. Barinini

File: NR4E-21-R-18-WA-SE2100-001-A.rvt