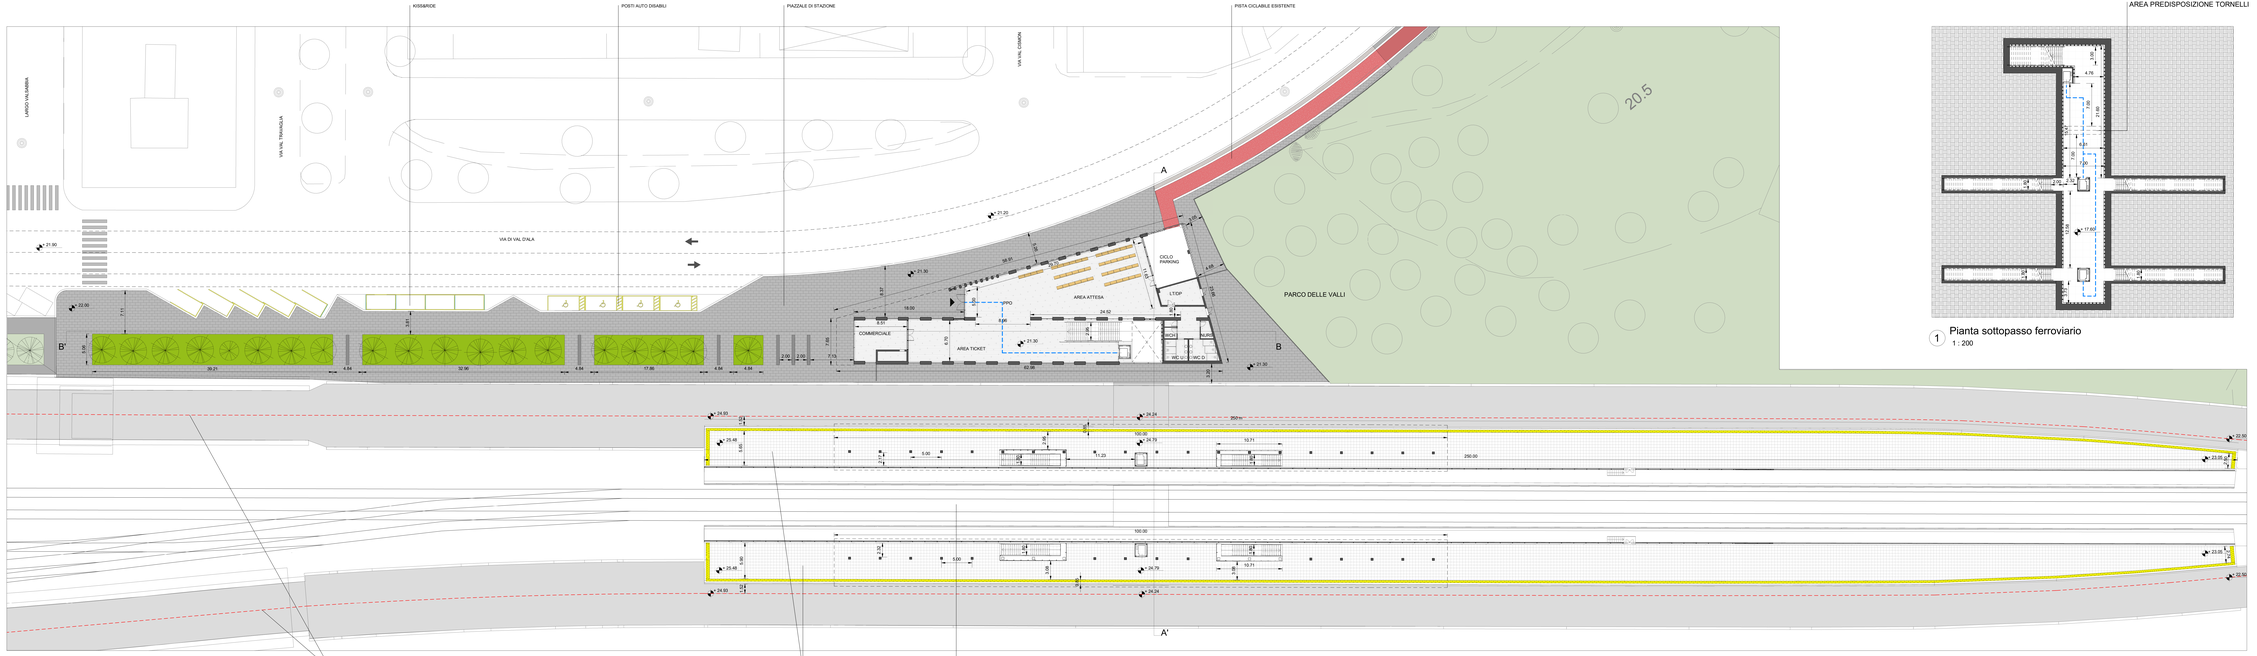

2 Pianta piano terra fabbricato viaggiatori - Piano banchine
1 : 200

VIADOTTO FERROVIARIO

BANCHINE VIAGGIATORI

BINARI MERCI

1 Pianta sottopasso ferroviario
1 : 200

COMMITTENTE:

RFI RETE FERROVIARIA ITALIANA
GRUPPO FERROVIE DELLO STATO ITALIANE

CUP J31H03000180008

PROGETTAZIONE:

ITALFERR
GRUPPO FERROVIE DELLO STATO ITALIANE

DIREZIONE TECNICA

S.O. ARCHITETTURA STAZIONI E TERRITORIO

PROGETTO DI FATTIBILITA' TECNICO ECONOMICA DI 2ª FASE

NPP 0258 - GRONDA MERCI DI ROMA
GRONDA MERCI DI ROMA CINTURA NORD

STAZIONE DI VAL D'ALA

Piante fabbricato viaggiatori - Pianta banchine

SCALA: 1 : 200

COMMESSA	LOTTO	FASE	ENTE	TIPO DOC	OPERA/DISCIPLINA	PROGR.	REV.
NR4E	21	R	44	P9	FV0200	003	A

Rev/a	Descrizione	Redatto	Data	Verificato	Data	Approvato	Data	Autorizzato
A	Emissione esecutiva	A.GIACCO	Luglio 21	M.CARUSONE	Luglio 21	F.PAOLETTI	Luglio 21	A.GIACCO

File: NR4E_R1_P202_ARC.vwf

n. Elab.: NR4E2 #nanPW1000000