PIANTA FONDAZIONI

SCALA 1:200

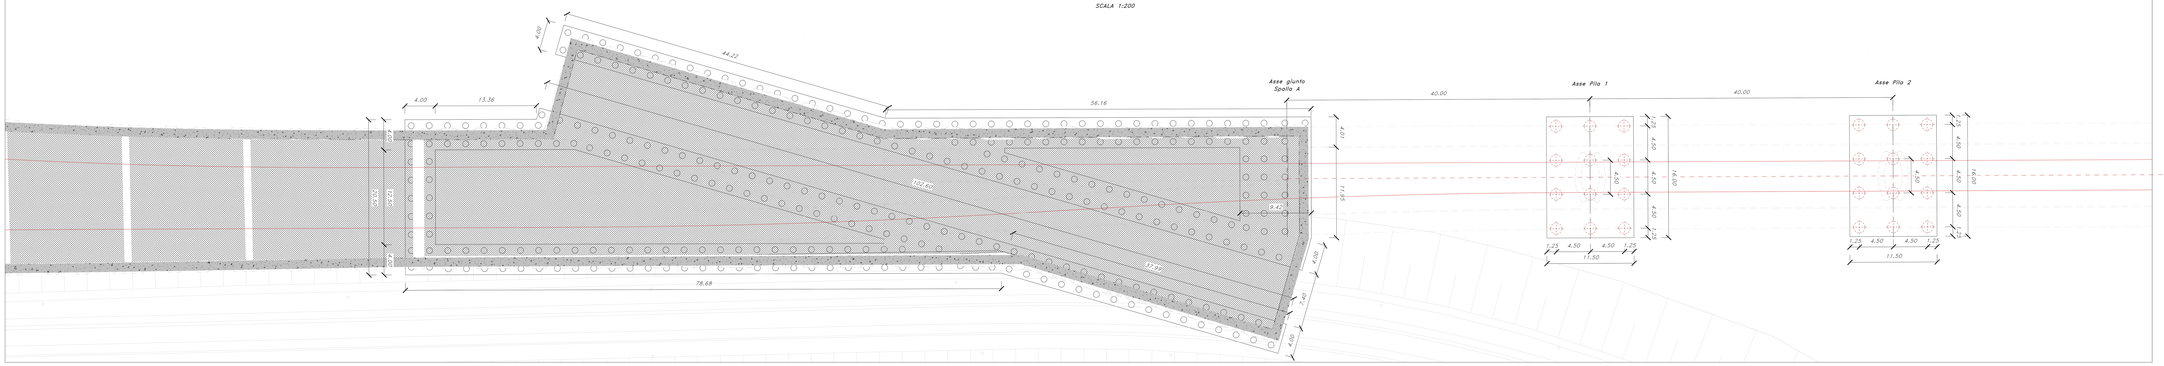

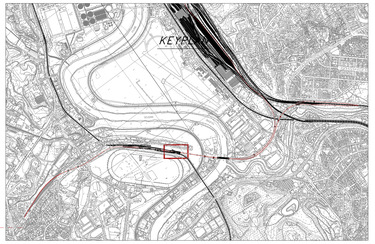

SEZIONE LONGITUDINALE

SCALA 1:200

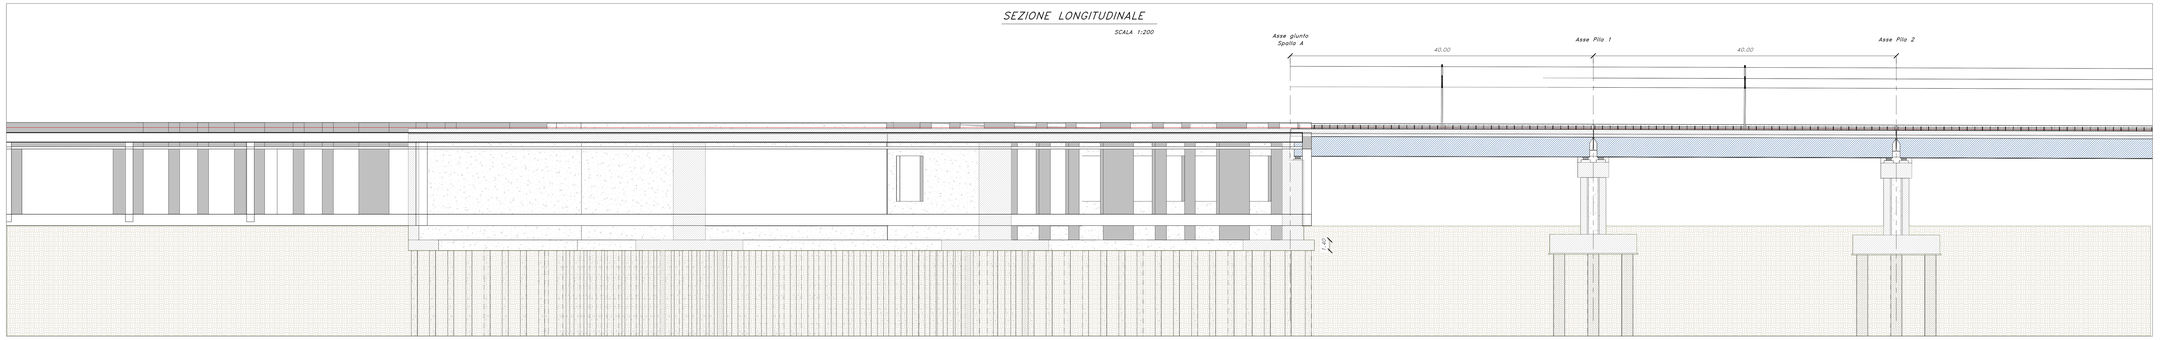

VISTA ASSONOMETRICA

SCALA 1:500

SEZIONE TRASVERSALE TIPO

SCALA 1:100

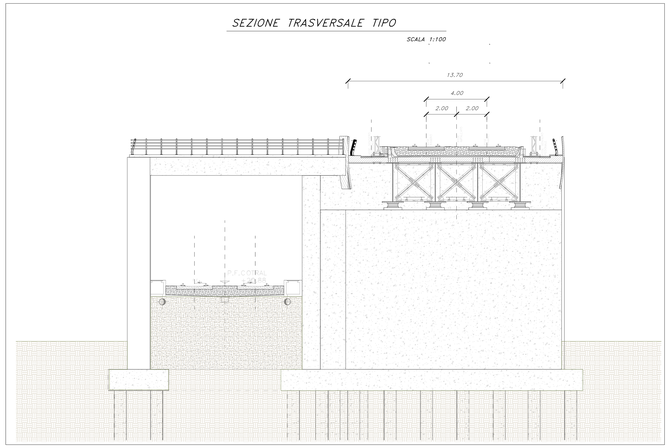

VISTA PROSPETTICA

COMMITTENTE:

RFI RETE FERROVIARIA ITALIANA
GRUPPO FERROVIE DELLO STATO ITALIANE

PROGETTAZIONE:

ITALFERR
GRUPPO FERROVIE DELLO STATO ITALIANE
CUP J31I08000180008

DIREZIONE TECNICA
U.O. OPERE CIVILI

PROGETTO DI FATTIBILITA' TECNICO ECONOMICA DI 2^ FASE

NPP 0258 - GRONDA MERCI DI ROMA CINTURA NORD
TRATTA: VIGNA CLARA - TOR DI QUINTO

GA01-Galleria Artificiale Stazione Tor di Quinto
Pianta, prospetto e sezioni

SCALA :
Varie

COMMESSA	LOTTO	FASE	ENTE		OPERA/DISCIPLINA	PROGR.	REV.
NR4E	12	R	09	PZ	GA0100	001	A

Revis.	Descrizione	Redatto	Data	Verificato	Data	Approvato	Data	Autorizzato/Data
A	Emissione per CSLLPP	F. Bellini	Febbraio22	A. Vitagliano	Febbraio22	T. Parelli	Febbraio22	A. Vitagliano Febbraio22

Ordine degli Ingegneri della Provincia di Roma
Dott. Ing. Antonio Vitagliano
Sezione A
Settore Civile e Ambientale

File: NR4E12R09PZGA0100001A.pdf

n. Elab.: