



KEY PLAN

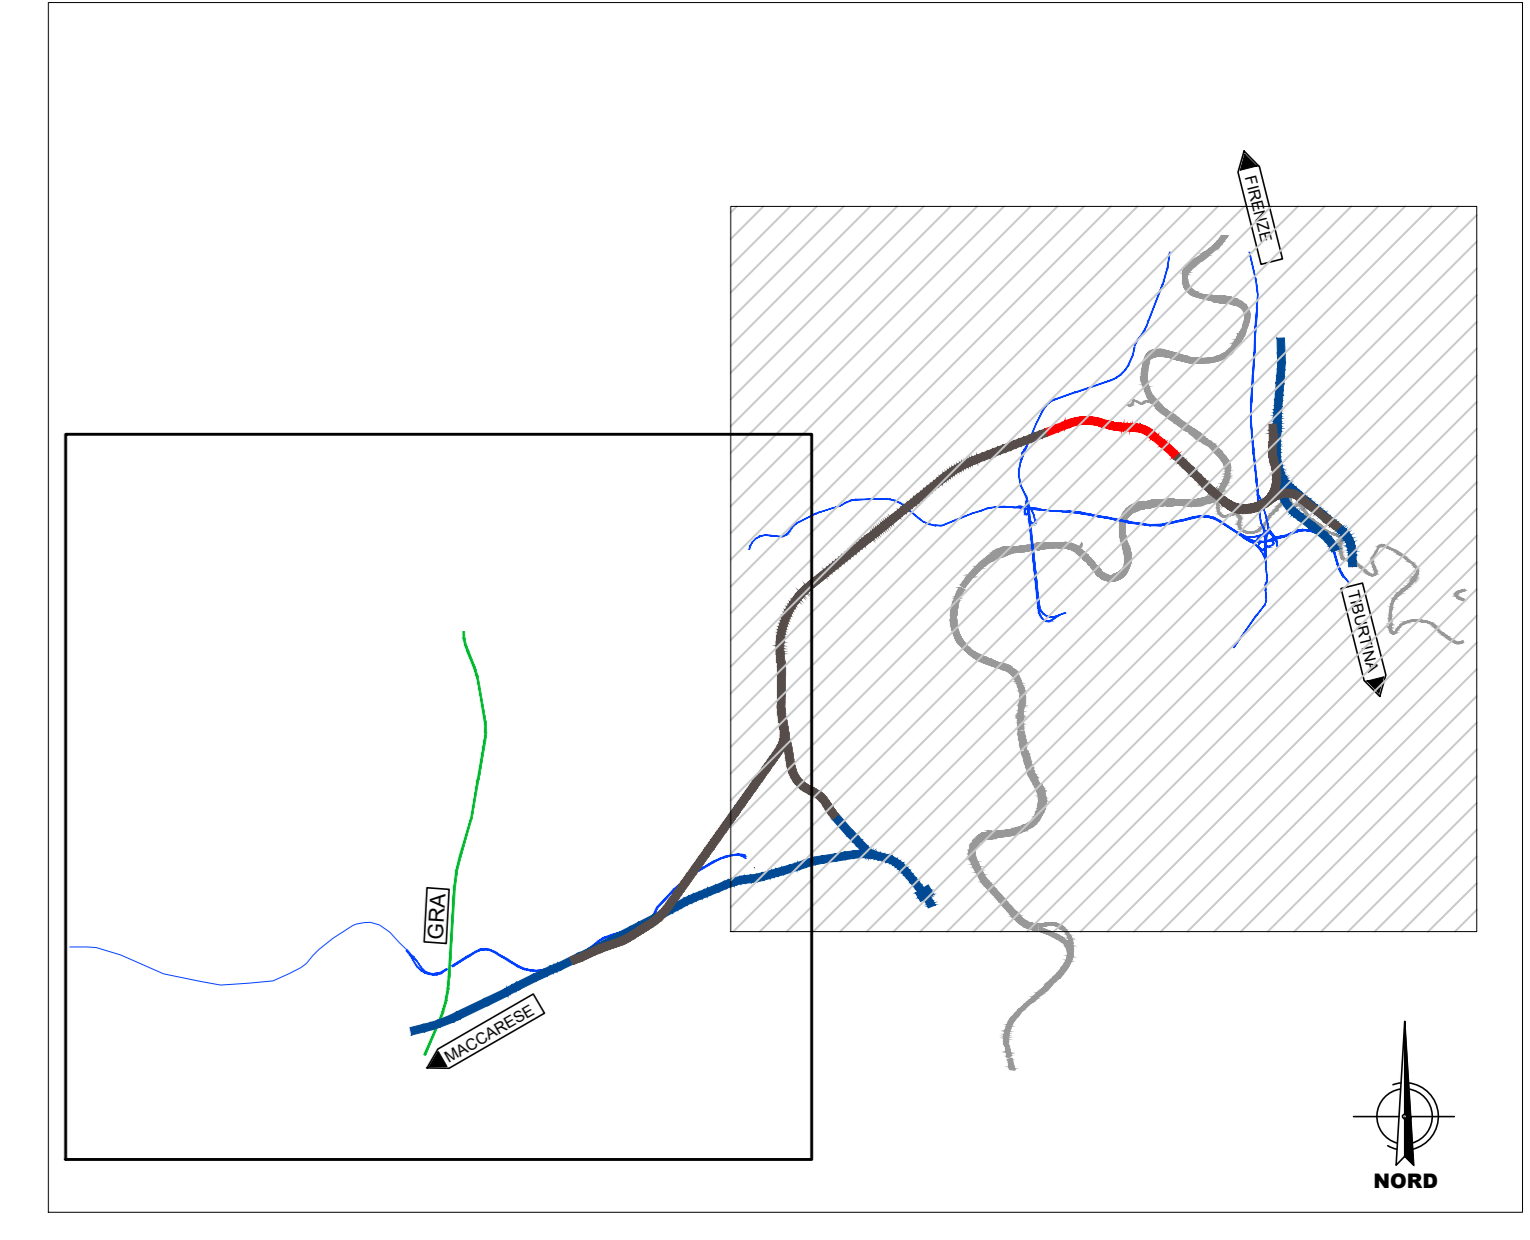

CODICE IDENTIFICATIVO AREE

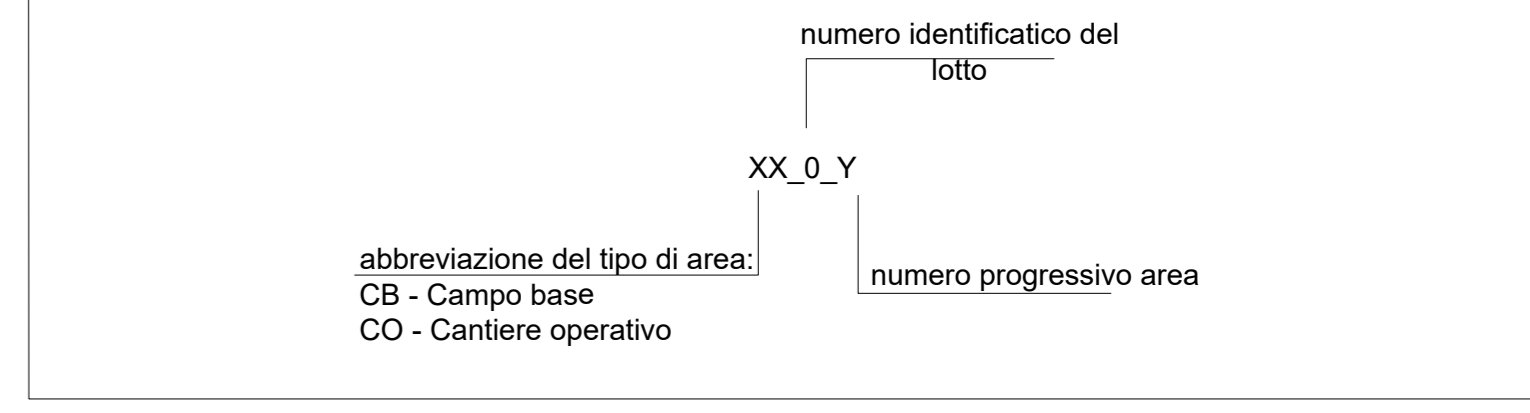

LEGENDA

	CANTIERE LOGISTICO / OPERATIVO		VIABILITA' PRIMARIA
	CANTIERE OPERATIVO / STOCCAGGIO		VIABILITA' PRINCIPALE
	AREA DI STOCCAGGIO		VIABILITA' SECONDARIA
	AREA TECNICA		VIABILITA' LOCALE
	AREA ARMAMENTO		SENSO DI MARCIA
	DEPOSITO TEMPORANEO		DEVIAZIONE PROVVISORIA
	AREE DI CANTIERE/LAVORO OGGETTO DI ALTRO APPALTO		PISTA DI CANTIERE
	IMPIANTI DI BETONAGGIO		DIREZIONI
	LINEA FERROVIARIA DI PROGETTO		LINEA FERROVIARIA ESISTENTE
	LINEA FERROVIARIA SOTTERRANEA DI PROGETTO		LINEA FERROVIARIA SOTTERRANEA
	LINEA FERROVIARIA OGGETTO DI ALTRO APPALTO		

IMPIANTI DI BETONAGGIO

N° di riferimento	Ragione Sociale	Indirizzo impianto	Comune
I.B. 01	Impianto CLS	Via Filacciano, 22 - Sasa Rubra	00188 Roma (RM)
I.B. 02	Pisana Calcestruzzi	Via di Settebagni, 742	00138 Roma (RM)
I.B. 03	SALES Spa	Via San Gaggio (via Salaria Km 14,4) - Settebagni	00138 Roma (RM)
I.B. 04	Colabretti "Nomentano"	Via Belmonte in Sabina	00131 Roma (RM)
I.B. 05	COLABRETTI	Via Fontanese, 1198	00148 Roma (RM)
I.B. 06	CALCESTRUZZI PONTE GALERIA	Via della Magliana, 1096	00148 Roma (RM)

NOTE

Il Deposito Terra è dimensionato a supporto delle lavorazioni previste nel sub-lotto 1B. Nelle successive fasi di realizzazione dell'anello ferroviario, in particolare per il lotto 2 ed il lotto 3, potrà essere utilizzata la stessa area.

COMMITTENTE:



PROGETTAZIONE:



DIREZIONE TECNICA
U.O. ARCHITETTURA, AMBIENTE E TERRITORIO - CANTIERIZZAZIONE
PROGETTO DI FATTIBILITA' TECNICO ECONOMICA DI 2ª FASE

NPP 0258 - GRONDA MERCI DI ROMA CINTURA NORD
CANTIERIZZAZIONE - TRATTA: VIGNA CLARA - TOR DI QUINTO

Corografia di inquadramento della cantierizzazione e della viabilità pubblica impegnata dal trasporto materiali - Tav. 2 di 2

SCALA:
1/10.000

COMMESSA LOTTO FASE ENTE TIPO DOC. OPERA/DISCIPLINA Progr. REV.

NR4E 12 R 53 C4 CA0000 002 A

Revis.	Descrizione	Redatto	Data	Verificato	Data	Approvato	Data	Autorizzato/Data
A	Emissione per CSLPP	V. Palmieri	Febbraio/22	L. Crantè	Febbraio/22	T. Pasetti	Febbraio/22	S. Morici Febbraio/22