


Inquadramento 2

Inquadramento 1

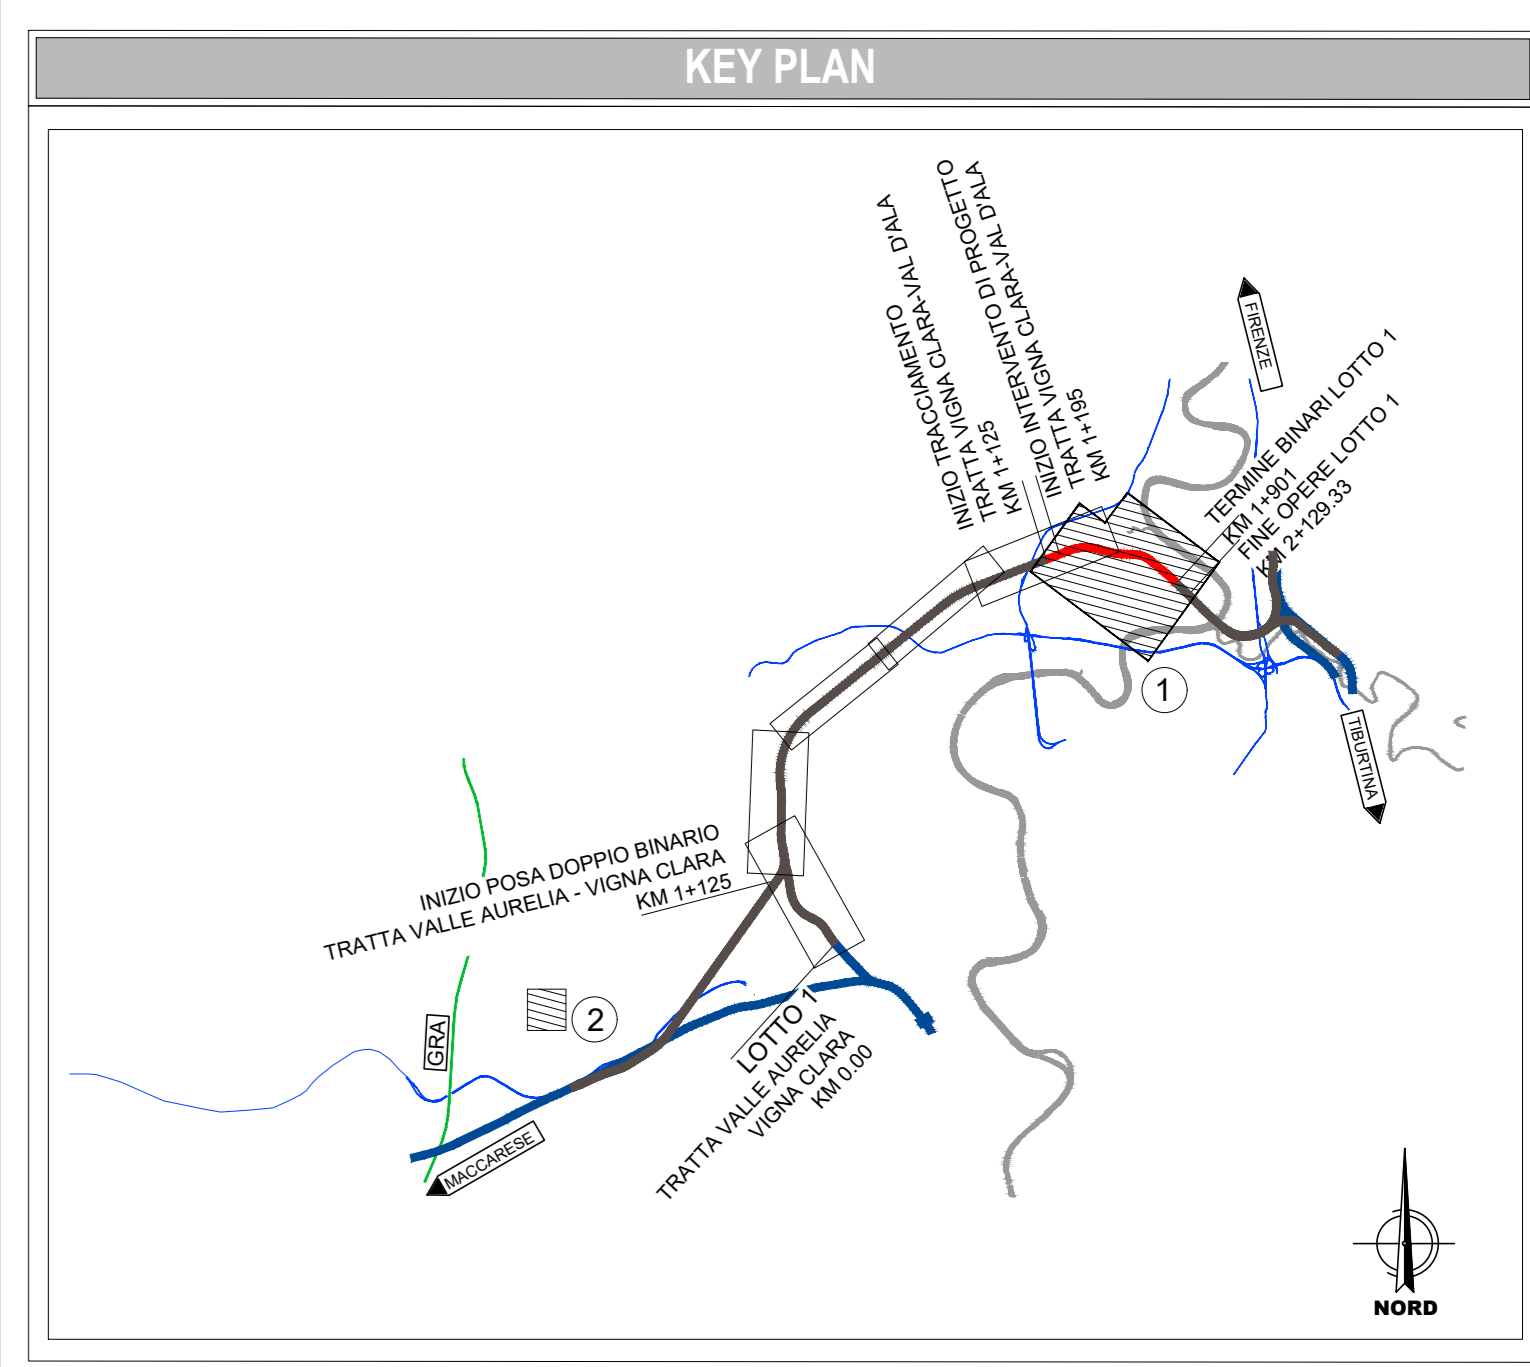

**CODICE IDENTIFICATIVO AREE**

numero identificativo del lotto: XX\_0\_Y

abbreviazione del tipo di area:  
 CB - Campo base  
 CO - Cantiere operativo

numero progressivo area

**LEGENDA**

[Linea tratteggiata]	OPERE DA REALIZZARE NEL PRESENTE INTERVENTO	[Linea verde]	VIABILITA' PRIMARIA
[Area rosa]	CANTIERE LOGISTICO / OPERATIVO	[Linea blu]	VIABILITA' PRINCIPALE
[Area verde]	CANTIERE OPERATIVO / STOCCAGGIO	[Linea magenta]	VIABILITA' SECONDARIA
[Area gialla]	AREA DI STOCCAGGIO	[Linea arancione]	VIABILITA' LOCALE
[Area grigia]	AREA TECNICA	[Freccia verde]	SENSO DI MARCIA
[Area blu]	AREA ARMAMENTO	[Linea verde tratteggiata]	DEVIAZIONE PROVVISORIA
[Area marrone]	DEPOSITO TEMPORANEO	[Linea verde con frecce]	PISTA DI CANTIERE
[Area grigia tratteggiata]	AREE DI CANTIERI LAVORO OGGETTO DI APPALTO	[Linea verde con frecce tratteggiata]	ACCESSO AI CANTIERI
[Area gialla tratteggiata]	AREA DI LAVORO	[Linea verde con frecce tratteggiata]	PISTA DI CANTIERE DI ALTRO APPALTO
[Linea blu tratteggiata]	DIREZIONI	[Linea rossa]	LINEA FERROVIARIA DI PROGETTO
[Linea blu]	LINEA FERROVIARIA ESISTENTE	[Linea rossa tratteggiata]	LINEA FERROVIARIA DI PROGETTO SOTTERRANEA
[Linea blu tratteggiata]	LINEA FERROVIARIA SOTTERRANEA	[Linea verde]	TRONCHINO DI SERVIZIO
[Linea blu con frecce]	LINEA FERROVIARIA OGGETTO DI ALTRO APPALTO		

**NOTE**

Il Deposito Terra è dimensionato a supporto delle lavorazioni previste nel sub-lotto 1B. Nelle successive fasi di realizzazione dell'anello ferroviario, in particolare per il lotto 2 ed il lotto 3, potrà essere utilizzata la stessa area.

COMMITTENTE: **RFI** RETE FERROVIARIA ITALIANA GRUPPO FERROVIE DELLO STATO ITALIANE

PROGETTAZIONE: **ITALFERR** GRUPPO FERROVIE DELLO STATO ITALIANE

DIREZIONE TECNICA  
 U.O. ARCHITETTURA, AMBIENTE E TERRITORIO - CANTIERIZZAZIONE  
 PROGETTO DI FATTIBILITA' TECNICO ECONOMICA DI 2ª FASE

NPP 0258 - GRONDA MERCI DI ROMA CINTURA NORD

CANTIERIZZAZIONE - TRATTA: VIGNA CLARA - TOR DI QUINTO

Planimetria delle aree di cantiere e della relativa viabilità di accesso - Tav. 1 di 1

SCALA: 1/2000

COMMESSA LOTTO FASE ENTE TIPO DOC. OPERA/DISCIPLINA PROG. REV.

NR4E 12 R 53 P6 CA0000 001 A

Revis.	Descrizione	Redatto	Data	Verificato	Data	Approvato	Data	Autorizzato/Data
A	Emissioni per CSLPP	V. Palmiro	Febbraio/22	L. Coratti	Febbraio/22	T. Pasetti	Febbraio/22	S. Roggiani Febbraio/22

File: NR4E12R53P6CA000001A n. Elob.: .....