
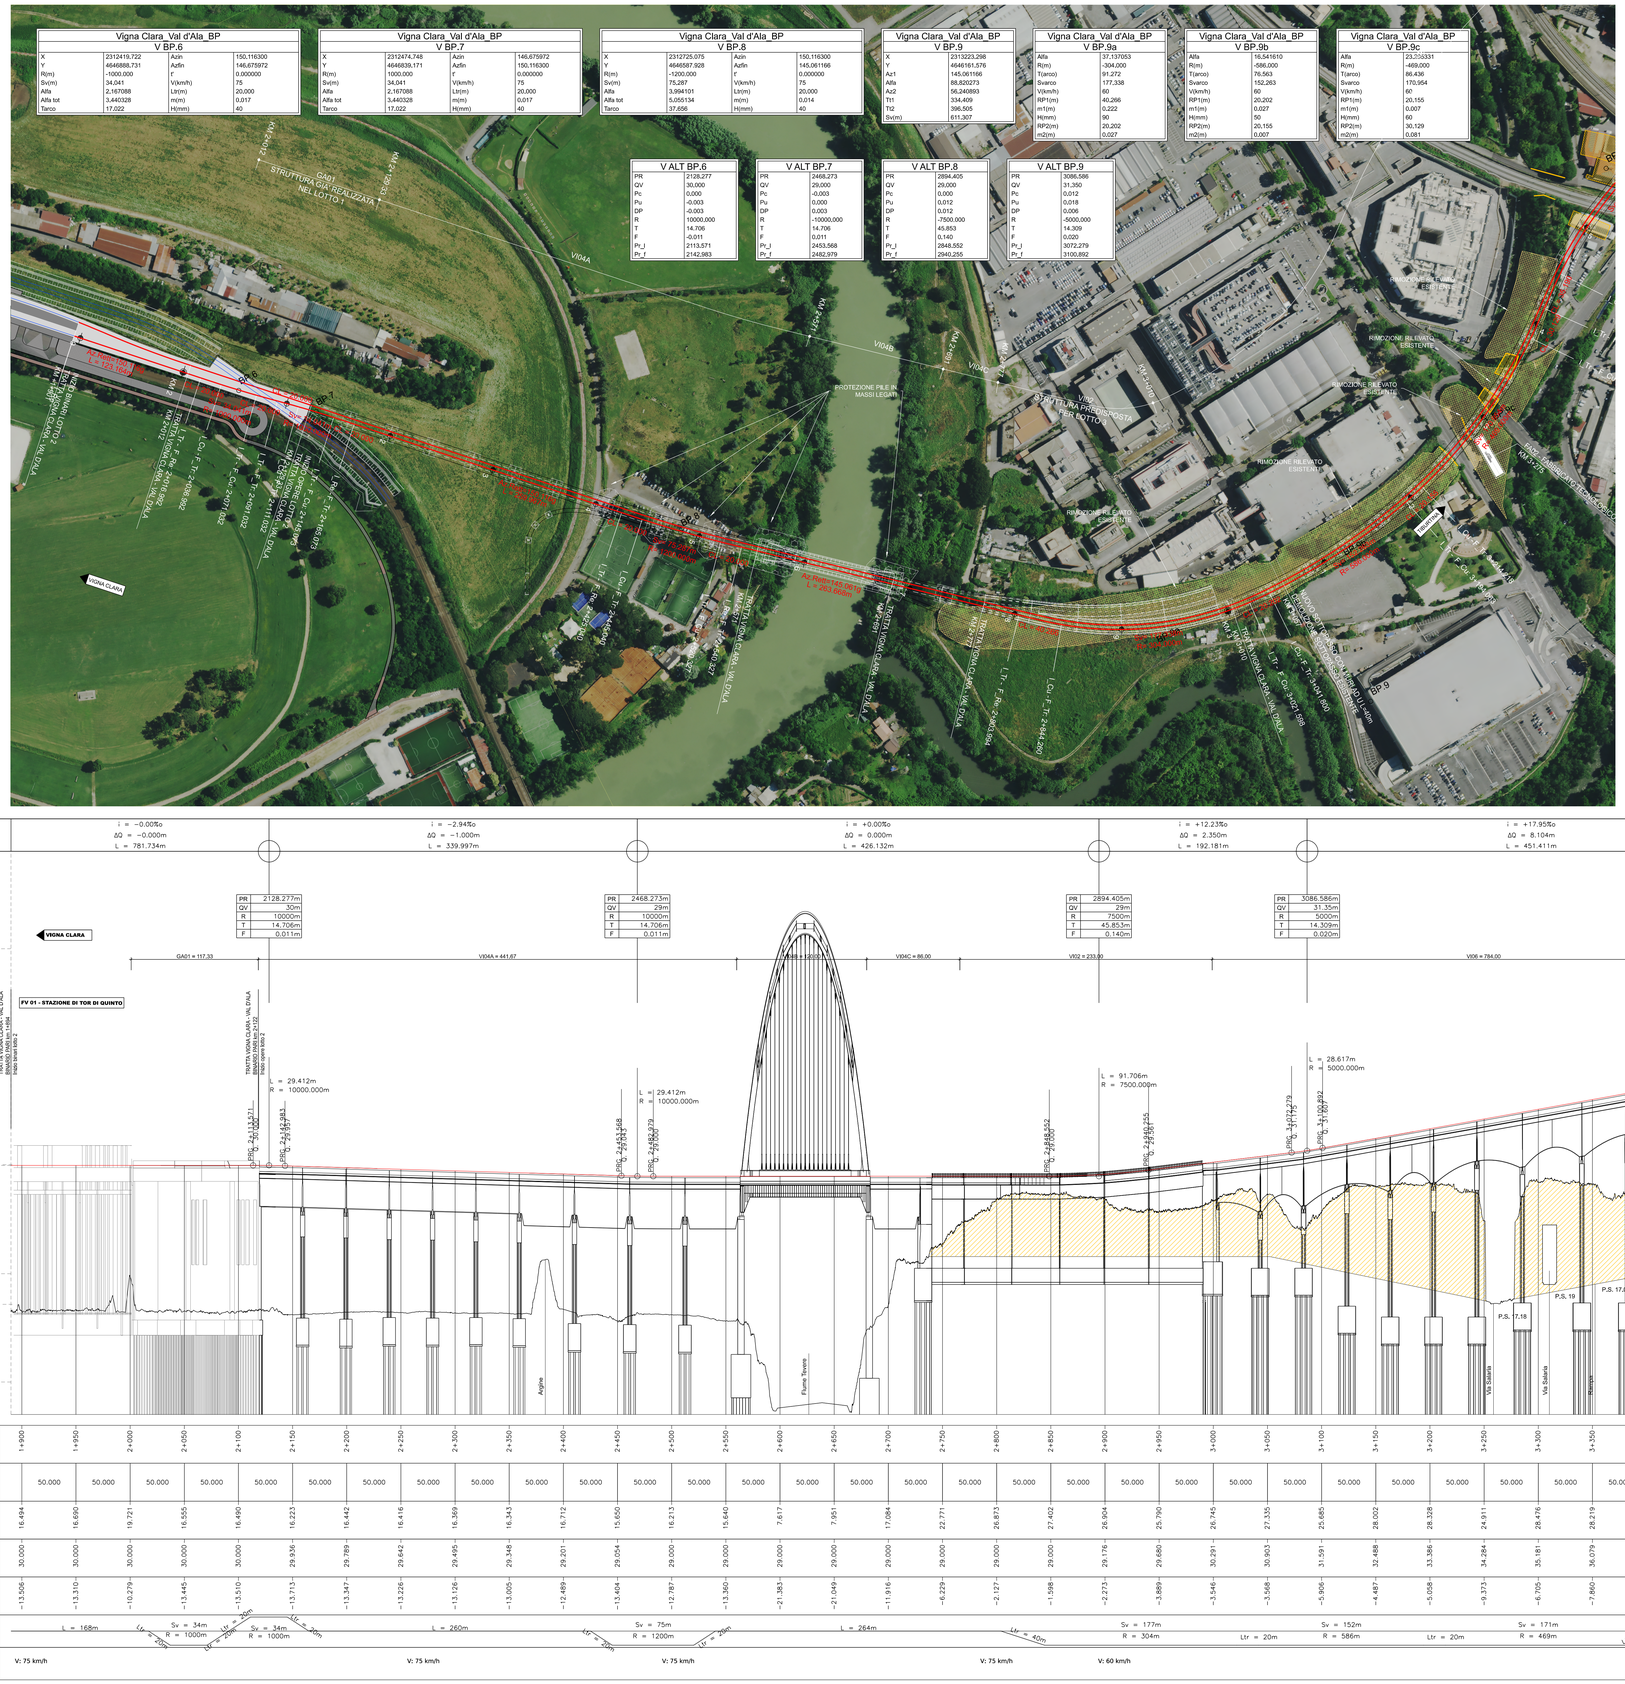



# KEY PLAN

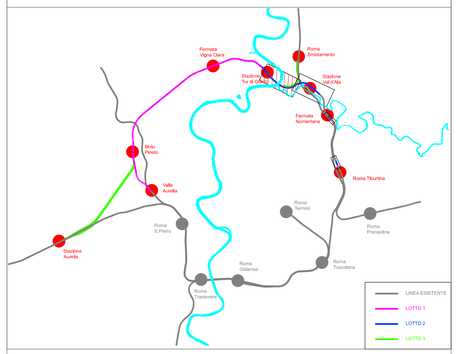


COMMITTENTE:

RFI RETE FERROVIARIA ITALIANA
GRUPPO FERROVIE DELLO STATO ITALIANE

PROGETTAZIONE:

ITALFERR
GRUPPO FERROVIE DELLO STATO ITALIANE

**DIREZIONE TECNICA**
**U.O. COORDINAMENTO NO CAPTIVE E INGEGNERIA DI SISTEMA**

**PROGETTO DI FATTIBILITA' TECNICO ECONOMICA DI 2^ FASE**

**NPP 0258 - GRONDA MERCI DI ROMA**
**GRONDA MERCI DI ROMA CINTURA NORD**

## Lotto 2 tratta Tor di Quinto - Val d'Ala

Planoprofilo di progetto su ortofoto binario pari - Tav 1 di 2

SCALA: 1:2000

| COMMESSA | LOTTO | FASE | ENTE | TIPO DOC. | OPERA/DISCIPLINA | PROGR. | REV. |
|---|---|---|---|---|---|---|---|
| NR4E | 21 | R | 10 | L6 | IF 00 01 | 005 | A |

| Revis. | Descrizione | Redatto | Data | Verificato | Data | Approvato | Data | Autorizzato | Data |
|---|---|---|---|---|---|---|---|---|---|
| A | EMISSIONE ESECUTIVA | S. Bisio<br>L. Morelli | Luglio 2021 | S. Pacioni<br>M. Fabbri | Luglio 2021 | T. Paoletti | Luglio 2021 | G. Ingrosso | Luglio 2021 |

File: NR4E21R10L6IF0001005A.dgn

n. Elab.: