




1 - Prospetto Nord
1 : 200

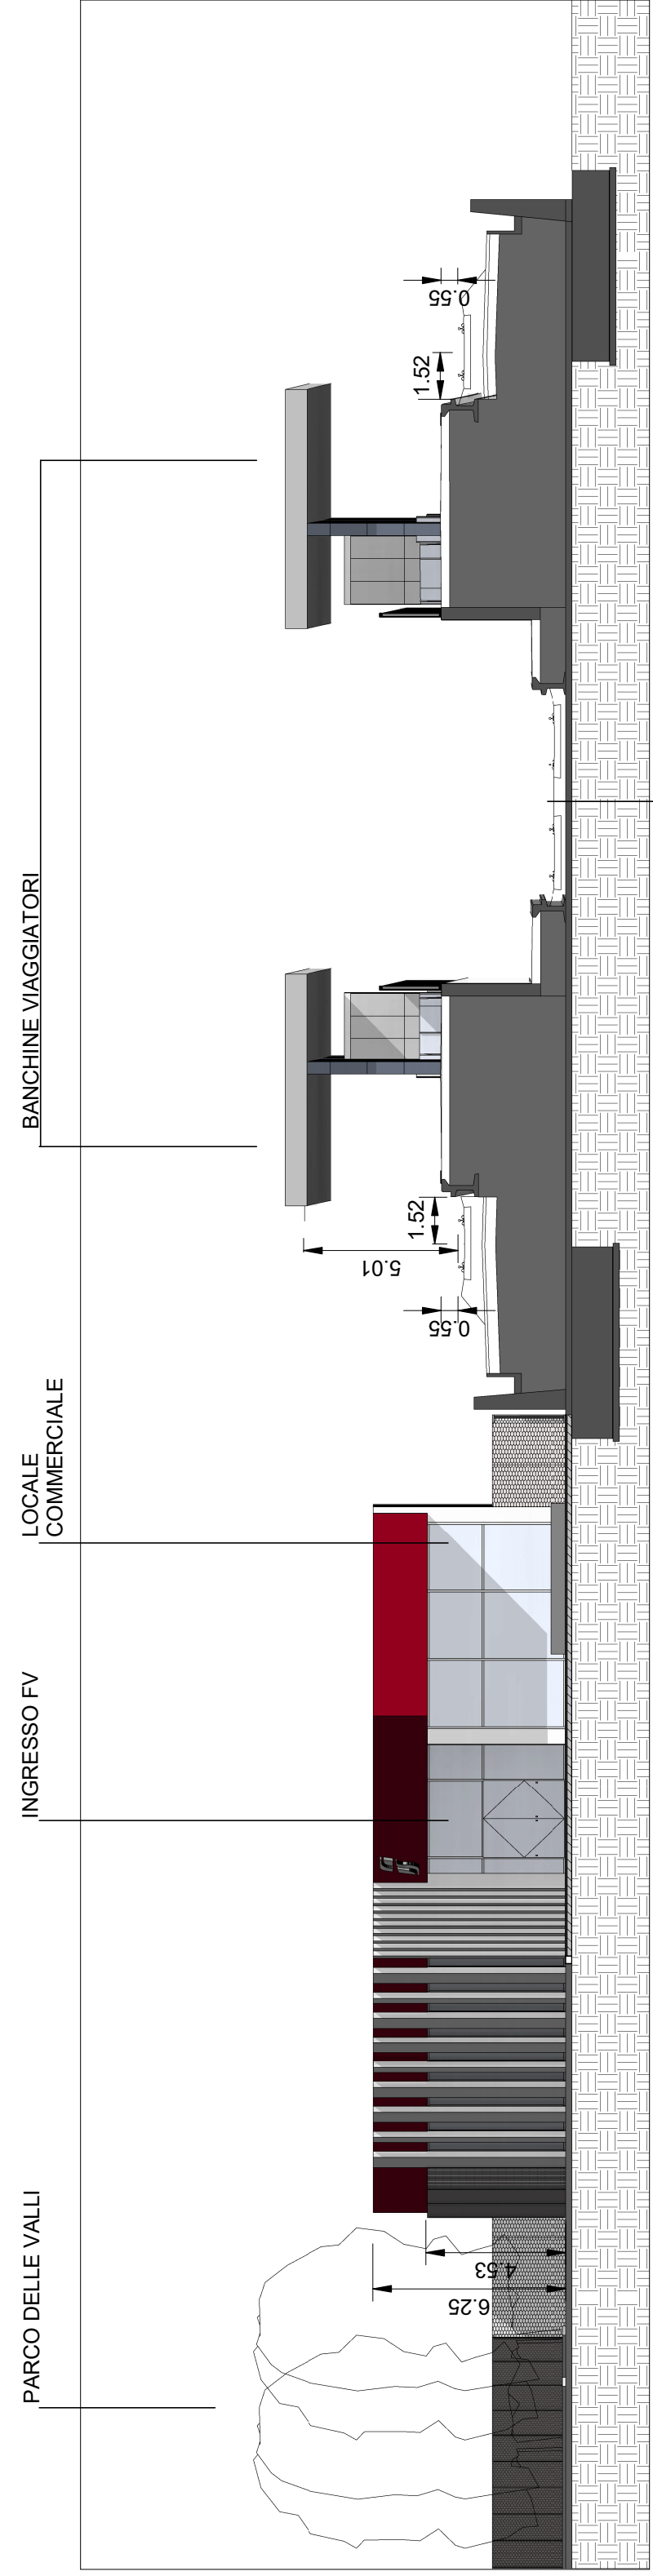


2 - Prospetto Est
1 : 200

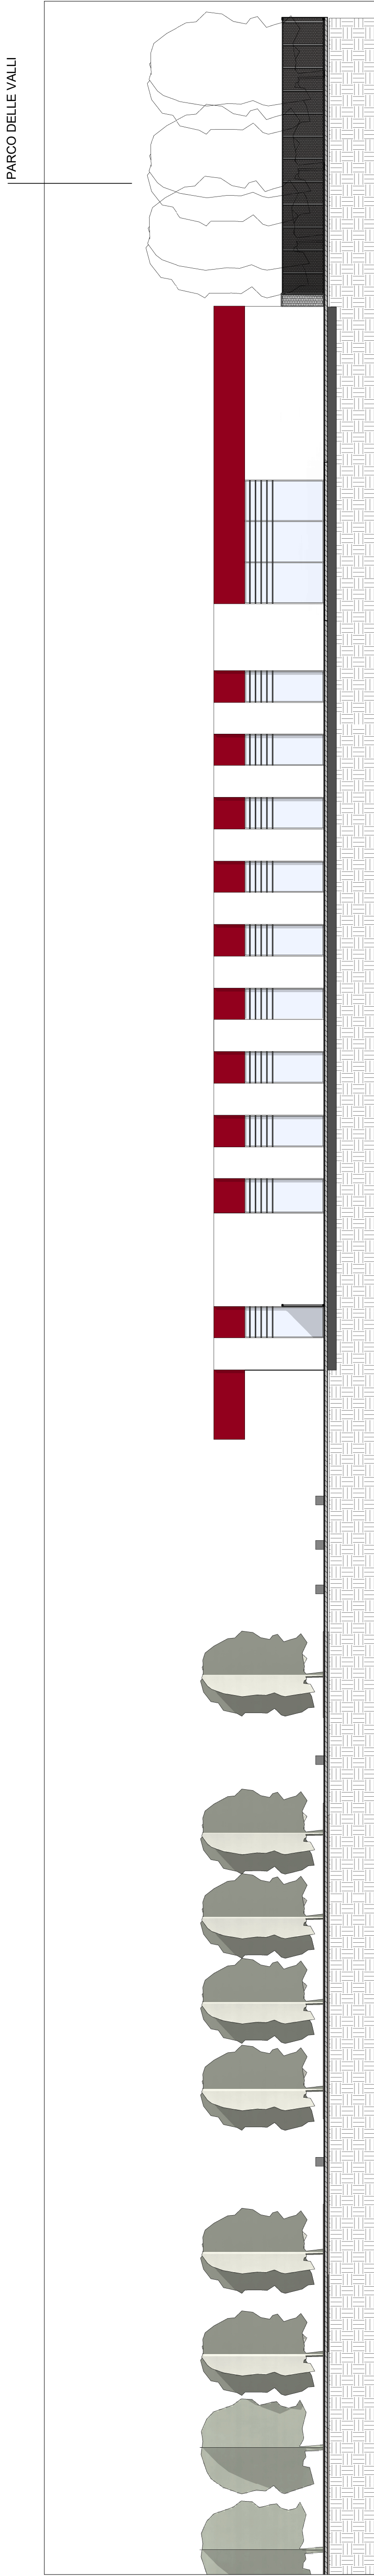

3 - Prospetto Sud
1 : 200

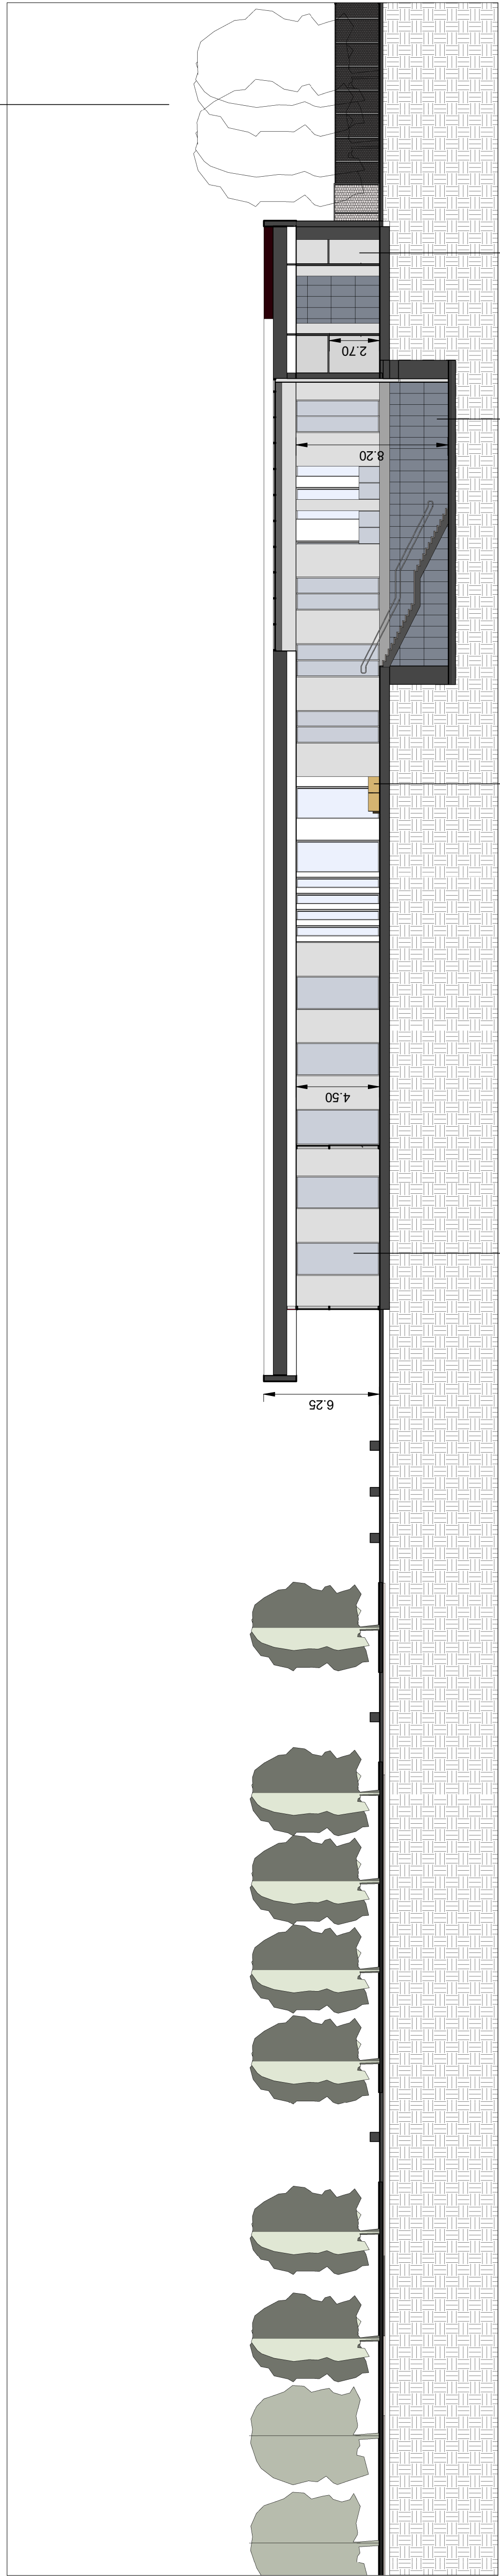

5 - Sezione Longitudinale B - B'
1 : 200

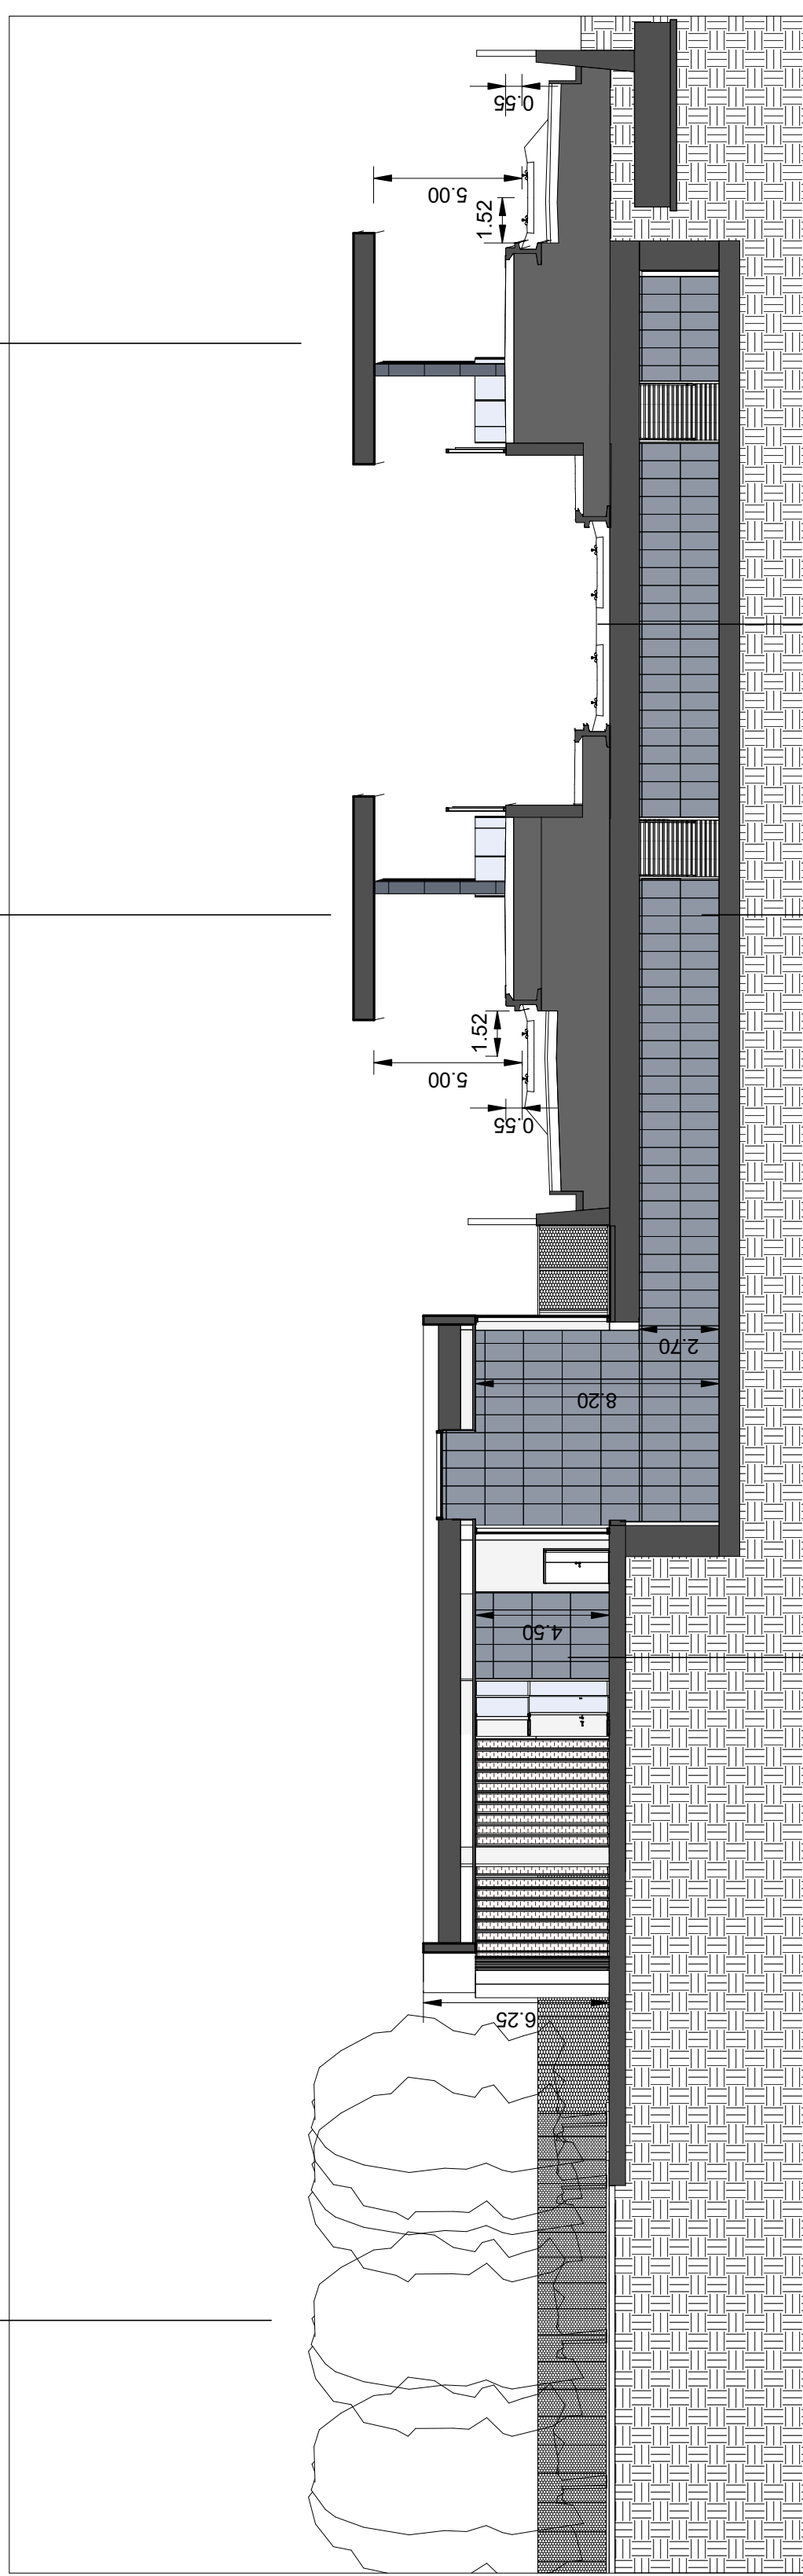

3 - Sezione Trasversale A-A'
1 : 200



VISTA 3D MODELLO BIM

COMMITTENTE:



PROGETTAZIONE



DIREZIONE TECNICA

S.O. ARCHITETTURA STAZIONI E TERRITORIO

PROGETTO DI FATTIBILITA' TECNICO ECONOMICA DI 2ª FASE

NPP 0258 - GRONDA MERCI DI ROMA
GRONDA MERCI DI ROMA CINTURA NORD

STAZIONE DI VAL D'ALA

Prospetti - Sezioni - Vista 3D

SCALA:

1 : 200

COMMESSA	LOTTO	FASE	ENTE	TIPO DOC.	OPERADISCIPLINA	PROGR.	REV.
NR4E	21	R	44	P9	FV0200	004	A

Rev.	Descrizione	Redatto	Data	Verificato	Data	Approvato	Data	Autore
A	Emissione esecutiva	ARFI	Luglio 21	ARFI	Luglio 21	ARFI	Luglio 21	ARFI

FILE: NR4E_44_PV02_2PG_04

FILE: NR4E_44_PV02_2PG_04