


LEGENDA

RETE ACQUA	
	CONDOTTA GENERICA
	IRRIGAZIONE
RETE FOGNARIA	
	CONDOTTA ACQUE BIANCA
	CONDOTTA ACQUE NERE
RETE ELETTRICA	
	CAVO BASSA TENSIONE - AEREO
	CAVO BASSA TENSIONE - INTERR.
	PALO, POZZETTO, ARMADIO
	CAVO MEDIA TENSIONE - AEREO
	CAVO MEDIA TENSIONE - INTERR.
	CAVO ALTA TENSIONE - AEREO
	CAVO PUBBLICA ILLUMINAZIONE
	PALO ILLUMINAZIONE
RETE TELEFONICA	
	CAVO GENERICO - AEREO
	CAVO GENERICO - INTERRATO
	CAVO FIBRA OTTICA - INTERRATO
	PALO, POZZETTO
	POZZETTO FOGNARIO
	POZZI

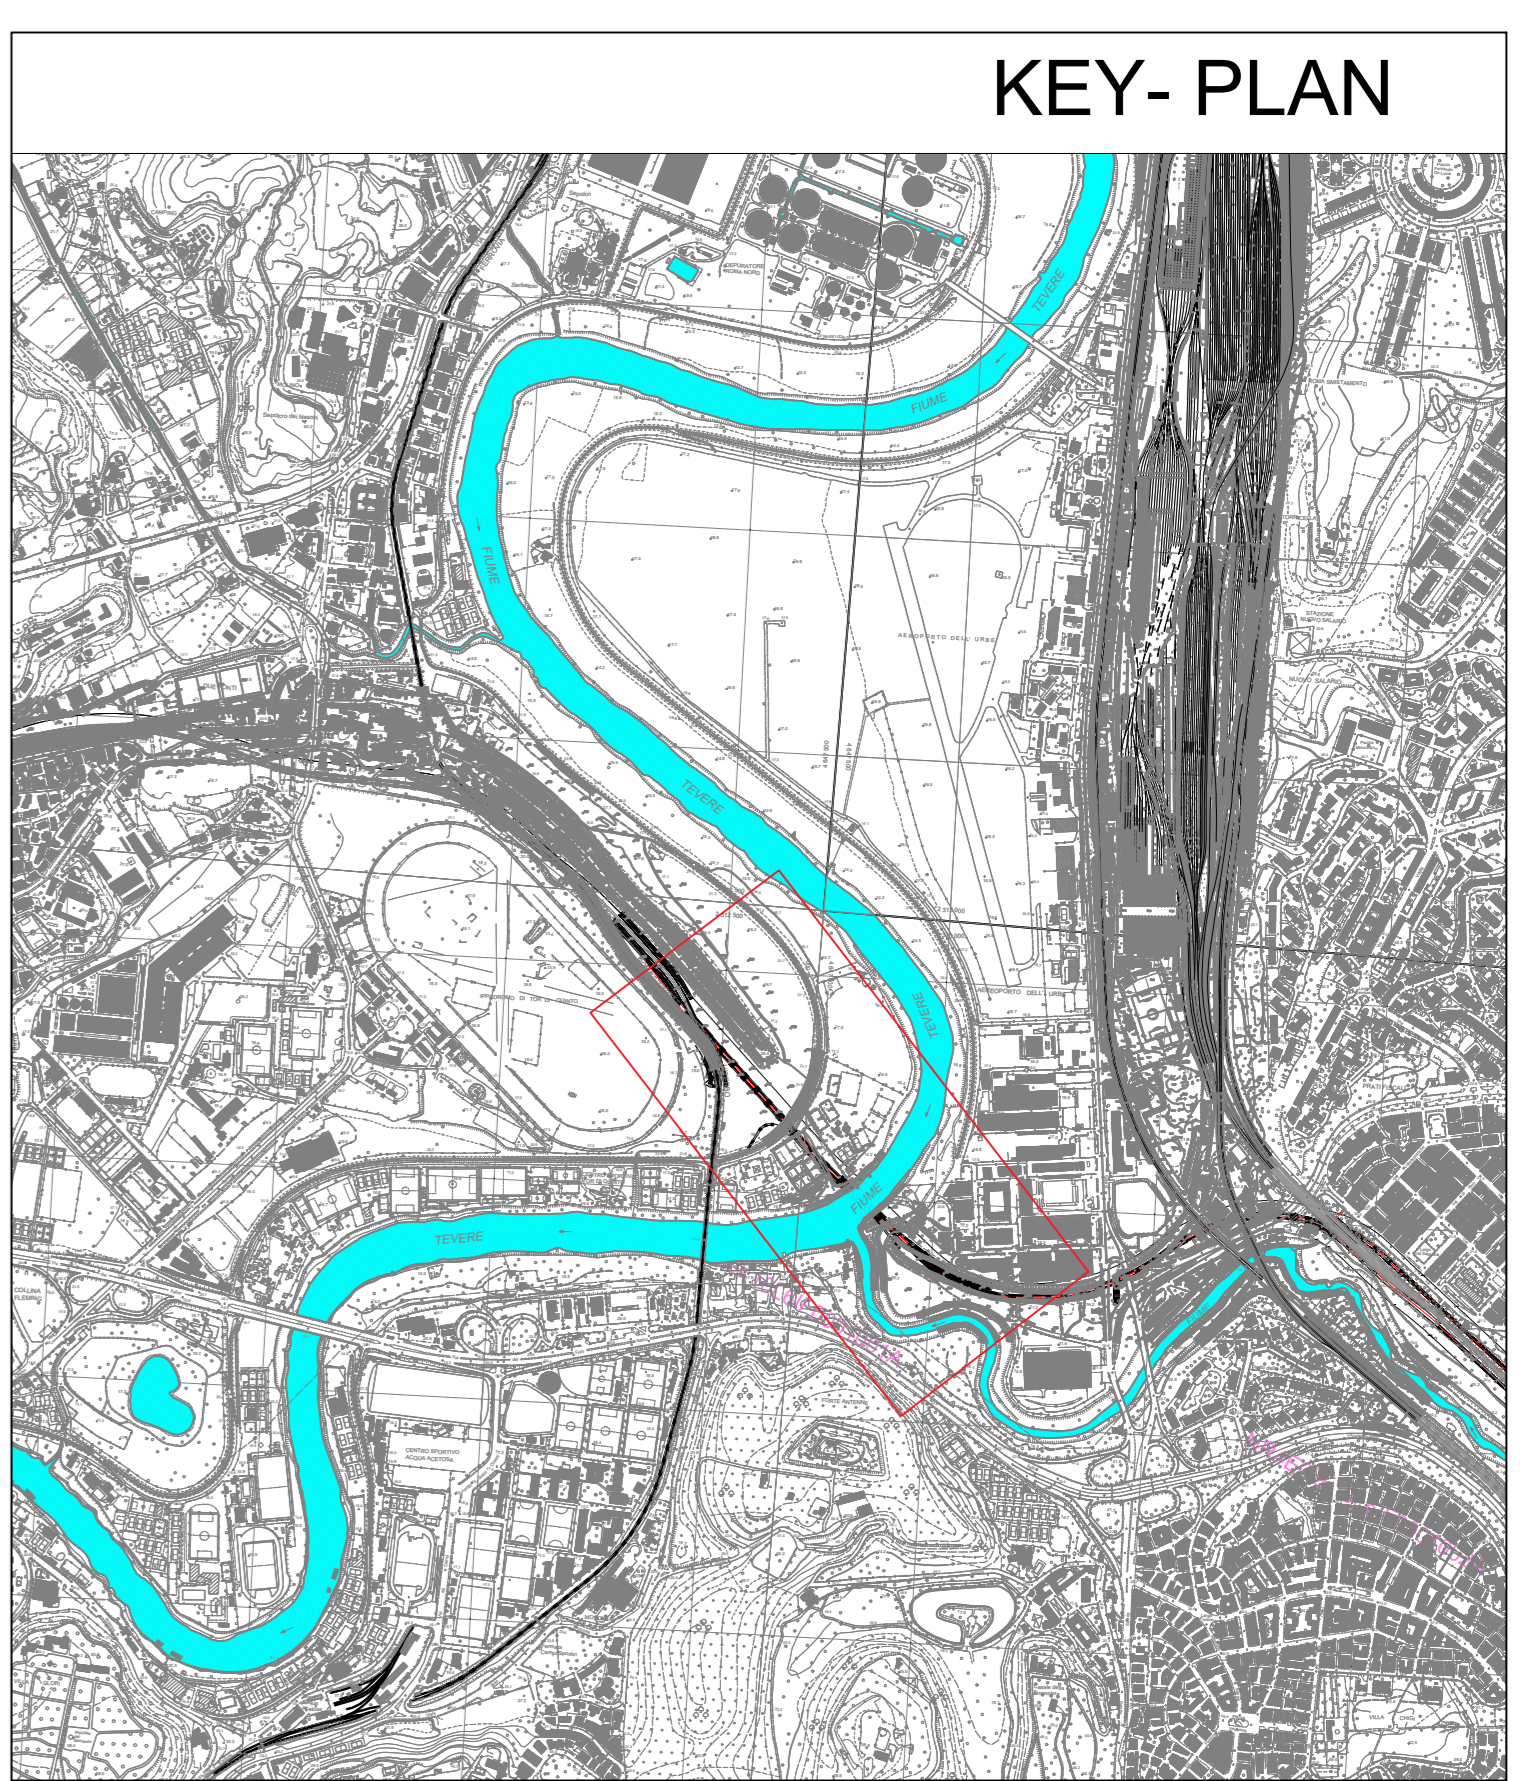

N. Scheda Dossier	Tipologia Interferenza	PK di riferimento
N. Scheda Dossier 1	Parallel. ELETTRICO INTERR. (ARETI)	Da 2.668 a 2.746
N. Scheda Dossier 2	Attravers. ELETTR. ILLUM.PUBB (ARETI)	3.257
N. Scheda Dossier 3	Attravers. TELEFONICO-INTERR(SIPTEL)	3.256
N. Scheda Dossier 4	Attravers. TELEFONICO-INTERR (FASTWEB)	3.256
N. Scheda Dossier 5	Attravers. TELEFONICO-INTERR (TIM)	3.256
N. Scheda Dossier 6	Attravers. FOGNARIO-INTERR.	3.258
N. Scheda Dossier 7	Attravers. ELETTRICO-INTERR. (ARETI)	3.258
N. Scheda Dossier 8	Parallel. FOGNARIO - INTERR.	Da 3.258 a 3.269
N. Scheda Dossier 9	Parallel. ELETTRICO - INTERR (ARETI)	Da 3.269 a 3.383
N. Scheda Dossier 10	Parallel. ELETTRICO	Da 3.270 a 3.768
N. Scheda Dossier 11	Attraversamento ELETTR. AT (ARETI)	3.667
N. Scheda Dossier 12	Parallel. ELETTRICO - INTERR (ARETI)	Da 0.547 a 0.956
N. Scheda Dossier 13	Attravers.ELETTRICO AT- AEREO (ARETI)	3.546
N. Scheda Dossier 14	Parallel.ELETTRICO AT- AEREO (ARETI)	Da 0.912 a 1.704
N. Scheda Dossier 15	Attravers.ELETTRICO ILLUM.PUBB.(ARETI)	0.762
N. Scheda Dossier 16	Attravers. TELEFONICO - AEREO	0.784
N. Scheda Dossier 17	Attravers. ELETTRICO - AEREO	0.784

NR4E02F10L6IF0001001A

COMMITTENTE: **RFI**
 RETE FERROVIARIA ITALIANA
 GRUPPO FERROVIE DELLO STATO ITALIANI

PROGETTAZIONE: **ITALFERR**
 GRUPPO FERROVIE DELLO STATO ITALIANI

U.O. VALUTAZIONE, RISERVE, ESPROPRI E SUBAPPALTI

GRONDA MERCI DI ROMA - CHIUSURA ANELLO NORD
PROGETTO DI FATTIBILITA' TECNICO-ECONOMICA
LOTTO 2.1 - TRATTA A DOPPIO BINARIO TOR DI QUINTO-VAL D'ALA
E MODIFICHE AL PRG DI ROMA TIBURTINA

PLANIMETRIA CENSIMENTO SOTTOSERVIZI - LOTTO 2.1
 Tavola 1 di 2

SCALA: 1:2000

COMMESSA LOTTO FASE ENTE TIPO.DOC. OPERA/DISCIPLINA PROG. REV.

NR4E 21 R 53 P6 S10000 001 A

Rev.	Descrizione	Redatto	Data	Verificato	Data	Approvato	Data	Autore	Verificatore
A									

File: NR4E21R53P6S10000001A n. Elab.: