


LEGENDA

RETE ACQUA	
	CONDOTTA GENERICA
	IRRIGAZIONE
RETE FOGNARIA	
	CONDOTTA ACQUE BIANCHE
	CONDOTTA ACQUE NERE
RETE ELETTRICA	
	CAVO BASSA TENSIONE - AEREO
	CAVO BASSA TENSIONE - INTERR.
	CAVO MEDIA TENSIONE - AEREO
	CAVO MEDIA TENSIONE - INTERR.
	CAVO ALTA TENSIONE - AEREO
	CAVO ALTA TENSIONE - INTERR.
	CAVO PUBBLICA ILLUMINAZIONE
	PALO ILLUMINAZIONE
RETE TELEFONICA	
	CAVO GENERICO - AEREO
	CAVO GENERICO - INTERRATO
	CAVO FIBRA OTTICA - INTERRATO
	PALO, POZZETTO
	POZZETTO FOGNARIO
	POZZI

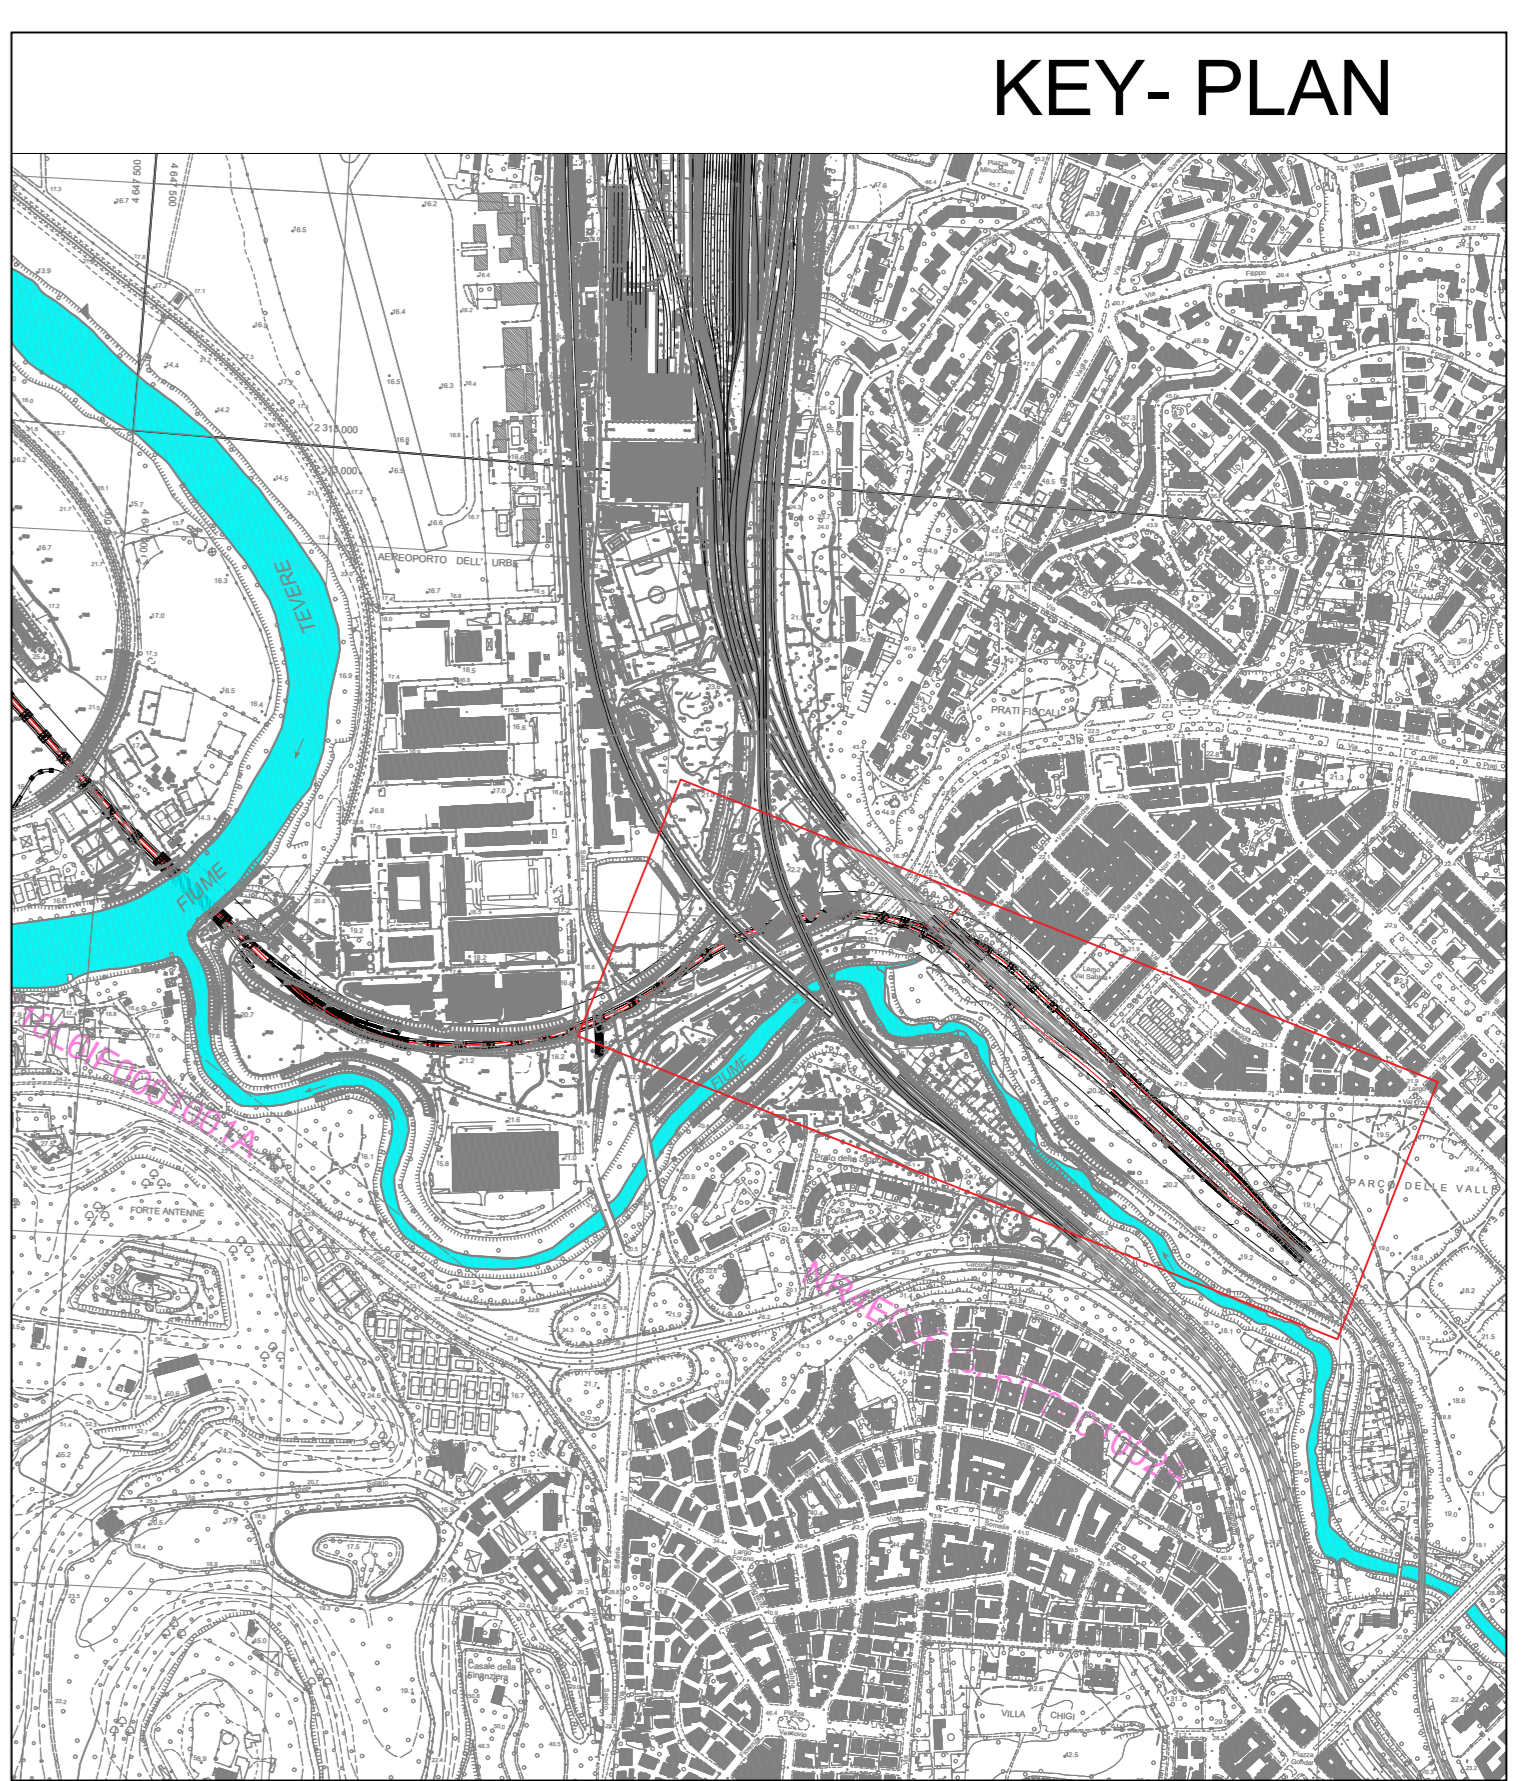

N. Scheda Dossier	Tipologia Interferenza	PK di riferimento
N. Scheda Dossier 18	Paralleli. TELEFONICO - AEREO	Da 0.784 a 0.858
N. Scheda Dossier 19	Paralleli. ELETTRICO - AEREO (ARETI)	Da 0.784 a 0.906
N. Scheda Dossier 20	ARMADIO QUADRO ELETTRICO	3.736
N. Scheda Dossier 21	Paralleli. FOGNARIO - INTERR. (ACEA)	Da 3.740 a 3.817
N. Scheda Dossier 22	ARMADIO QUADRO ELETTRICO (ENEL)	4.100
N. Scheda Dossier 23	IMPIANTI STAZ. FERR. DISUSO	4.247
N. Scheda Dossier 24	Attravers. ELETTRICO (convenzioni)	8.315
N. Scheda Dossier 25	Attravers. FOGNARIO (convenzioni)	8.739
N. Scheda Dossier 26	Attravers. CONDOTTA IDROCARBURI (convenzioni)	8.716
N. Scheda Dossier 25	Attravers. CONDOTTA IDROCARBURI (convenzioni)	8.760
N. Scheda Dossier 26	Attravers. CONDOTTA IDROCARBURI (convenzioni)	8.375

COMMITTENTE: **RFI**
RETE FOGNARIA ITALIANA
 GRUPPO FERROVIE DELLO STATO ITALIANI

PROGETTAZIONE: **ITALFERR**
GRUPPO FERROVIE DELLO STATO ITALIANI

U.O. VALUTAZIONE, RISERVE, ESPROPRI E SUBAPPALTI

GRONDA MERCATI DI ROMA - CHIUSURA ANELLO NORD
PROGETTO DI FATTIBILITA' TECNICO-ECONOMICA
LOTTO 2.1 - TRATTA A DOPPIO BINARIO TOR DI QUINTO-VAL D'ALA
E MODIFICHE AL PRG DI ROMA TIBURTINA

PLANIMETRIA CENSIMENTO SOTTOSERVIZI - LOTTO 2.1
Tavola 2 di 2

SCALA: 1:2000

COMMESSA LOTTO FASE ENTE TIPO.DOC. OPERA/DISCIPLINA PROG. REV.

NR4E 21 R 53 P6 S10000 002 A

Rev.	Descrizione	Redatto	Data	Verificato	Data	Approvato	Data	Autorizzato Data
A								

File: NR4E21R53P6S10000002A n. Elab.: