



Legenda	
—	Tracciato e opere in progetto
—	Binari esistenti
—	Sezioni significative

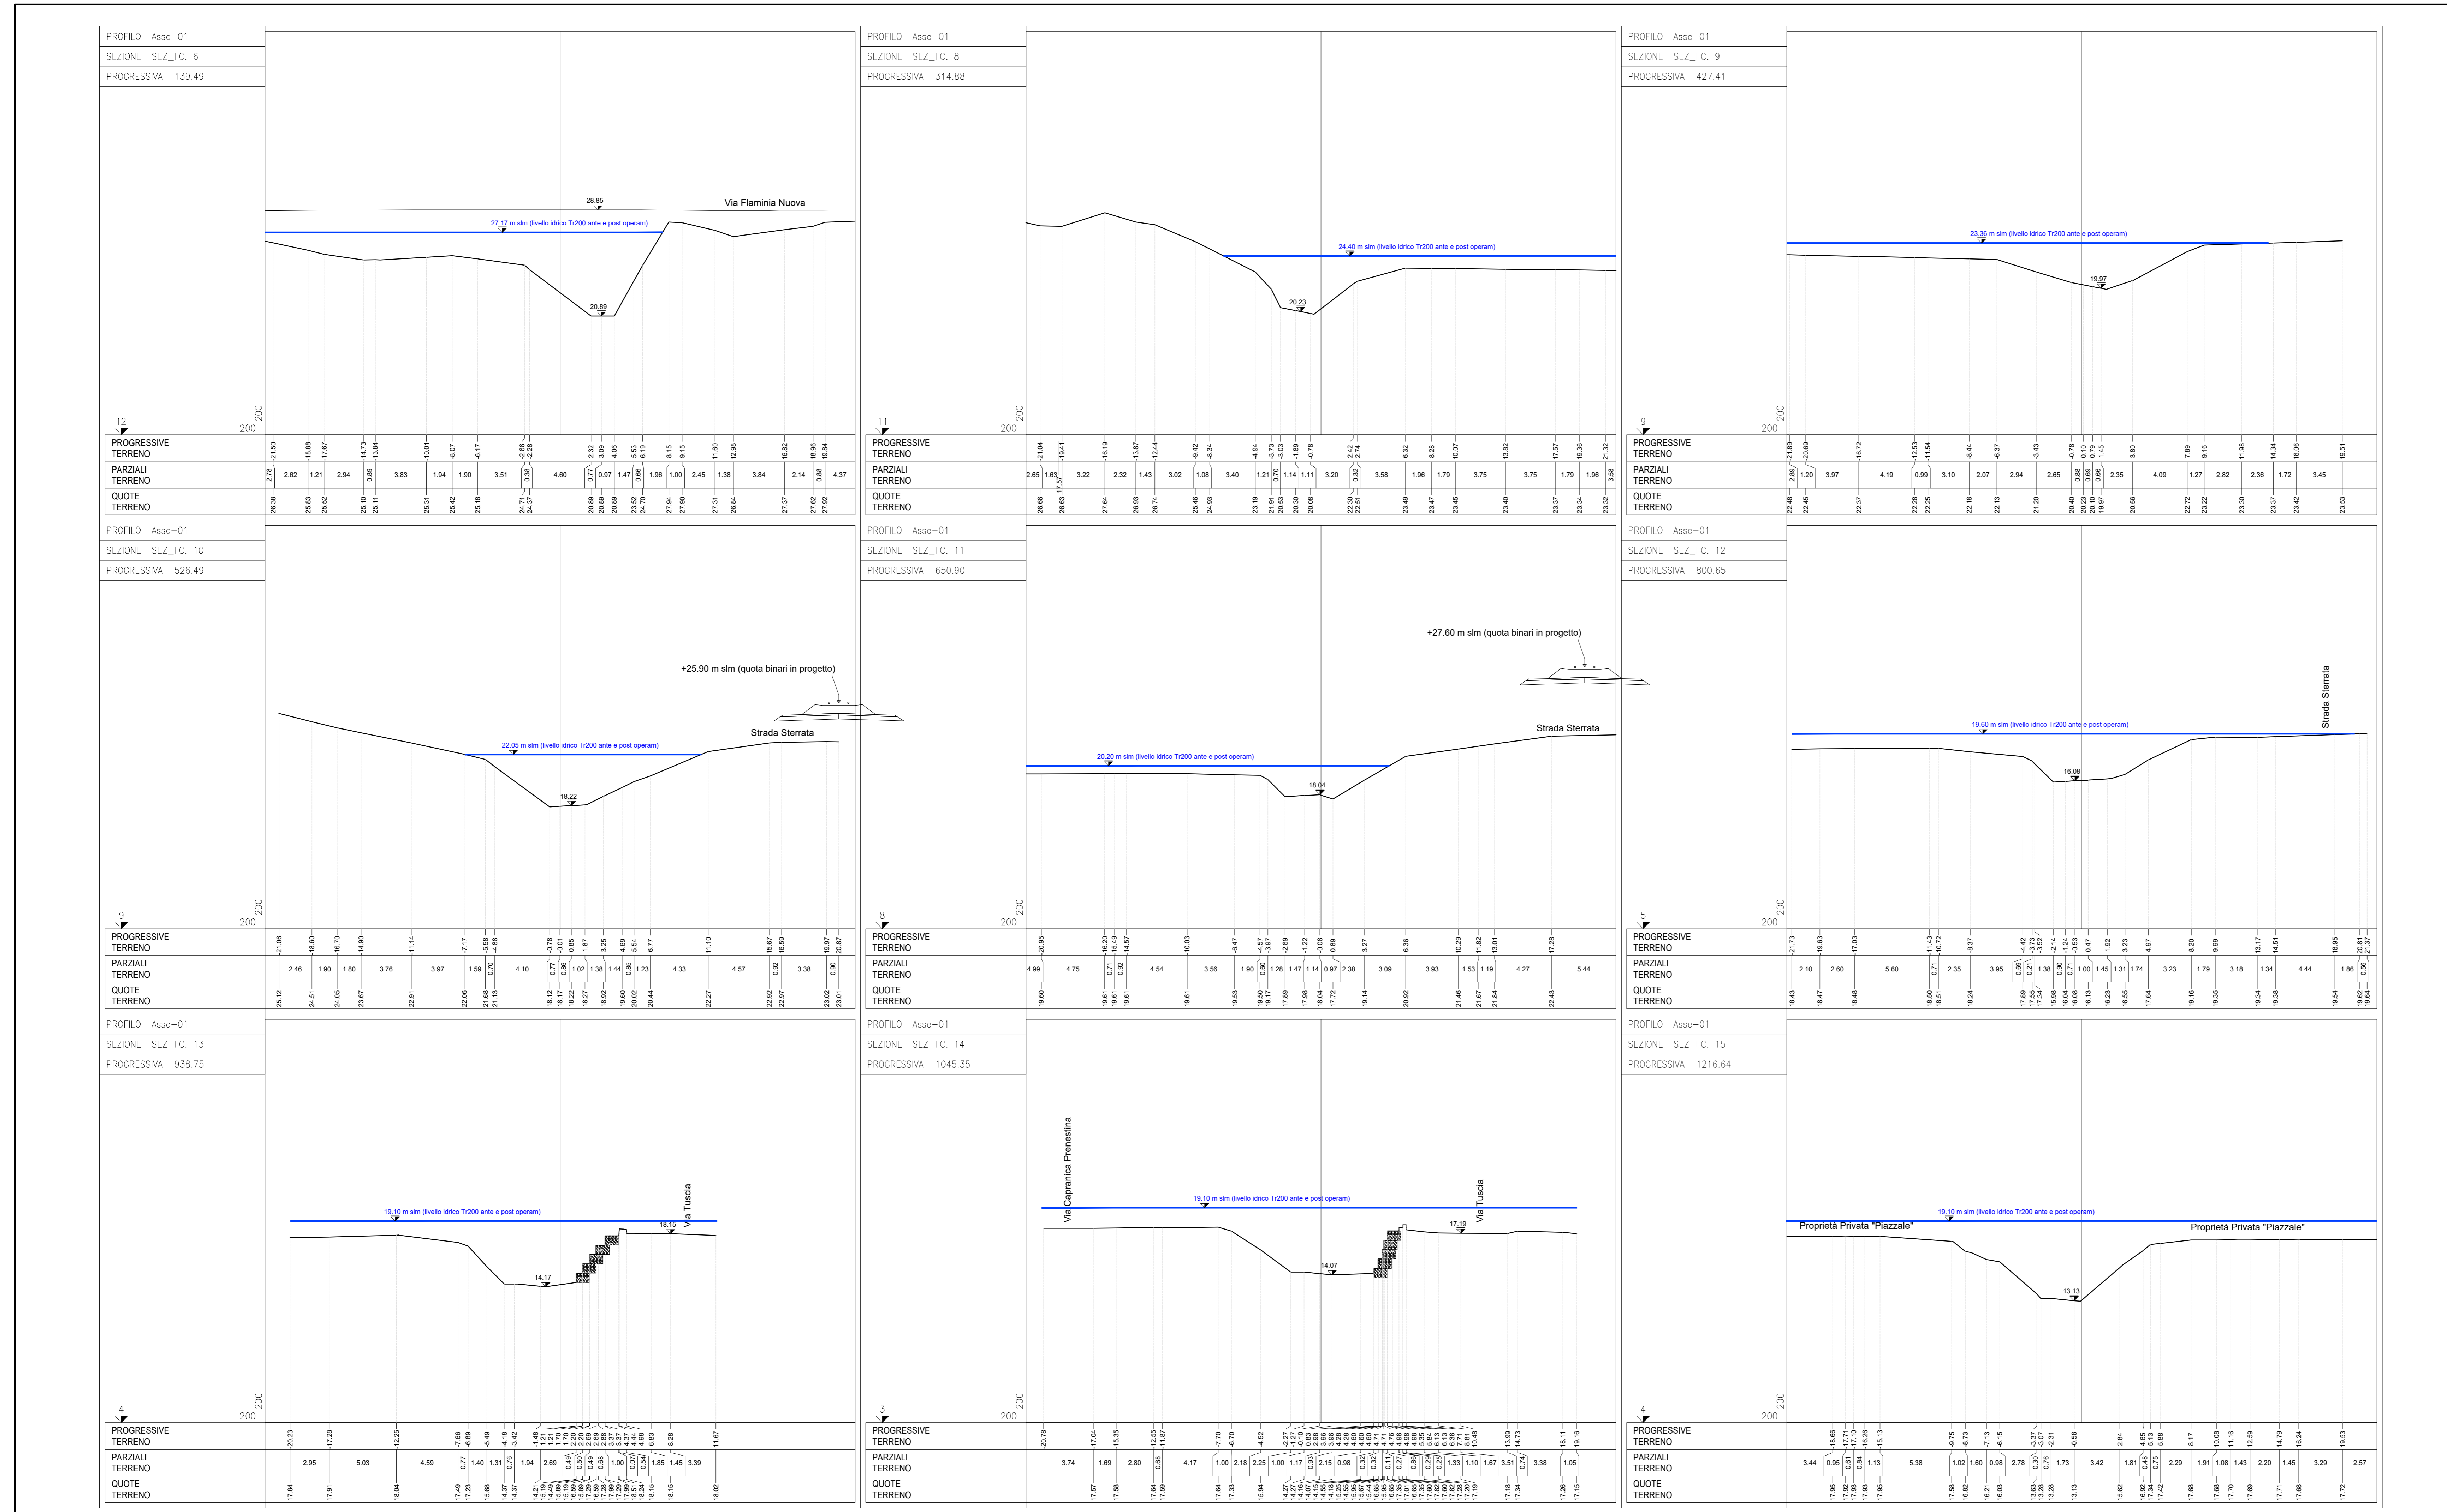

SEZIONE TIPO OPERE DI PROTEZIONE RILEVATO (scala 1:100)

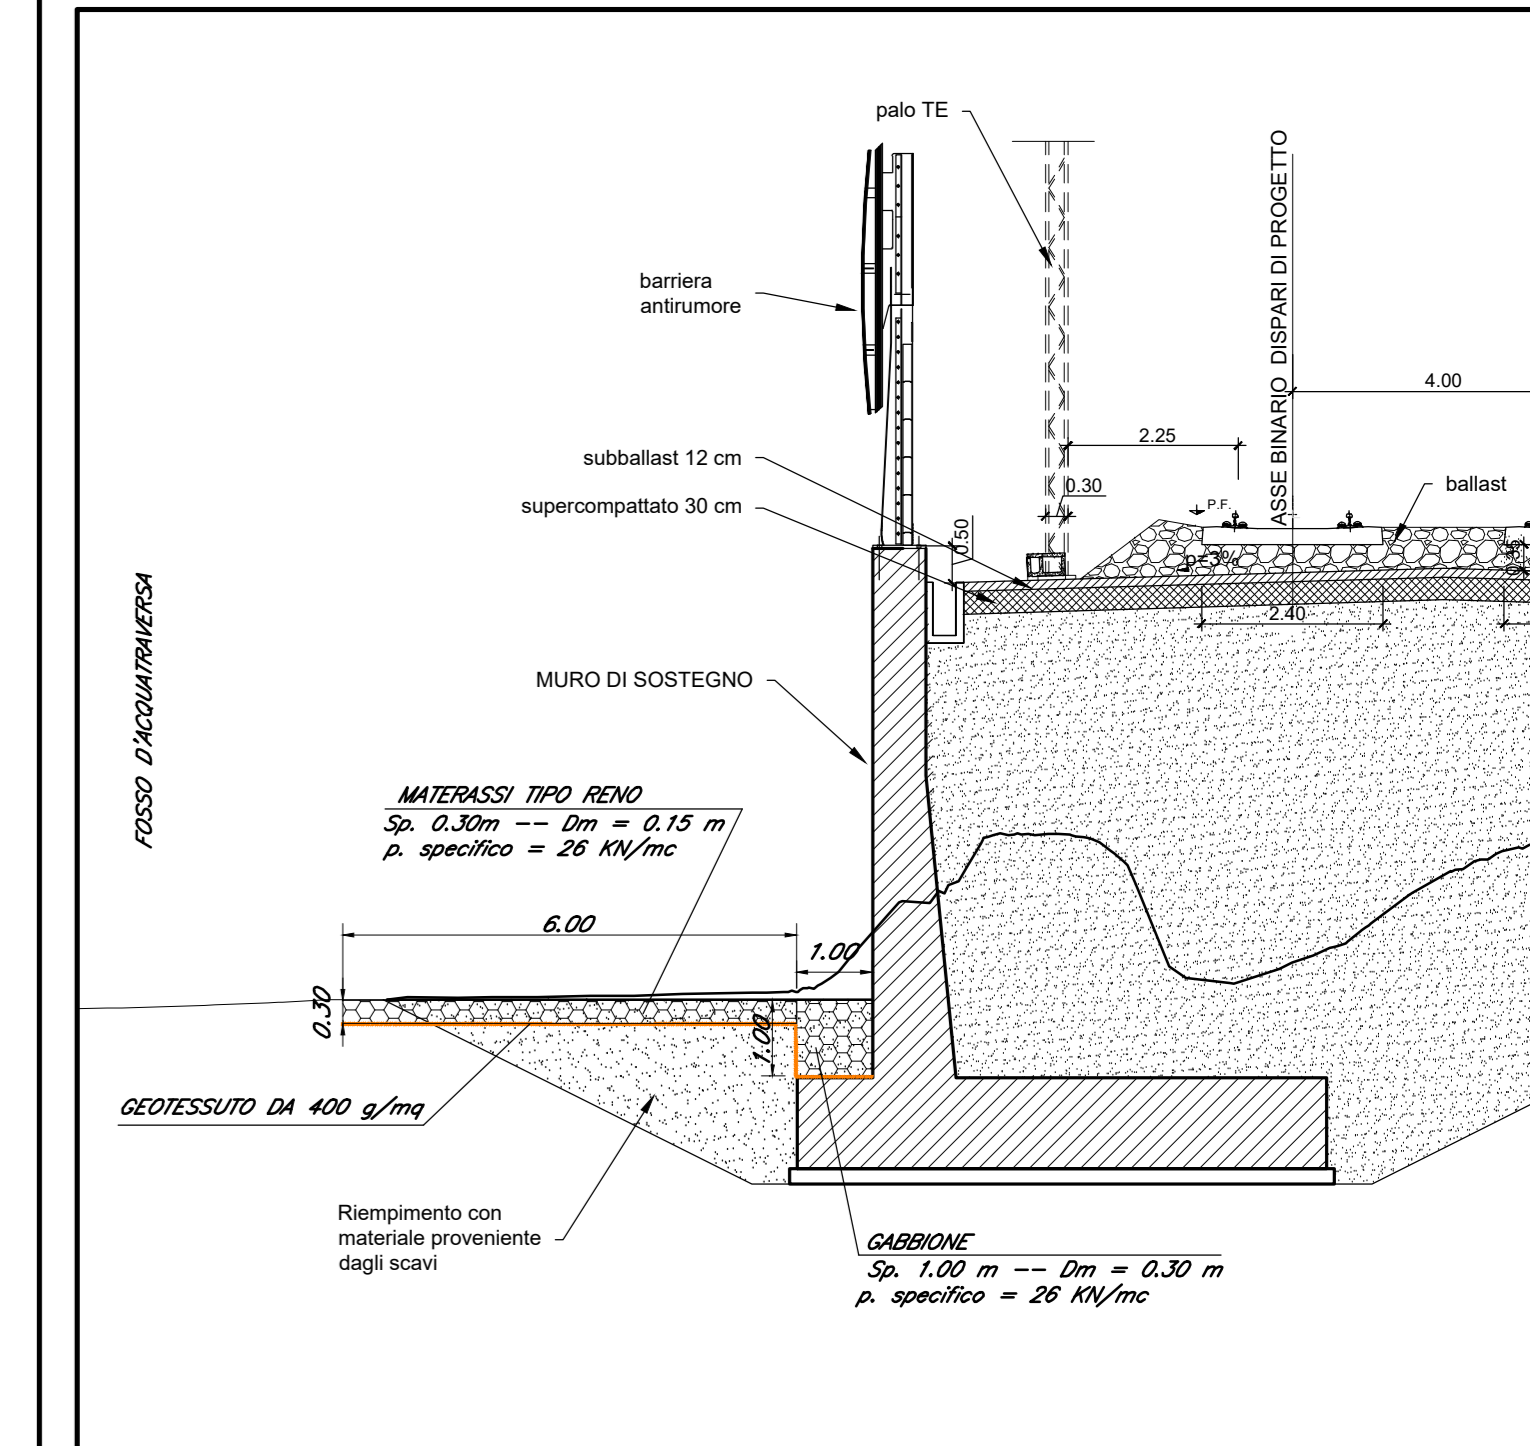

NOTA:
Sono da prevedersi opere di protezione al piede del nuovo rilevato fra muri (come da sezione "tipo"), tra le progr. 0+200 e 0+600, essendo risultato marginalmente interessato dalle acque esondate (T200) del Fosso d'Acquatrasera.

COMMITTENTE: **RFI** RETTE FERROVIARIE ITALIANE GRUPPO FERROVIE DELLO STATO ITALIANE

PROGETTAZIONE: **ITALFERR** GRUPPO FERROVIE DELLO STATO ITALIANE

DIREZIONE TECNICA
U.O. OPERE CIVILI

PROGETTO DI FATTIBILITA' TECNICO ECONOMICA DI 2° FASE

NPP 0258 - GRONDA MERCI DI ROMA
GRONDA MERCI DI ROMA CINTURA NORD
Lotto 1b Tratto Vigna Clara-Tor di Quinto

IDROLOGIA E IDRAULICA
Sezioni significative con livelli idrici (Modello 2D) - Tr 200 anni
Fosso d'Acquatrasera - ante operam e post operam

SCALA: varie

COMMESSA LOTTO FASE ENTE OPERA/DISCIPLINA Progr. REV.

NR4E 12 R 09 WZ 100002 001 A

Revis.	Descrizione	Redatto	Data	Verificato	Data	Approvato	Data	Aut. (Data)
A	Emissione esecutiva	[Signature]	Feb/2022	[Signature]	Feb/2022	[Signature]	Feb/2022	[Signature] (2022)

File: n. Elabor.: