



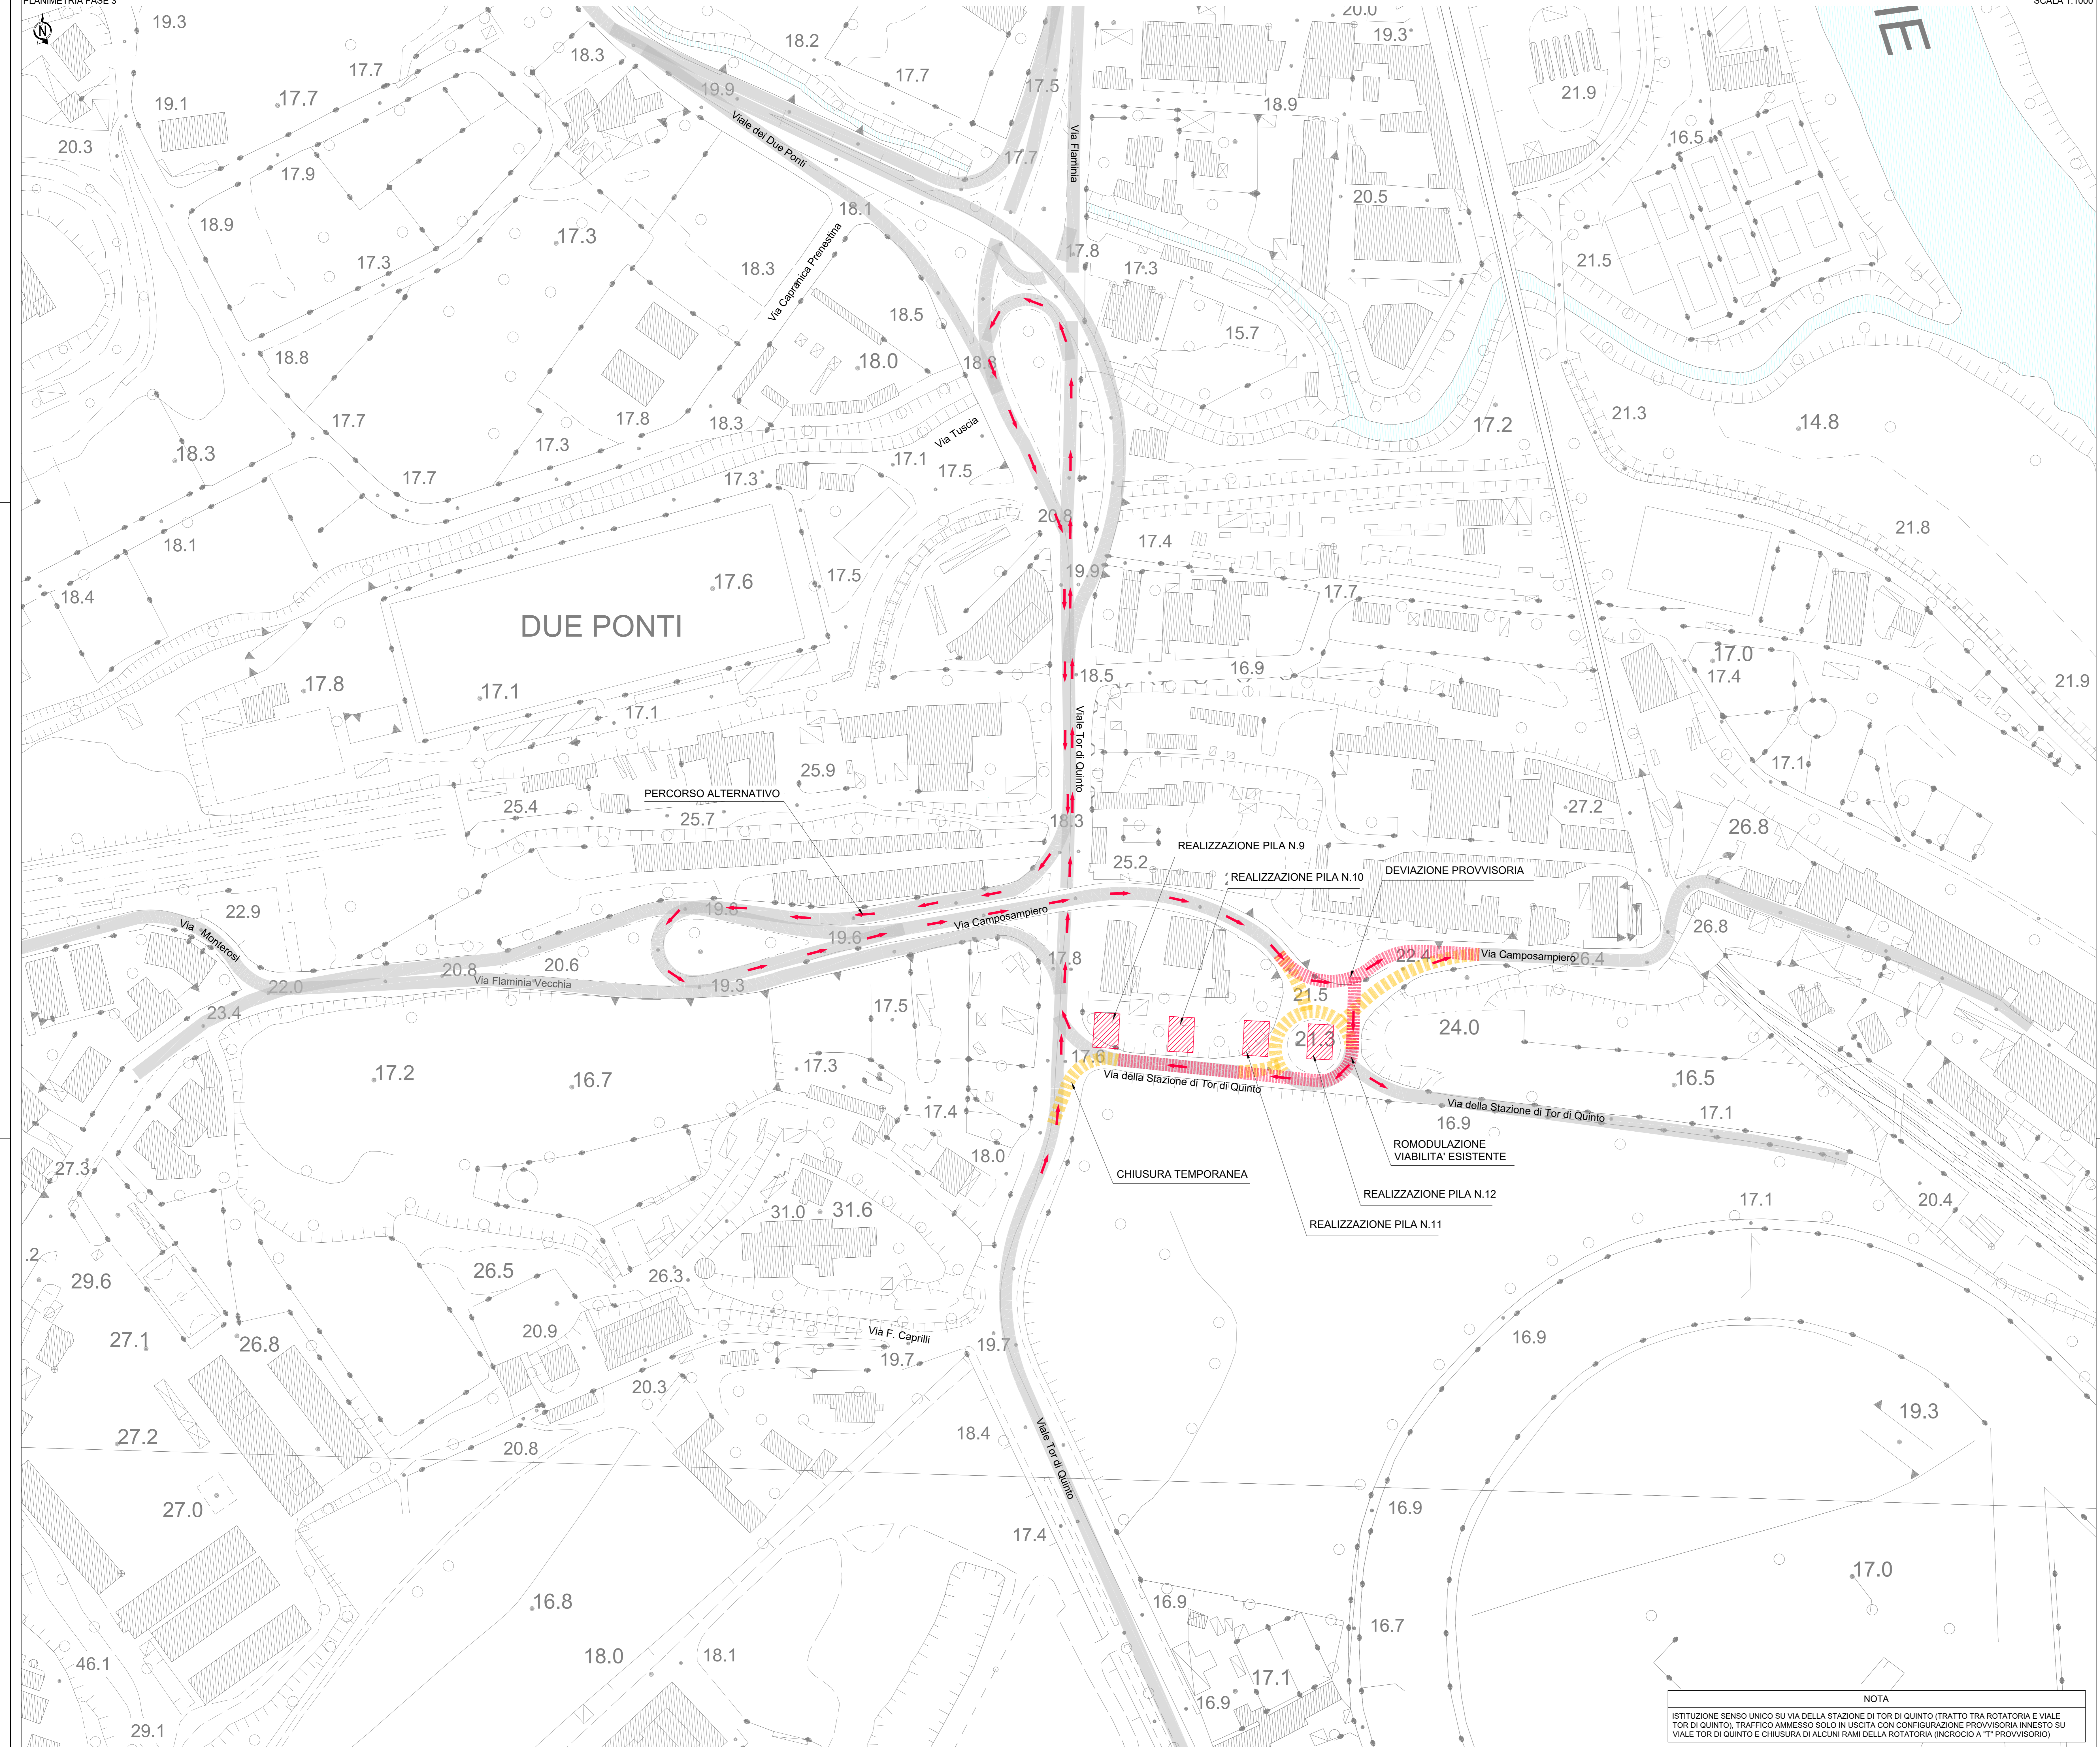


-  VIABILITA' ESISTENTI
-  VIABILITA' INTERRUTE IN FASE DI CANTIERE
-  VIABILITA' TEMPORANEA IN FASE DI CANTIERE
-  SENSO DI CIRCOLAZIONE DEL TRAFFICO IN FASE PROVVISORIA



COMMITTENTE:  **RFI**
 RETE FERROVIARIA ITALIANA
 GRUPPO FERROVIE DELLO STATO ITALIANE

PROGETTAZIONE:  **ITALFERR**
 GRUPPO FERROVIE DELLO STATO ITALIANE
CUP: J31H03000180008

DIREZIONE TECNICA
 U.O. PROGETTAZIONE LINEE, NODI E ARMAMENTO
 PROGETTO DI FATTIBILITA' TECNICO ECONOMICA DI 2° FASE

NPP 0258 - GRONDA MERCI DI ROMA CINTURA NORD
 TRATTA: VIGNA CLARA - TOR DI QUINTO

VIABILITA'
VIA DELLA STAZIONE DI TOR DI QUINTO - FASISTICA COSTRUTTIVA

SCALA:
 1:1000

COMMESSA	LOTTO	FASE	ENTE	OPERA/DISCIPLINA	PROGR.	REV.
NR4E	12	R	13	PZ	11F0005	002 A

Revis.	Descrizione	Redatto	Data	Verificato	Data	Approvato	Data	Autorizzato/Data
A	EMISSIONE PER CILUP	L. SPINELLI	FEBBRAIO 2022	M. PUGLISI	FEBBRAIO 2022	1. PROLETTI	FEBBRAIO 2022	V. COMPTI FEBBRAIO 2022

NOTA
 ISTITUZIONE SENSO UNICO SU VIA DELLA STAZIONE DI TOR DI QUINTO (TRATTO TRA ROTATORIA E VIALE TOR DI QUINTO), TRAFFICO AMMESSO SOLO IN USCITA CON CONFIGURAZIONE PROVVISORIA INNESTO SU VIALE TOR DI QUINTO E CHIUSURA DI ALCUNI RAMI DELLA ROTATORIA (INCROCIO A "T" PROVVISORIO)