



Particolari protezione spondale e attorno alle pile P10 - P11 in massi legati

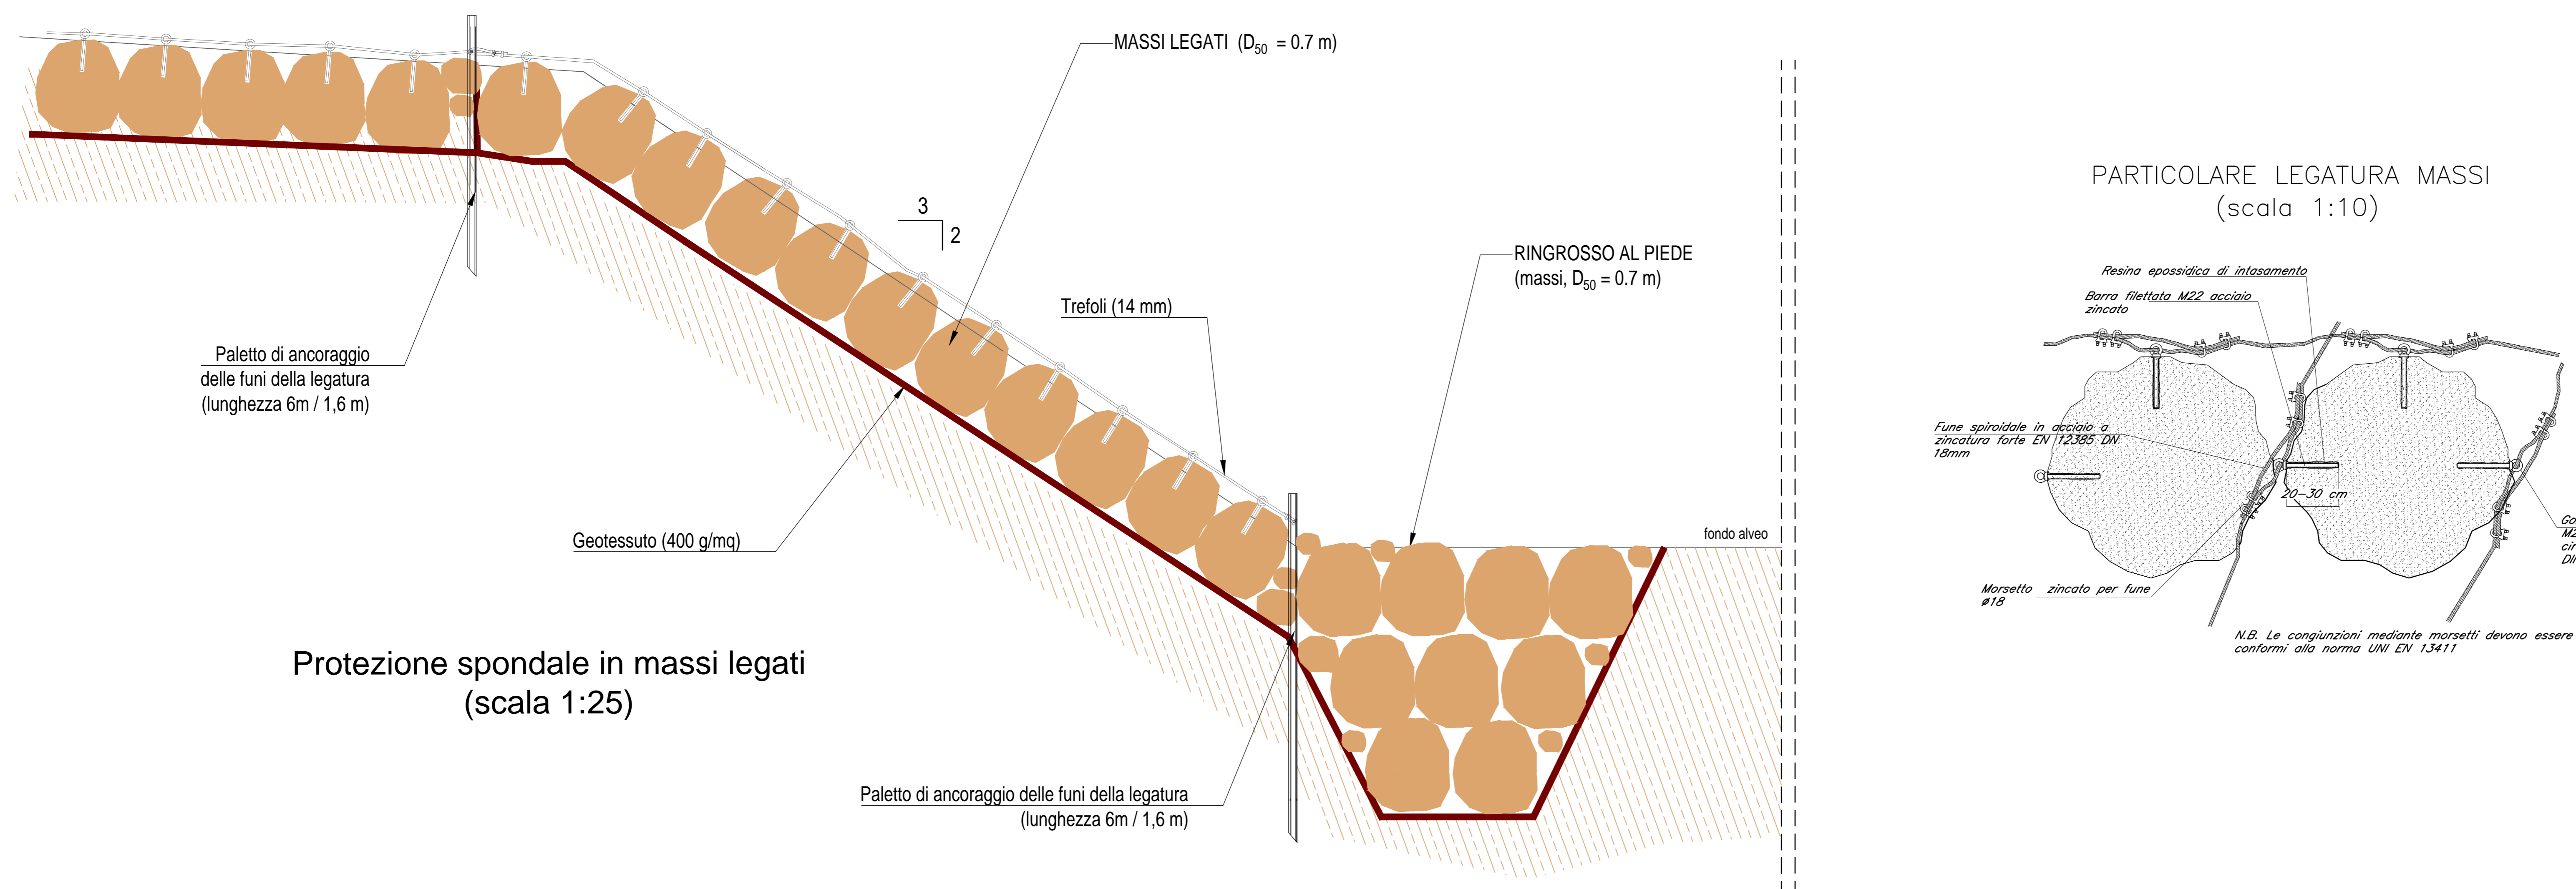

Particolari protezione in massi sciolti attorno alle pile P7-P8-P9

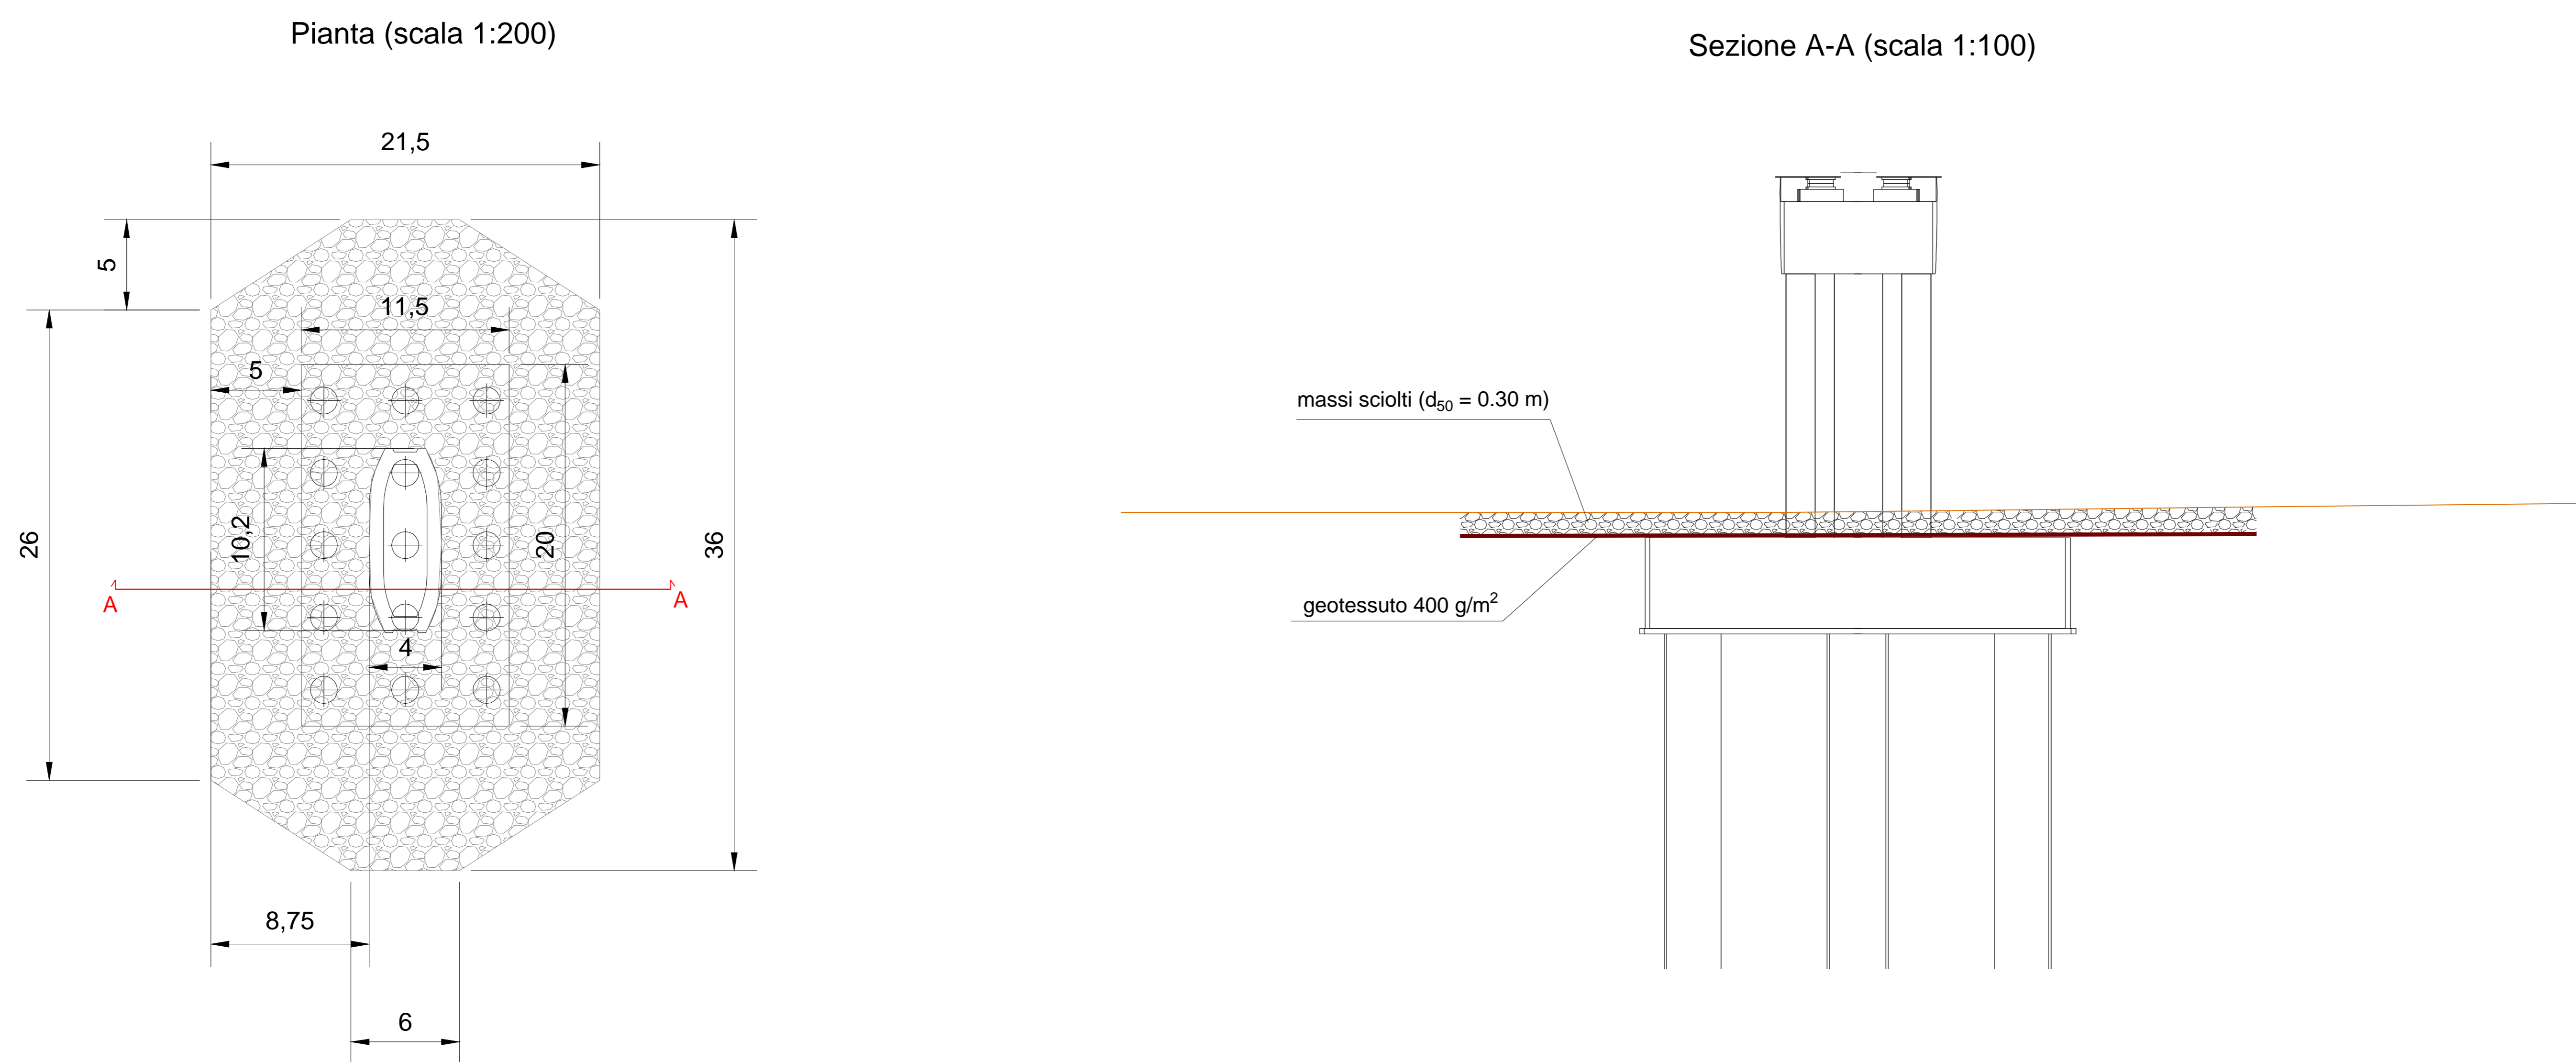

COMMITTENTE: **RFI**
RETE FERROVIARIA ITALIANA
GRUPPO FERROVIE DELLO STATO ITALIANE

PROGETTAZIONE: **ITALFERR**
GRUPPO FERROVIE DELLO STATO ITALIANE

DIREZIONE TECNICA
U.O. OPERE CIVILI

PROGETTO DI FATTIBILITA' TECNICO ECONOMICA DI 2^a FASE

NPP 0258 - GRONDA MERCI DI ROMA
GRONDA MERCI DI ROMA CINTURA NORD
Lotto 2 Tratto Tor di Quinto-Val d'Ala

IDROLOGIA E IDRAULICA
Tipologici opere di sistemazione idraulica - Fiume Tevere

SCALA: varie

COMMESSA LOTTO FASE ENTE OPERA/DISCIPLINA Progr. REV.

NR4E 21 R 09 E2 100002 001 A

| Revis. | Descrizione | Redatto | Data | Verificato | Data | Approvato | Data | Autorizzato/Data |
|--------|---------------------|-------------|-----------|-------------|-----------|-------------|-----------|------------------|
| A | Emissione esecutiva | [Signature] | Luglio/21 | [Signature] | Luglio/21 | [Signature] | Luglio/21 | [Signature] |
| | | | | | | | | |
| | | | | | | | | |

File: n. Elab.: