


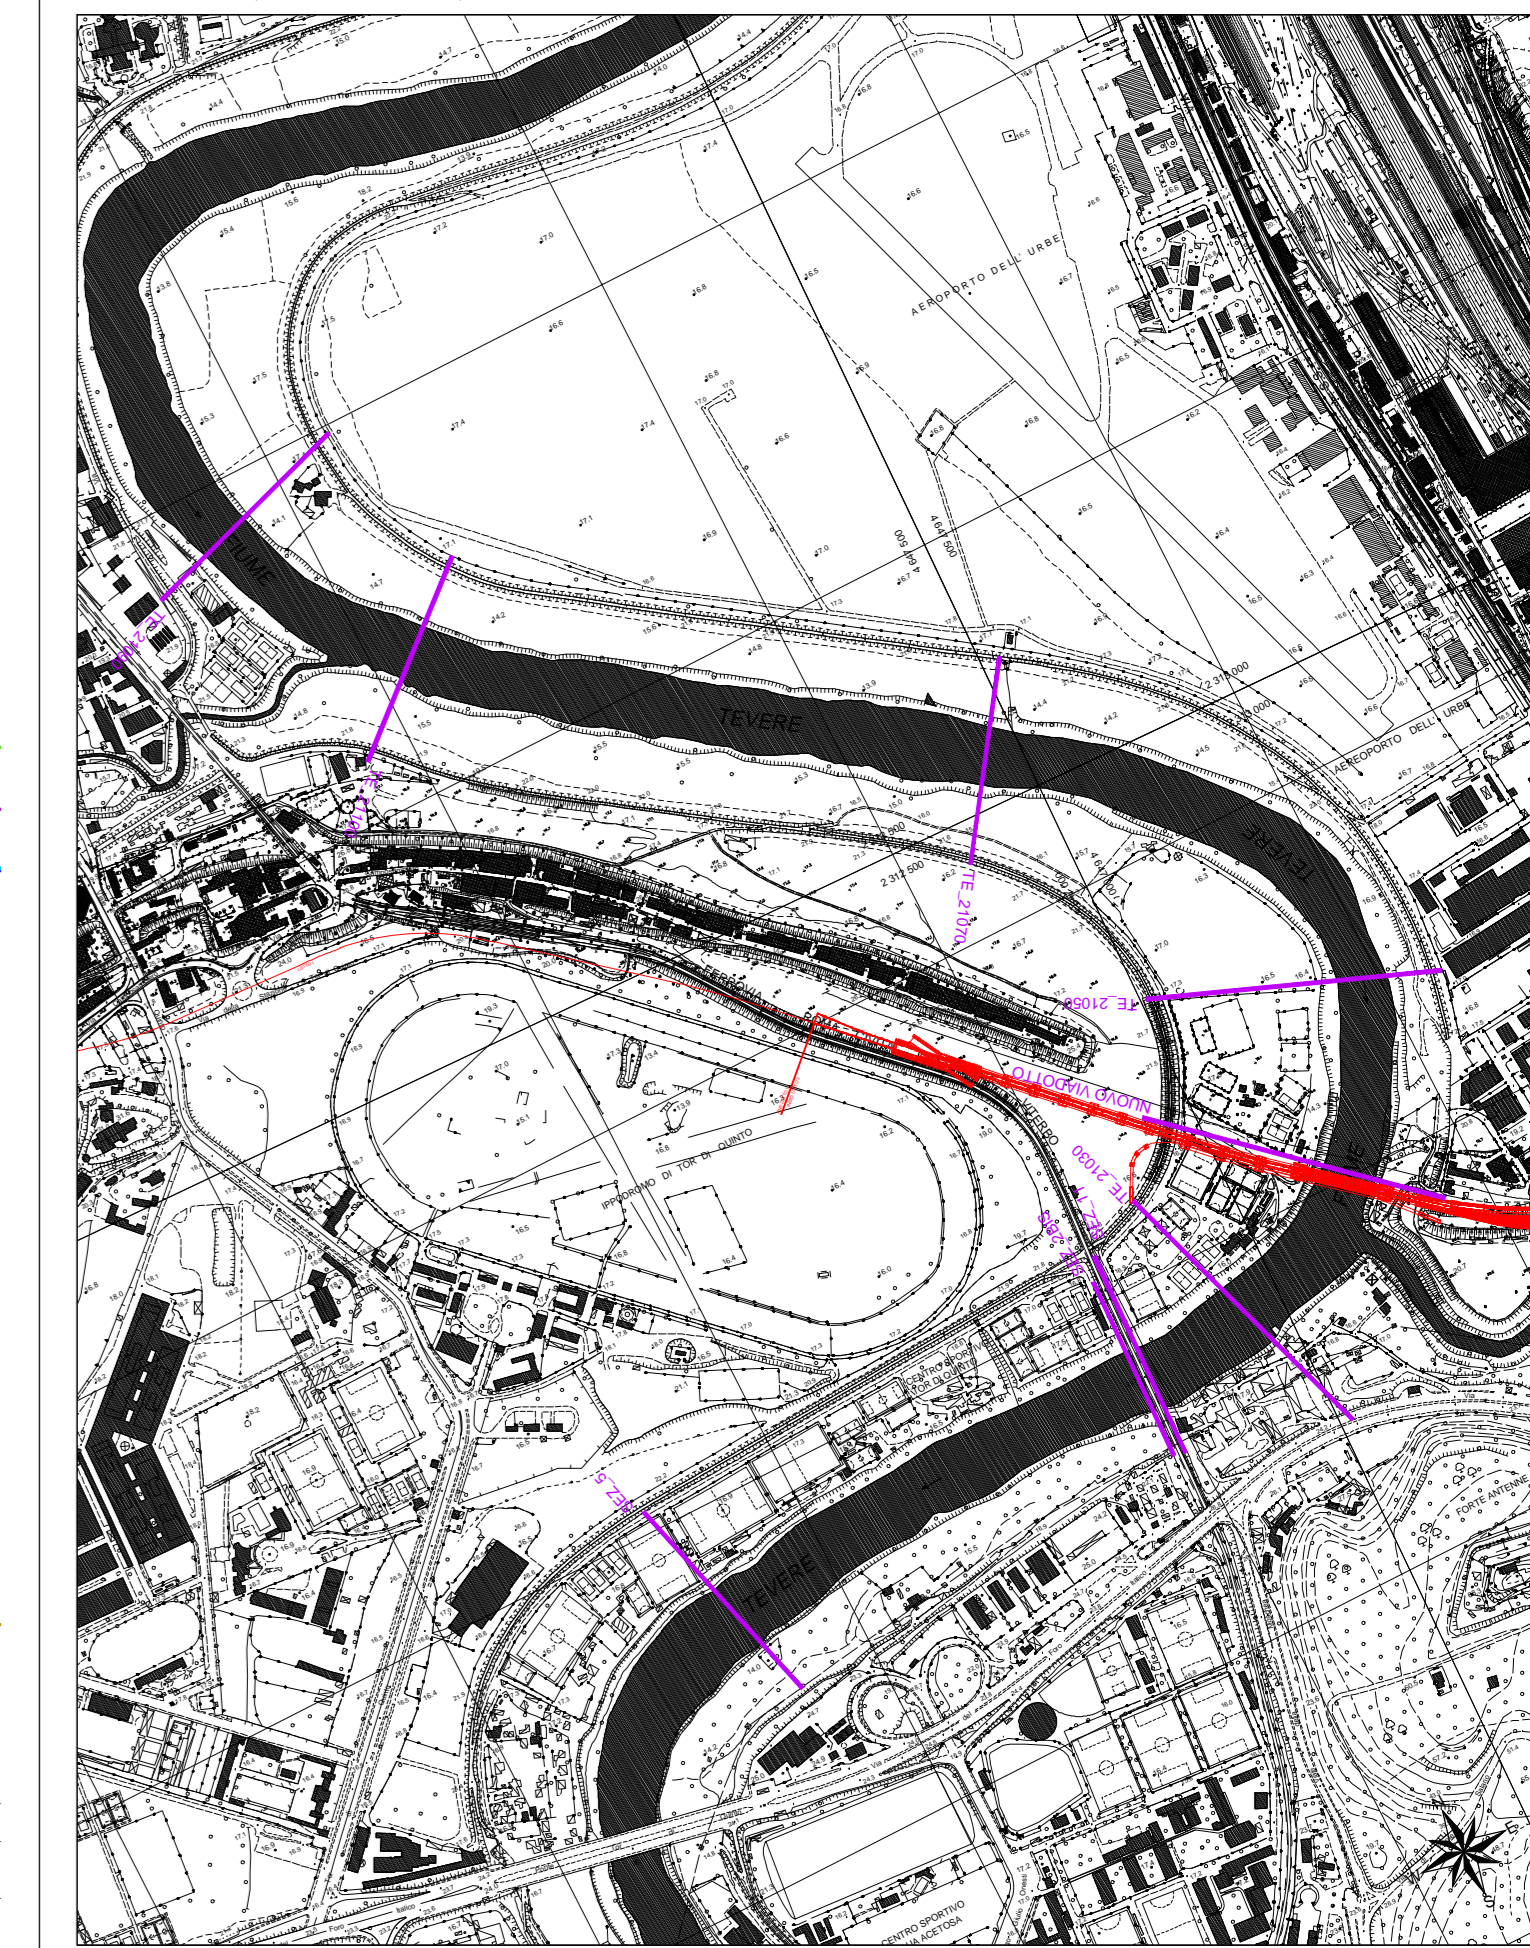


Planimetria (scala 1:10000)



Legenda

- Tracciato e opere in progetto
- Sezioni profilo Fiume Tevere

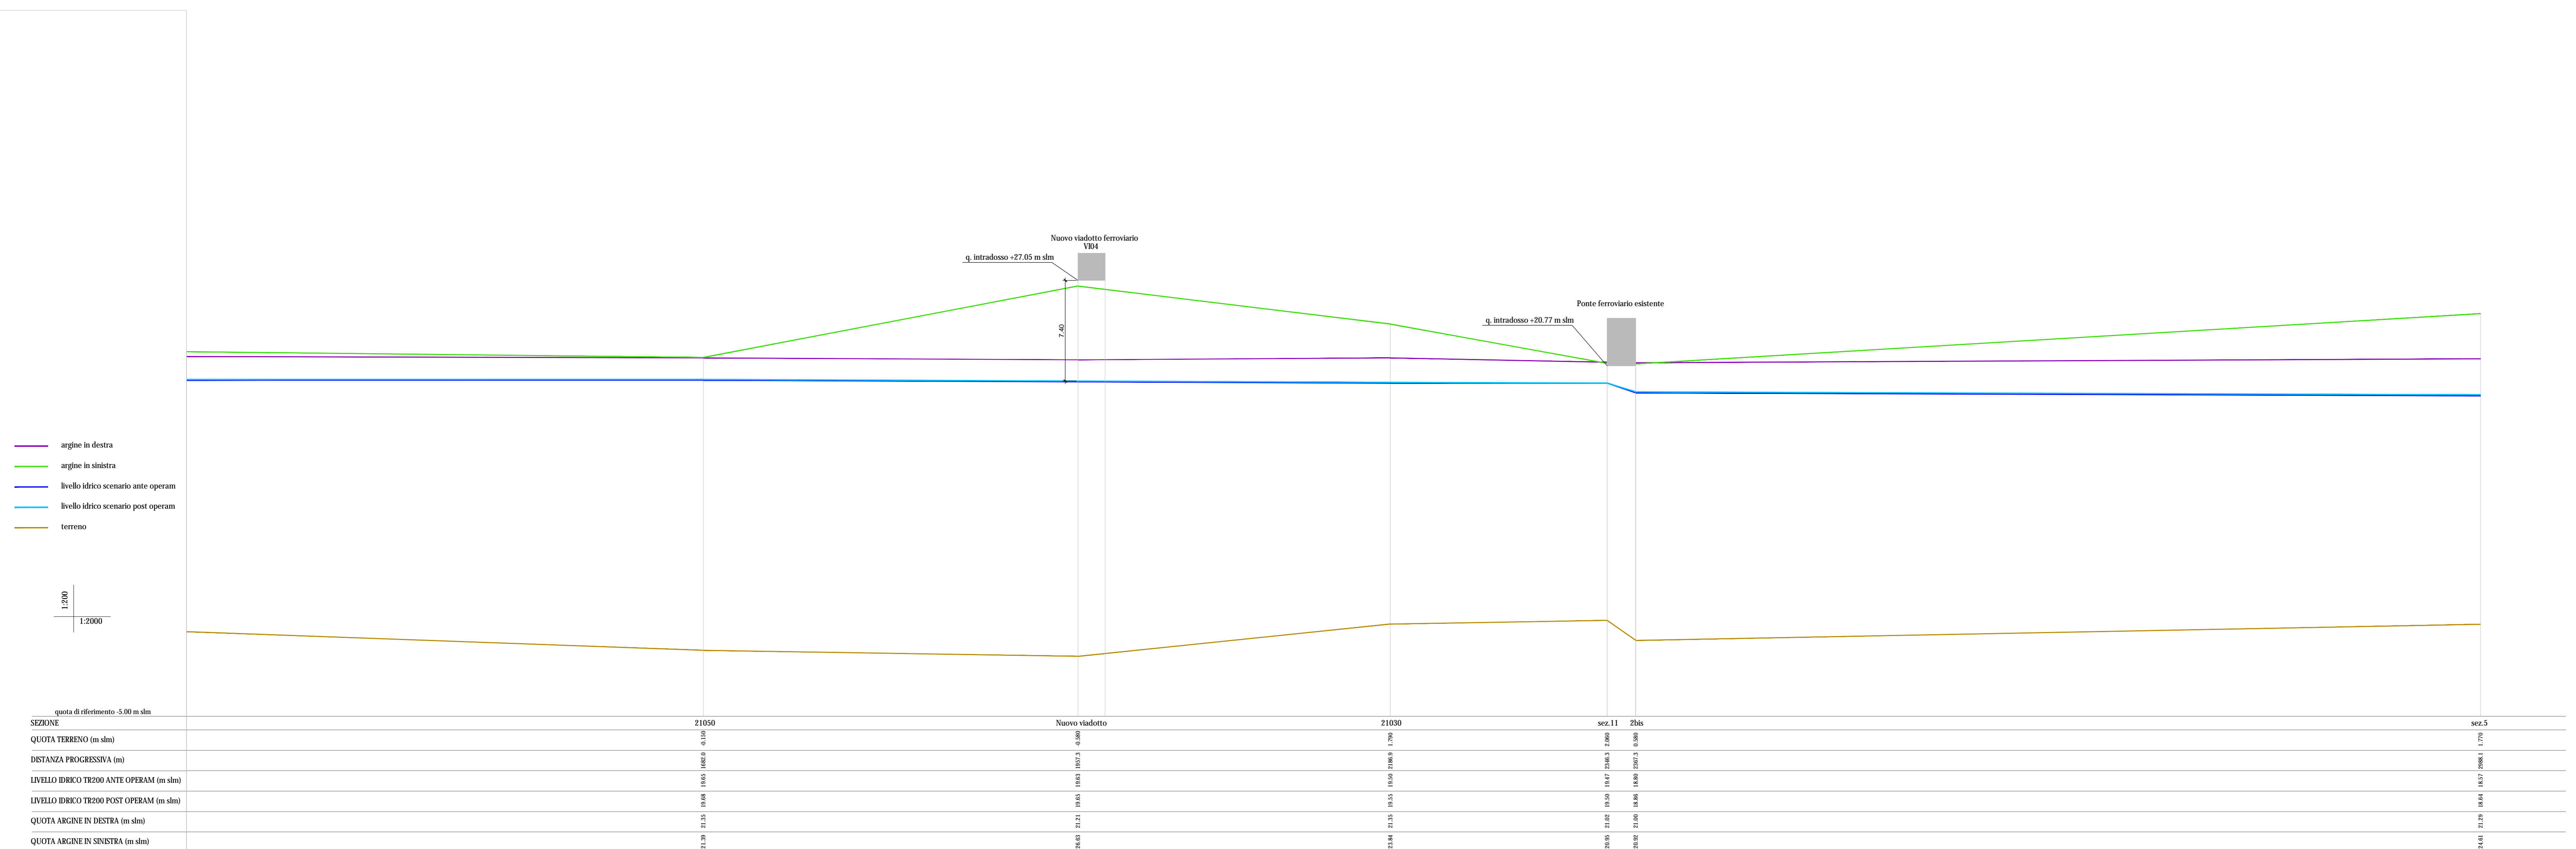

COMMITTENTE: **RFI**
RETE FERROVIARIA ITALIANA
GRUPPO FERROVIE DELLO STATO ITALIANE

PROGETTAZIONE: **ITALFERR**
GRUPPO FERROVIE DELLO STATO ITALIANE

DIREZIONE TECNICA
 U.O. OPERE CIVILI
 PROGETTO DI FATTIBILITA' TECNICO ECONOMICA DI 2° FASE

NPP 0258 - GRONDA MERCI DI ROMA
 GRONDA MERCI DI ROMA CINTURA NORD
 Lotto 2 Tratto Tor di Quinto-Val d'Aia

IDROLOGIA E IDRAULICA
 Profili di rigurgito (Modello 2D) - Tr200 - Fiume Tevere
 Ante e post operam

SCALA: varie

COMMESSA	LOTTO	FASE	ENTE	OPERA/DISCIPLINA	PROGR.	REV.
NR4E	21	R	09	FZ	100002	001 A

Revis.	Descrizione	Redatto	Data	Verificato	Data	Approvato	Data	Autorizzato/Data
A	Emissione esecutiva	[Signature]	Luglio/21	[Signature]	Luglio/21	[Signature]	Luglio/21	21/07/21