


Sezioni sistemazione idraulica - Fiume Tevere - scala 1:200

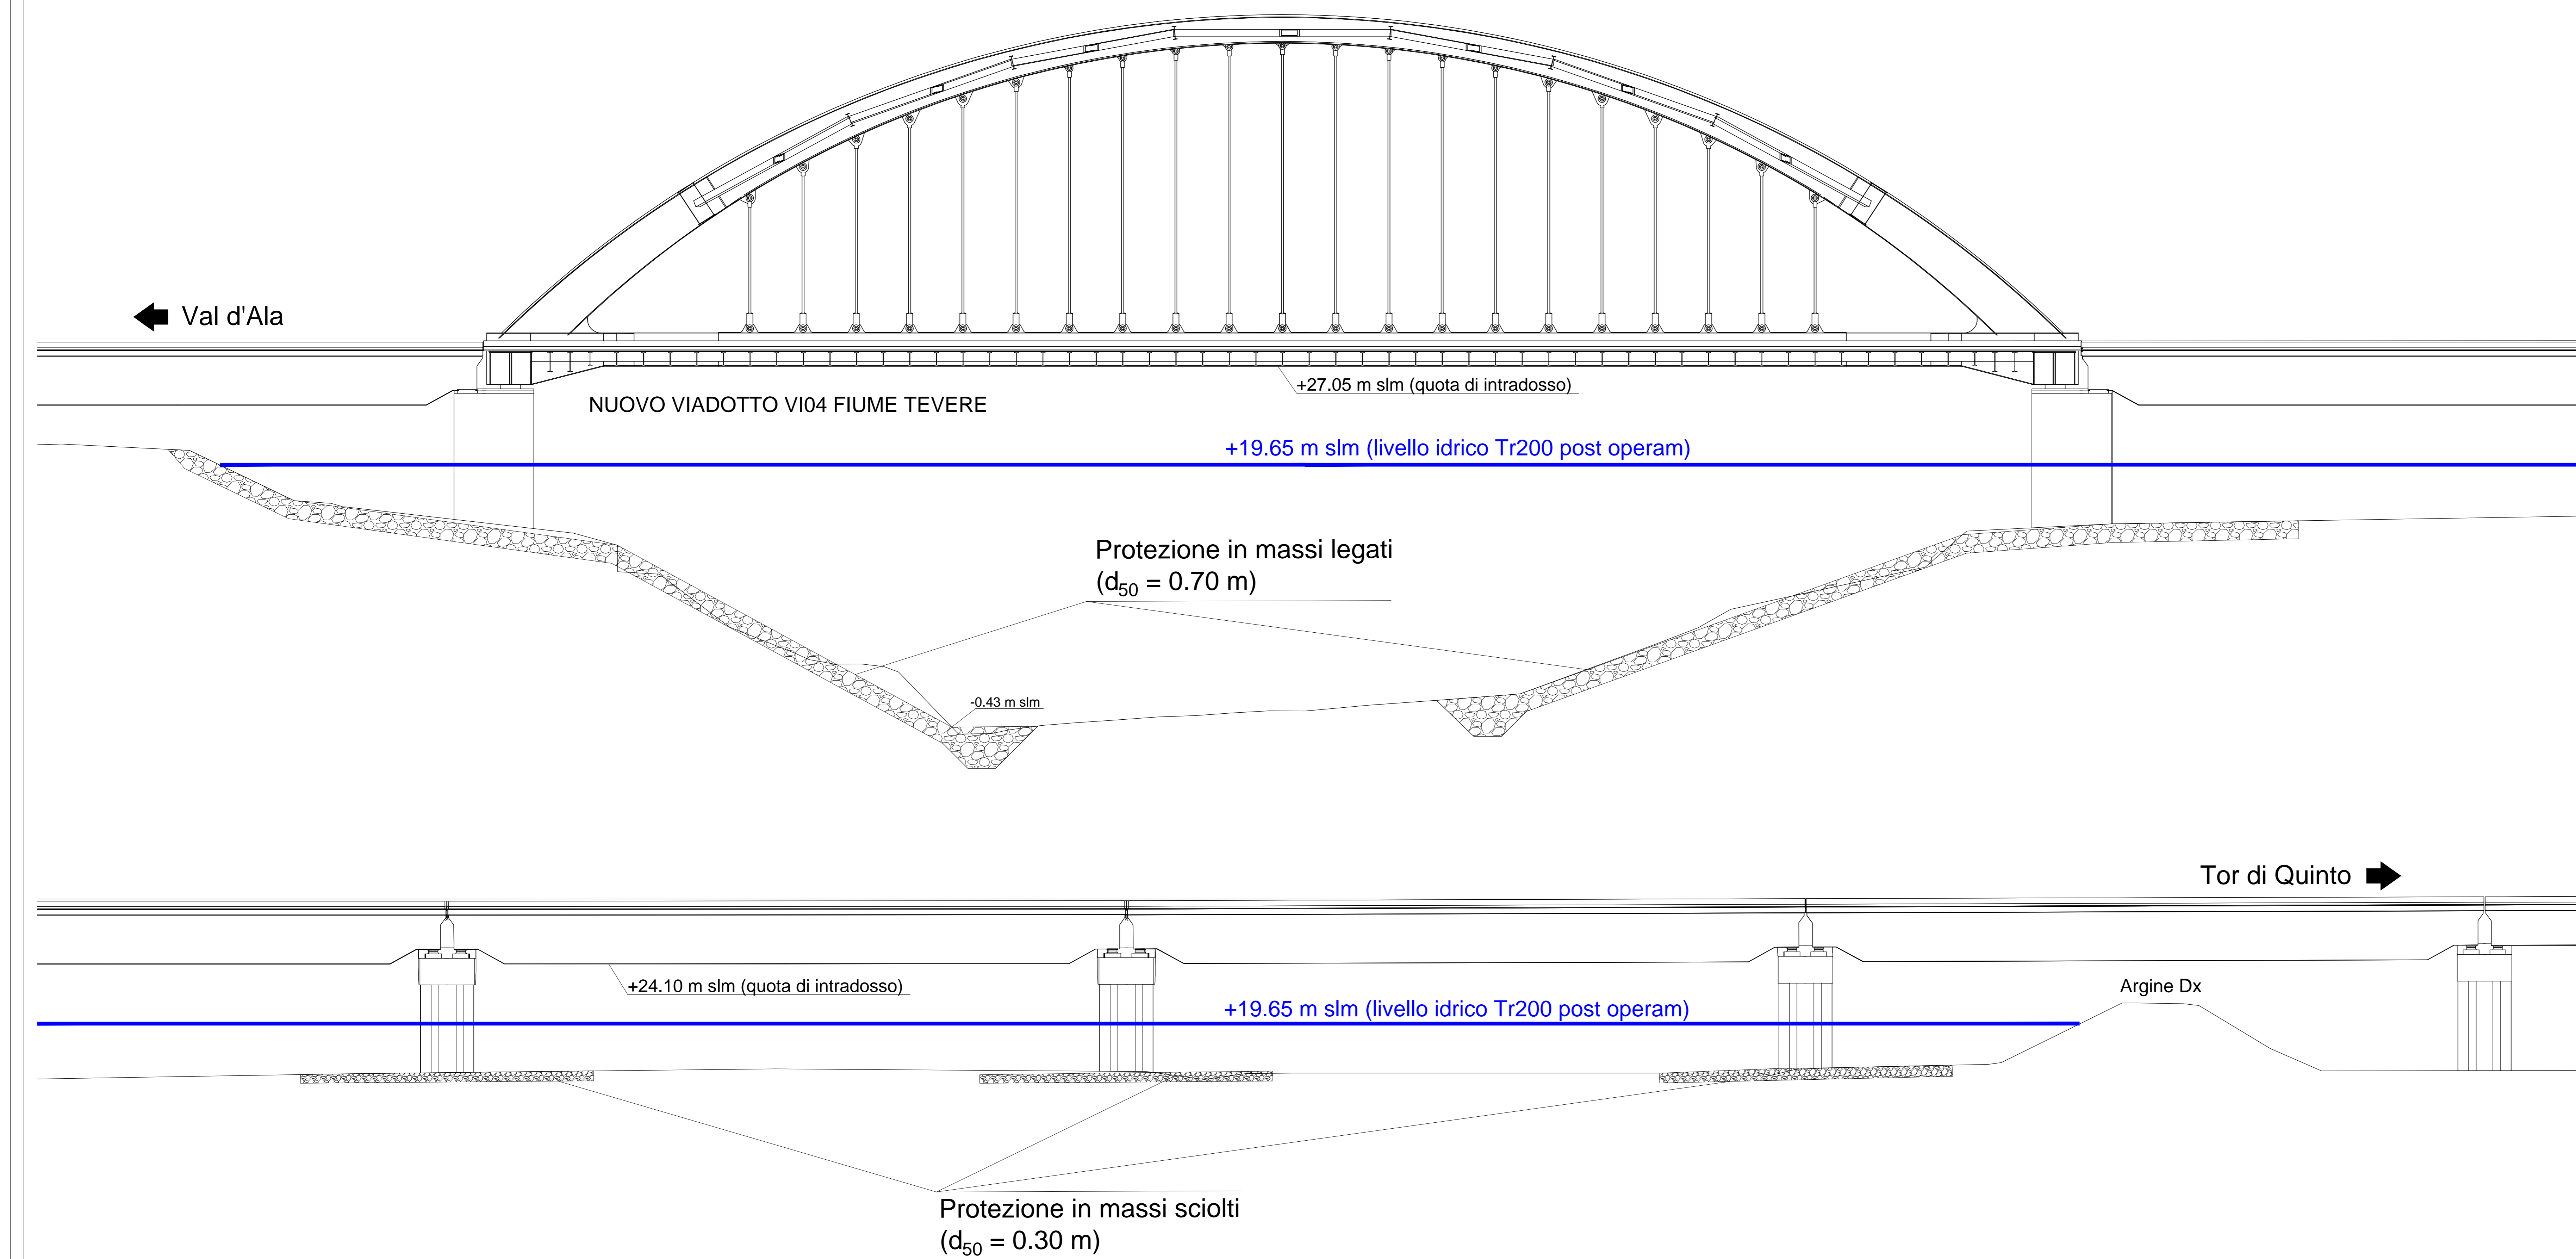

COMMITTENTE:  **RFI**
 RETE FERROVIARIA ITALIANA
 GRUPPO FERROVIE DELLO STATO ITALIANE

PROGETTAZIONE:  **ITALFERR**
 GRUPPO FERROVIE DELLO STATO ITALIANE




DIREZIONE TECNICA
 U.O. OPERE CIVILI
 PROGETTO DI FATTIBILITA' TECNICO ECONOMICA DI 2° FASE

NPP 0258 - GRONDA MERCI DI ROMA
 GRONDA MERCI DI ROMA CINTURA NORD
 Lotto 2 Tratto Tor di Quinto-Val d'Ala

IDROLOGIA E IDRAULICA
 Planimetria sistemazione idraulica - Fiume Tevere
 Pianta e sezioni

SCALA: varie

COMMESSA	LOTTO	FASE	ENTE	OPERA/DISCIPLINA	PROGR.	REV.
NR4E	21	R	09	PZ	100002	001 A

Revis.	Descrizione	Redatto	Data	Verificato	Data	Approvato	Data	Autorizzato/Data
A	Emissione esecutiva		Luglio/21		Luglio/21		Luglio/21	Luglio/21