



KEY PLAN

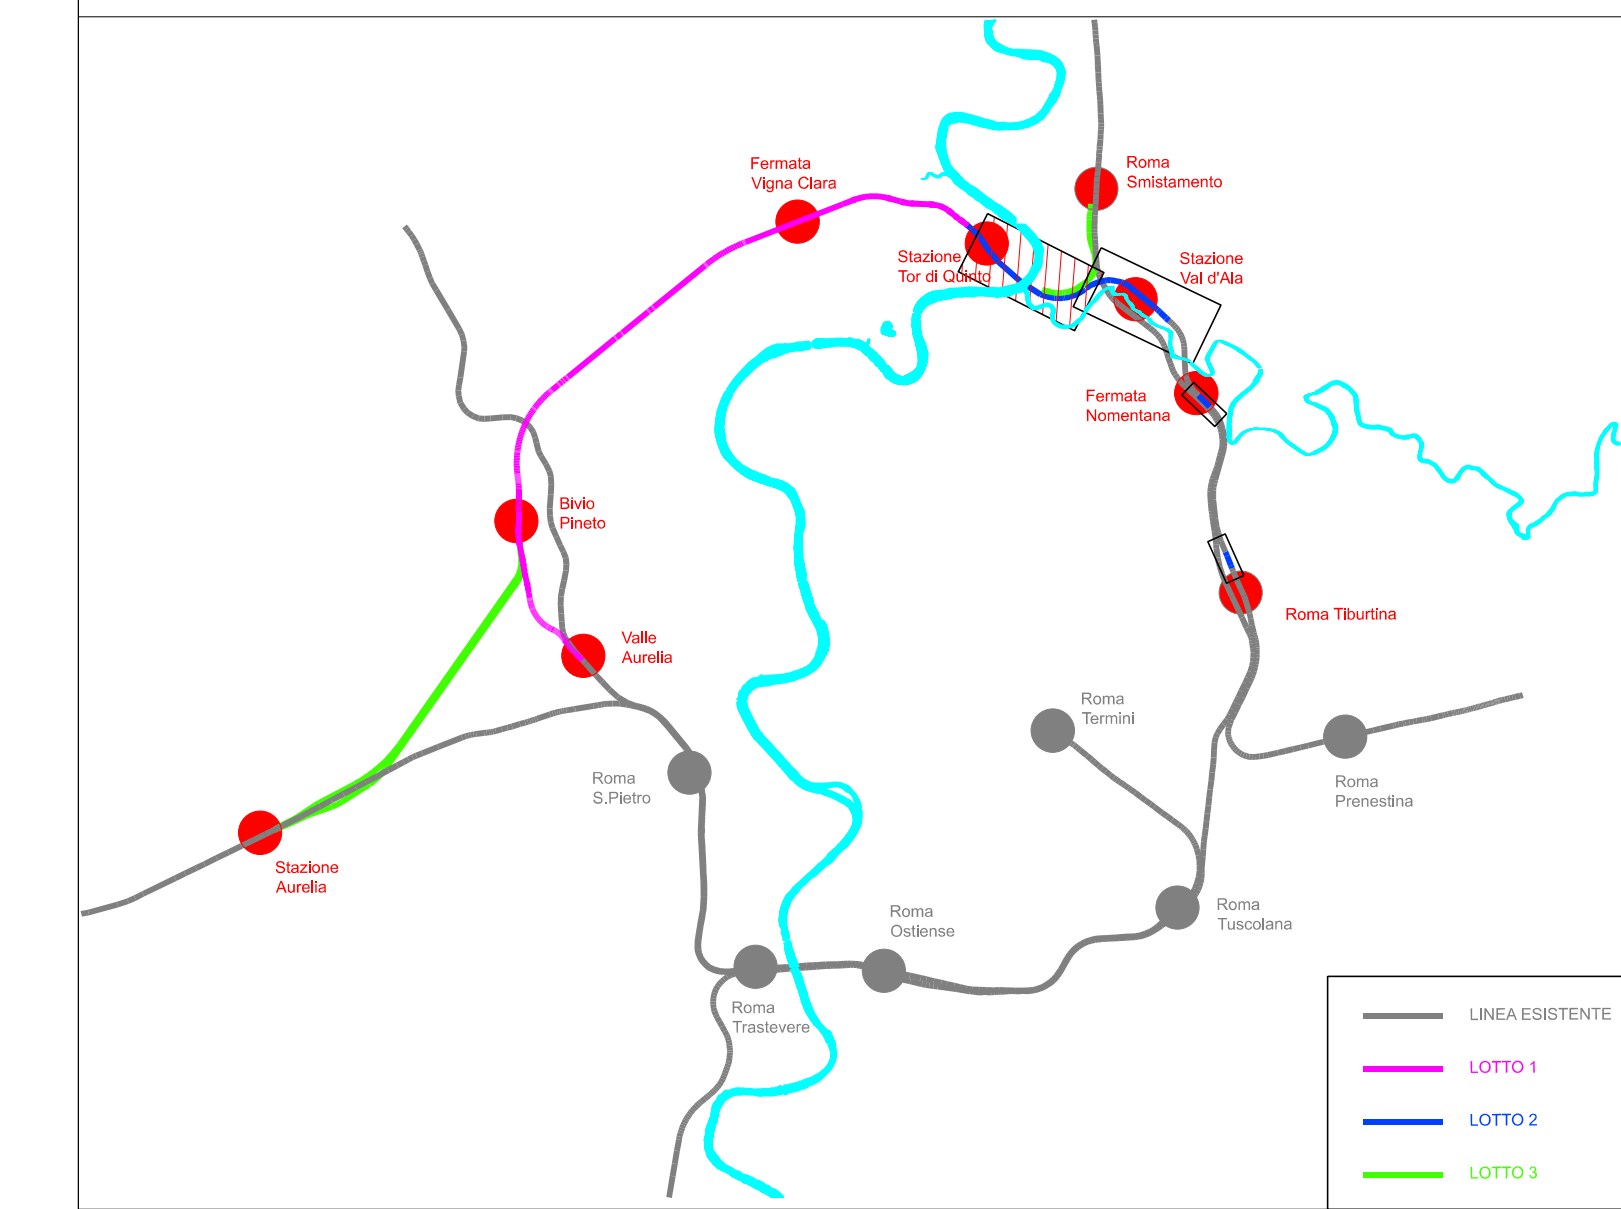

LIVELLETTA	i = -0.00‰	i = -2.94‰	i = -0.00‰	i = +12.37‰	i = +18.01‰
AD	-0.000m	-1.000m	-0.000m	2.350m	8.104m
L	785.425m	340.000m	425.000m	190.000m	450.000m

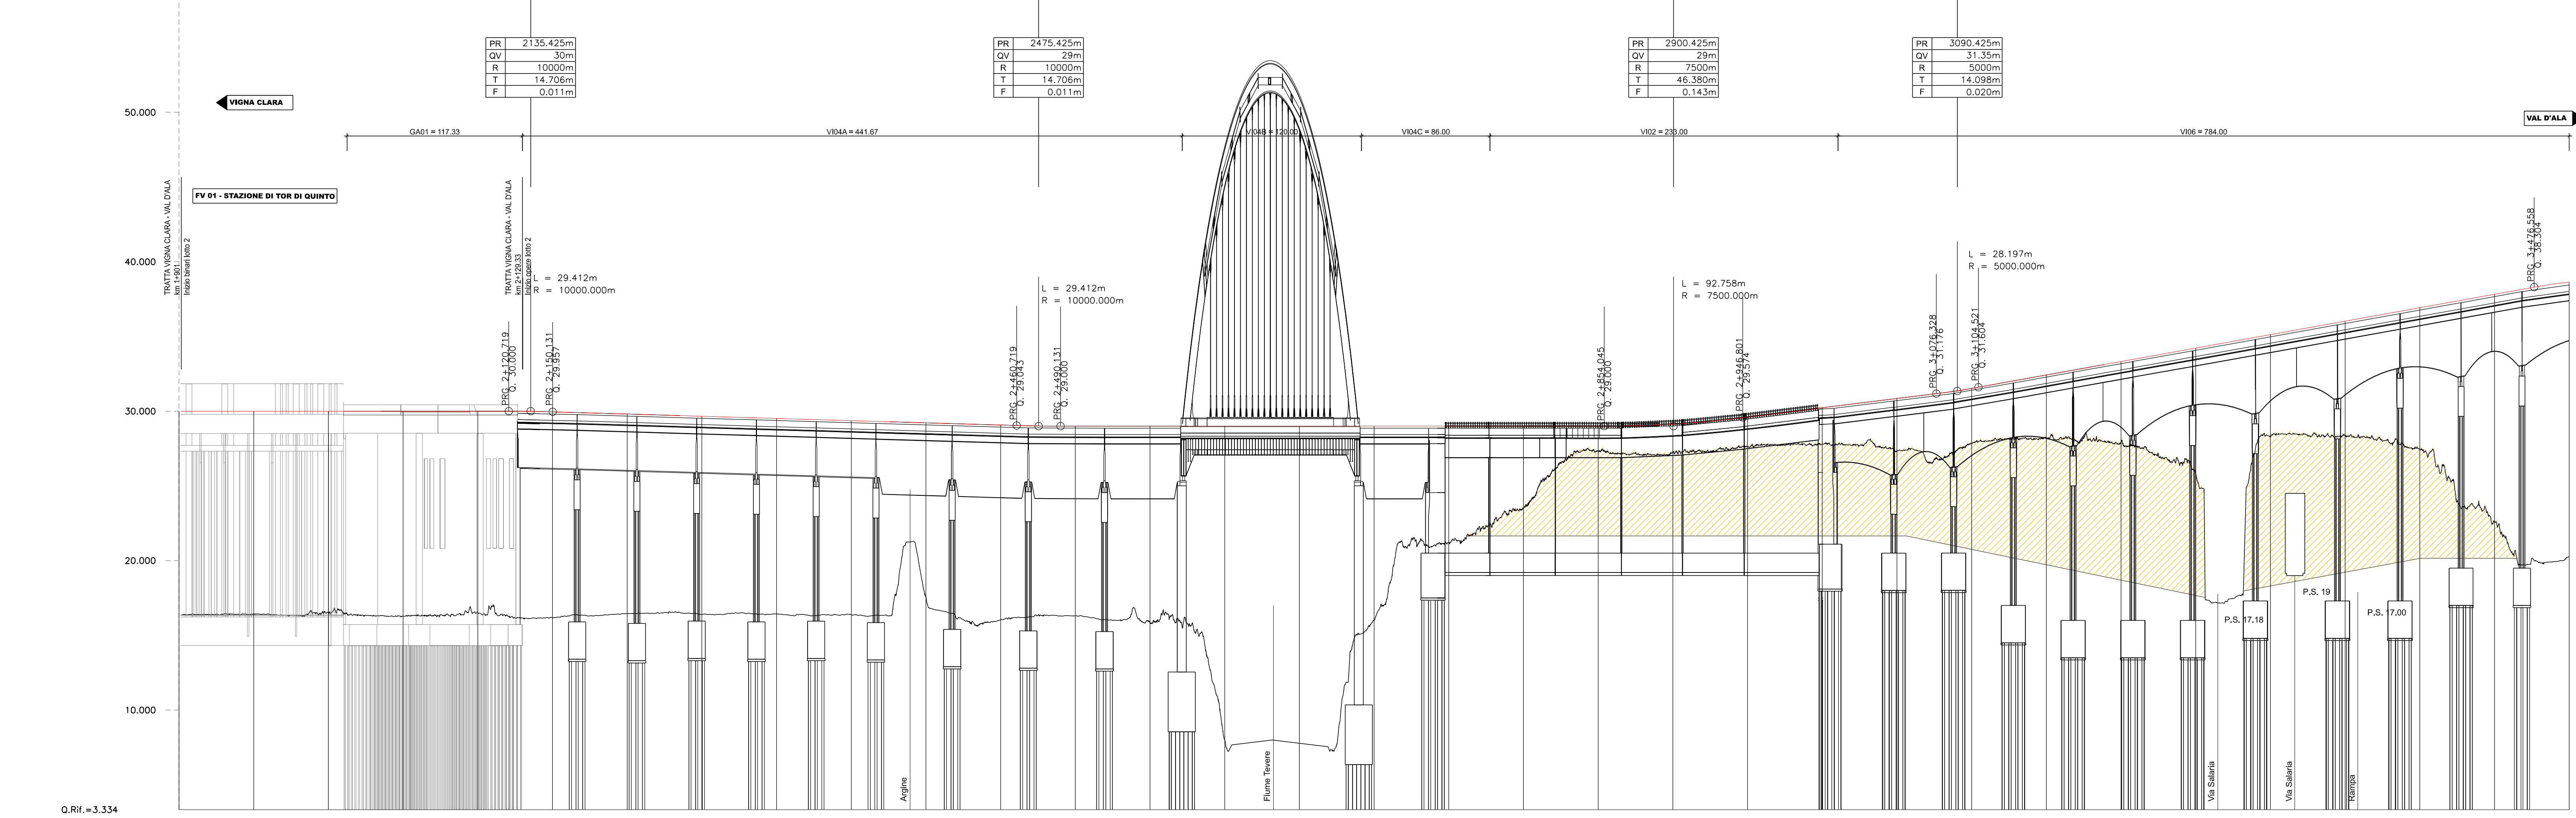

DISTANZE PROGRESSIVE	1+950	1+950	2+000	2+050	2+100	2+150	2+200	2+250	2+300	2+350	2+400	2+450	2+500	2+550	2+600	2+650	2+700	2+750	2+800	2+850	2+900	2+950	3+000	3+050	3+100	3+150	3+200	3+250	3+300	3+350	3+400	3+450	3+500	
DISTANZE PARZIALI	50.000	50.000	50.000	50.000	50.000	50.000	50.000	50.000	50.000	50.000	50.000	50.000	50.000	50.000	50.000	50.000	50.000	50.000	50.000	50.000	50.000	50.000	50.000	50.000	50.000	50.000	50.000	50.000	50.000	50.000	50.000	50.000	50.000	
QUOTE TERRENO	16.373	16.425	16.472	16.285	16.527	16.163	16.459	16.393	16.433	16.382	17.566	16.039	16.514	15.827	7.889	7.779	15.981	21.223	23.487	27.323	27.263	27.615	27.765	27.331	27.862	28.197	27.789	25.788	28.239	28.382	27.429	22.261	20.289	
QUOTE PROGETTO	30.000	30.000	30.000	30.000	30.000	29.857	29.810	29.663	29.516	29.359	29.222	29.075	29.000	29.000	29.000	29.000	29.000	29.000	29.000	29.000	29.141	29.613	30.323	30.850	31.524	32.423	33.323	34.224	35.124	36.023	36.923	37.824	38.634	38.634
DIFFERENZA DI QUOTA	-13.627	-13.575	-13.528	-13.715	-13.473	-13.794	-13.351	-13.270	-13.083	-12.987	-11.656	-13.036	-12.686	-13.171	-21.011	-21.221	-13.019	-7.777	-5.513	-1.677	-1.877	-1.999	-2.457	-3.519	-3.662	-4.226	-5.534	-8.456	-6.825	-7.663	-9.497	-15.764	-18.365	-18.365
ANDAMENTO PLANIMETRICO	Sv = 28m R = 825m		Sv = 40m R = 825m		L = 416m		Sv = 75m R = 1196m		L = 264m		L = 40m		Sv = 175m R = 300m		Sv = 151m R = 582m		Ltr = 20m		Sv = 170m R = 465m		Ltr = 20m		Sv = 200m R = 400m		Ltr = 30m		Ltr = 30m		Ltr = 30m		Ltr = 30m			
VELOCITA'	V: 75 km/h										V: 60 km/h										V: 60 km/h													

COMMITTENTE: **RFI** RETE FERROVIARIA ITALIANA GRUPPO FERROVIE DELLO STATO ITALIANE

PROGETTAZIONE: **ITALFERR** GRUPPO FERROVIE DELLO STATO ITALIANE

DIREZIONE TECNICA
U.O. COORDINAMENTO NO CAPTIVE E INGEGNERIA DI SISTEMA

PROGETTO DI FATTIBILITA' TECNICO ECONOMICA DI 2ª FASE

NPP 0258 - GRONDA MERCI DI ROMA
GRONDA MERCI DI ROMA CINTURA NORD

Lotto 2 tratta Tor di Quinto - Val d'Ala
Planoprofilo di progetto su cartografia binario dispari - Tav 1 di 2

SCALA: **1:2000**

COMMESSA LOTTO FASE ENTE TIPO DOC. OPERA/DISCIPLINA PROGR. REV.

NR4E 21 R 10 L6 IF 00 0 1 003 A

Revis.	Descrizione	Redatto	Data	Verificato	Data	Approvato	Data	Autorizzato	Data
A	EMISSIONE ESECUTIVA	S. Biso	Luglio 2021	S. Pagnoni	Luglio 2021	T. Pagnoni	Luglio 2021	G. Ingrassia	Luglio 2021

File: NR4E21R10L6IF0001003A.dgn n. Elab.: