



- VIABILITA' ESISTENTI
- VIABILITA' INTERROTTE IN FASE DI CANTIERE
- SENSO DI CIRCOLAZIONE DEL TRAFFICO IN FASE PROVVISORIA

LIVELLETTA	DIFF. DI QUOTA	DISTANZA	PENDENZA
	n = -0.125	L = 74.507	i = -0.167%
	n = 2.796	L = 61.406	i = 4.553%

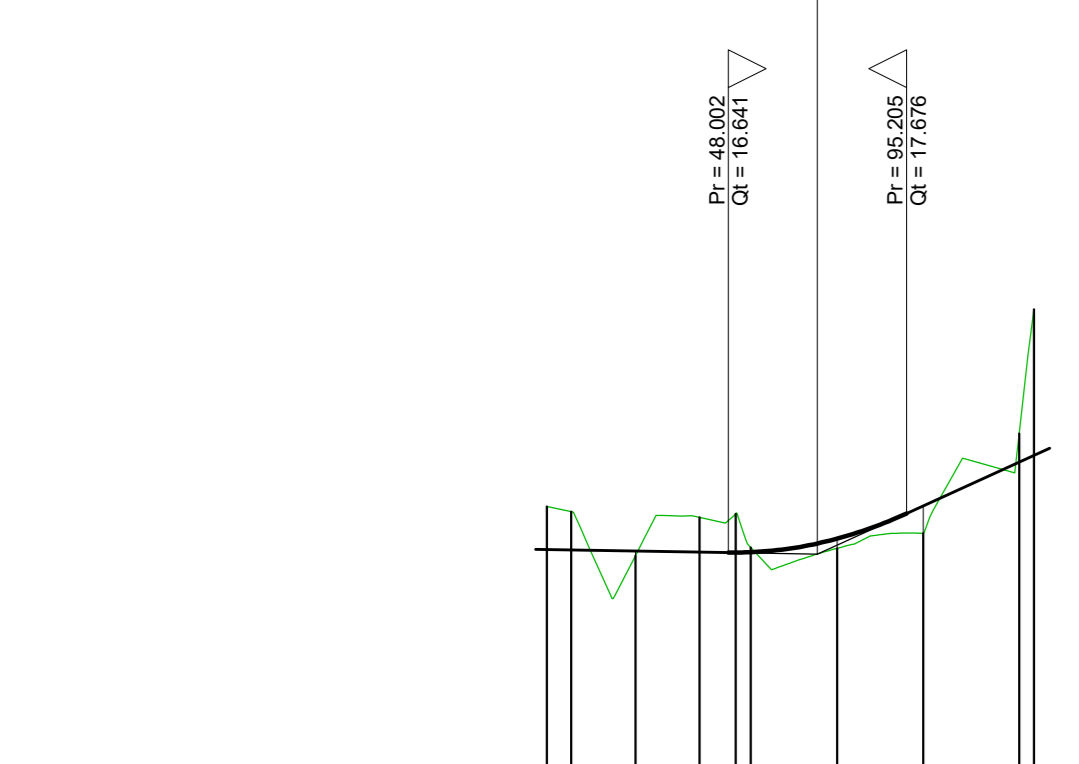


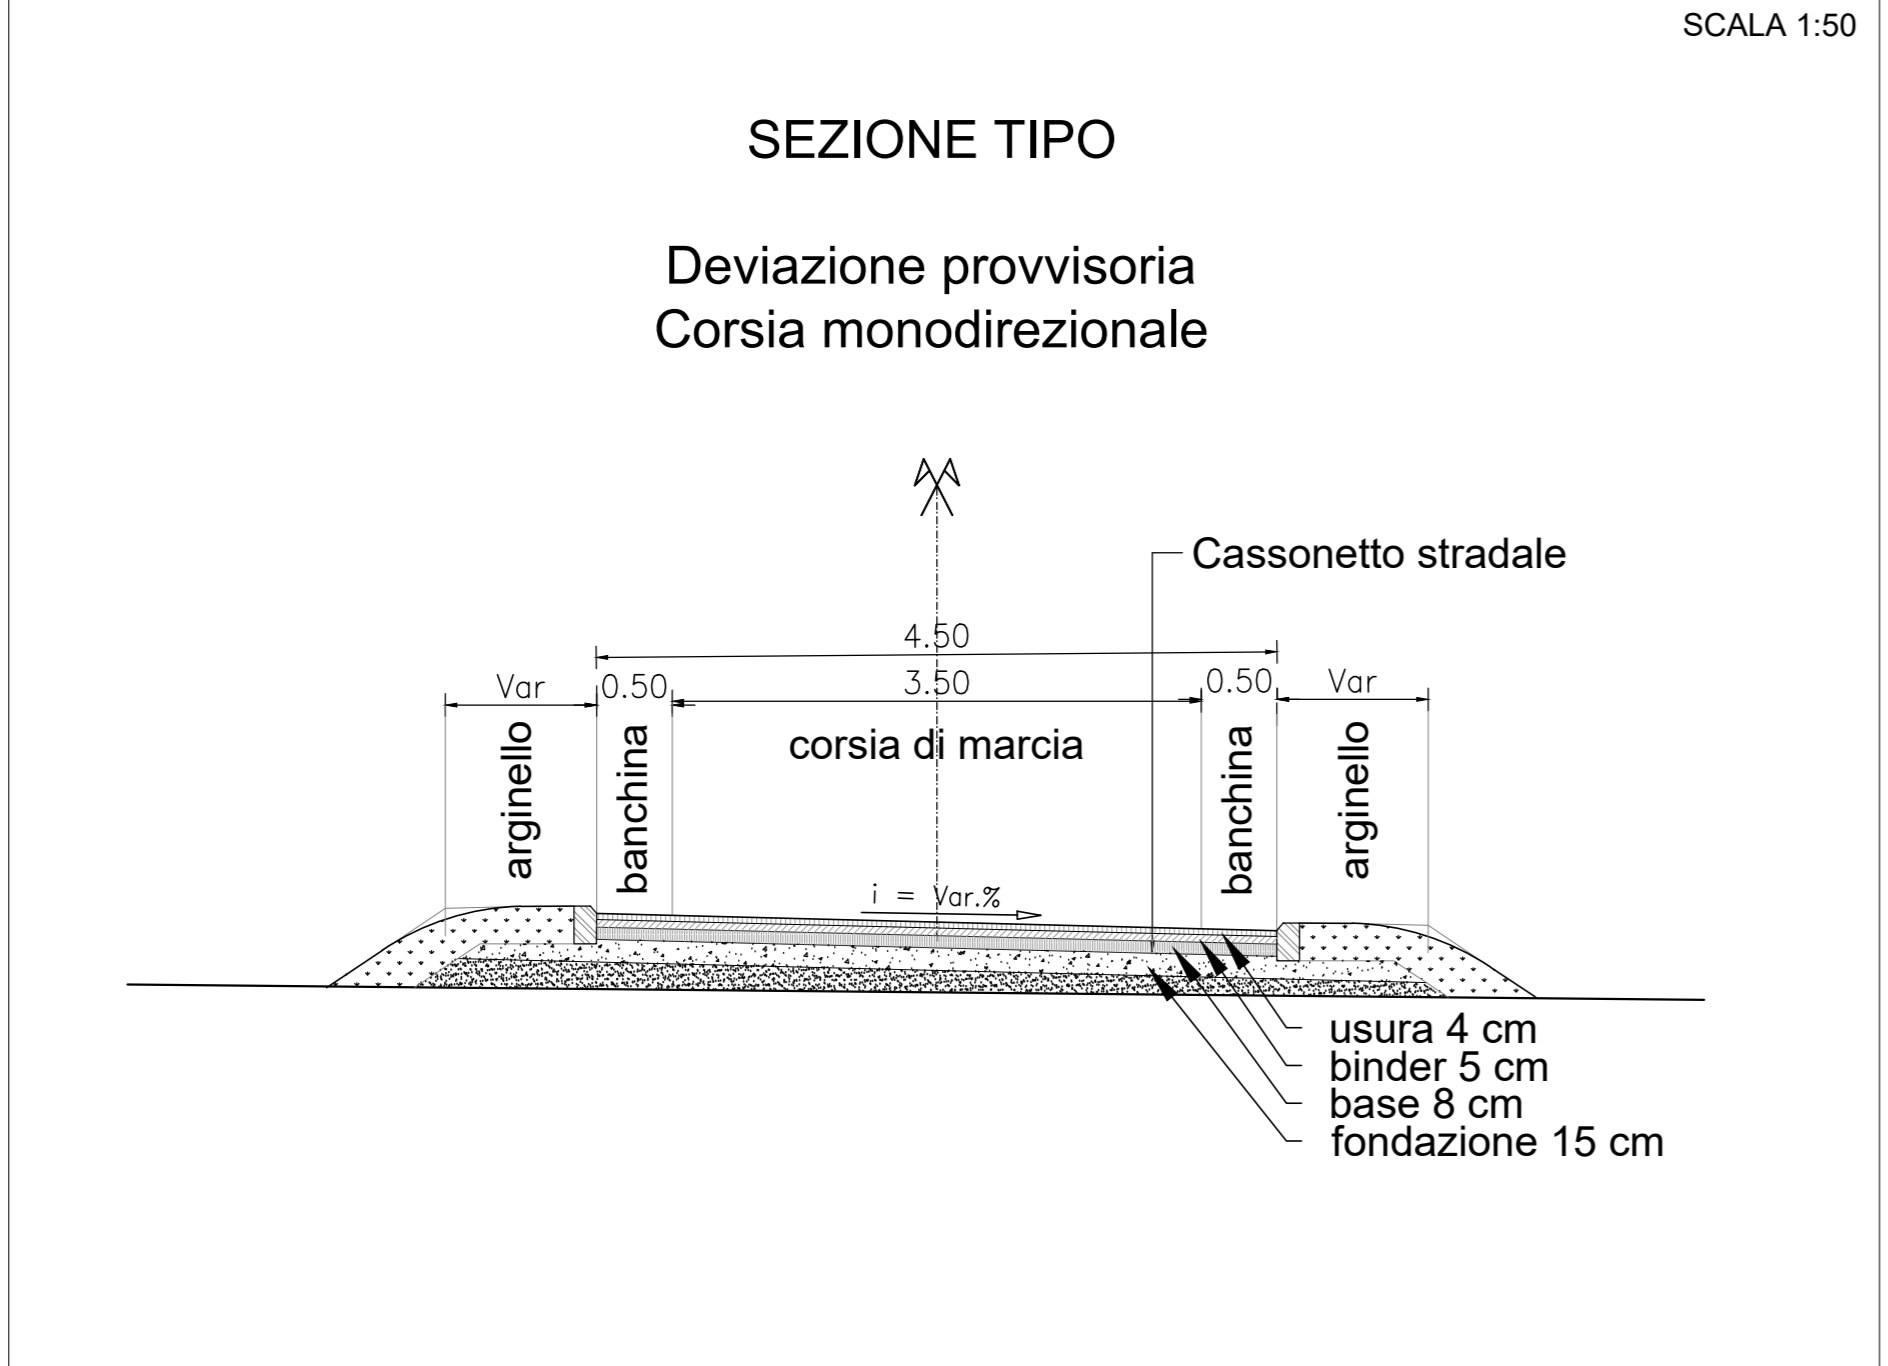

NOTA

- DEVIAZIONI PROVVISORIE DI VIA PRATI FISCALI CON MANTENIMENTO DI UNA O DUE CORSIE PER REALIZZAZIONE DELLA PILA DEL VIADOTTO DI SCAVALCO
- PER LA FASISTICA COSTRUTTIVA SI VEDA L'ELABORATO NR4E21F10P2IF005002A

COMMITTENTE: **RFI**
RETE FERROVIARIA ITALIANA
GRUPPO FERROVIE DELLO STATO ITALIANE

PROGETTAZIONE: **ITALFERR**
GRUPPO FERROVIE DELLO STATO ITALIANE
CUP 2110300100000

DIREZIONE TECNICA
U.O. COORDINAMENTO NO CAPTIVE E INGEGNERIA DI SISTEMA
PROGETTO DI FATTIBILITA' TECNICO ECONOMICA DI 2^ FASE

NPP 0258 - GRONDA MERCI DI ROMA
GRONDA MERCI DI ROMA CINTURA NORD

VIA DEI PRATI FISCALI
TRACCIAMENTO DEVIAZIONE PROVVISORIA tav. 1 di 2

Revis.	Descrizione	Redatto	Data	Verificato	Data	Approvato	Data	Autorizzato/Data
A	EMISSIONE	L. INFANTE	LUGLIO 2011	M. ROSSO	LUGLIO 2011	T. PROLETTI	LUGLIO 2011	G. INGIROSSO LUGLIO 2011

NOTA
DEVIAZIONI PROVVISORIE DI VIA PRATI FISCALI IN FASE DI CANTIERE CON MANTENIMENTO DI DUE CORSIE ATTIVE, DI CUI UNA CONVOGLIATA SU VIA CONCA D'ORO