




- VIABILITA' ESISTENTI
- VIABILITA' INTERROTTE IN FASE DI CANTIERE
- SENSO DI CIRCOLAZIONE DEL TRAFFICO IN FASE PROVVISORIA

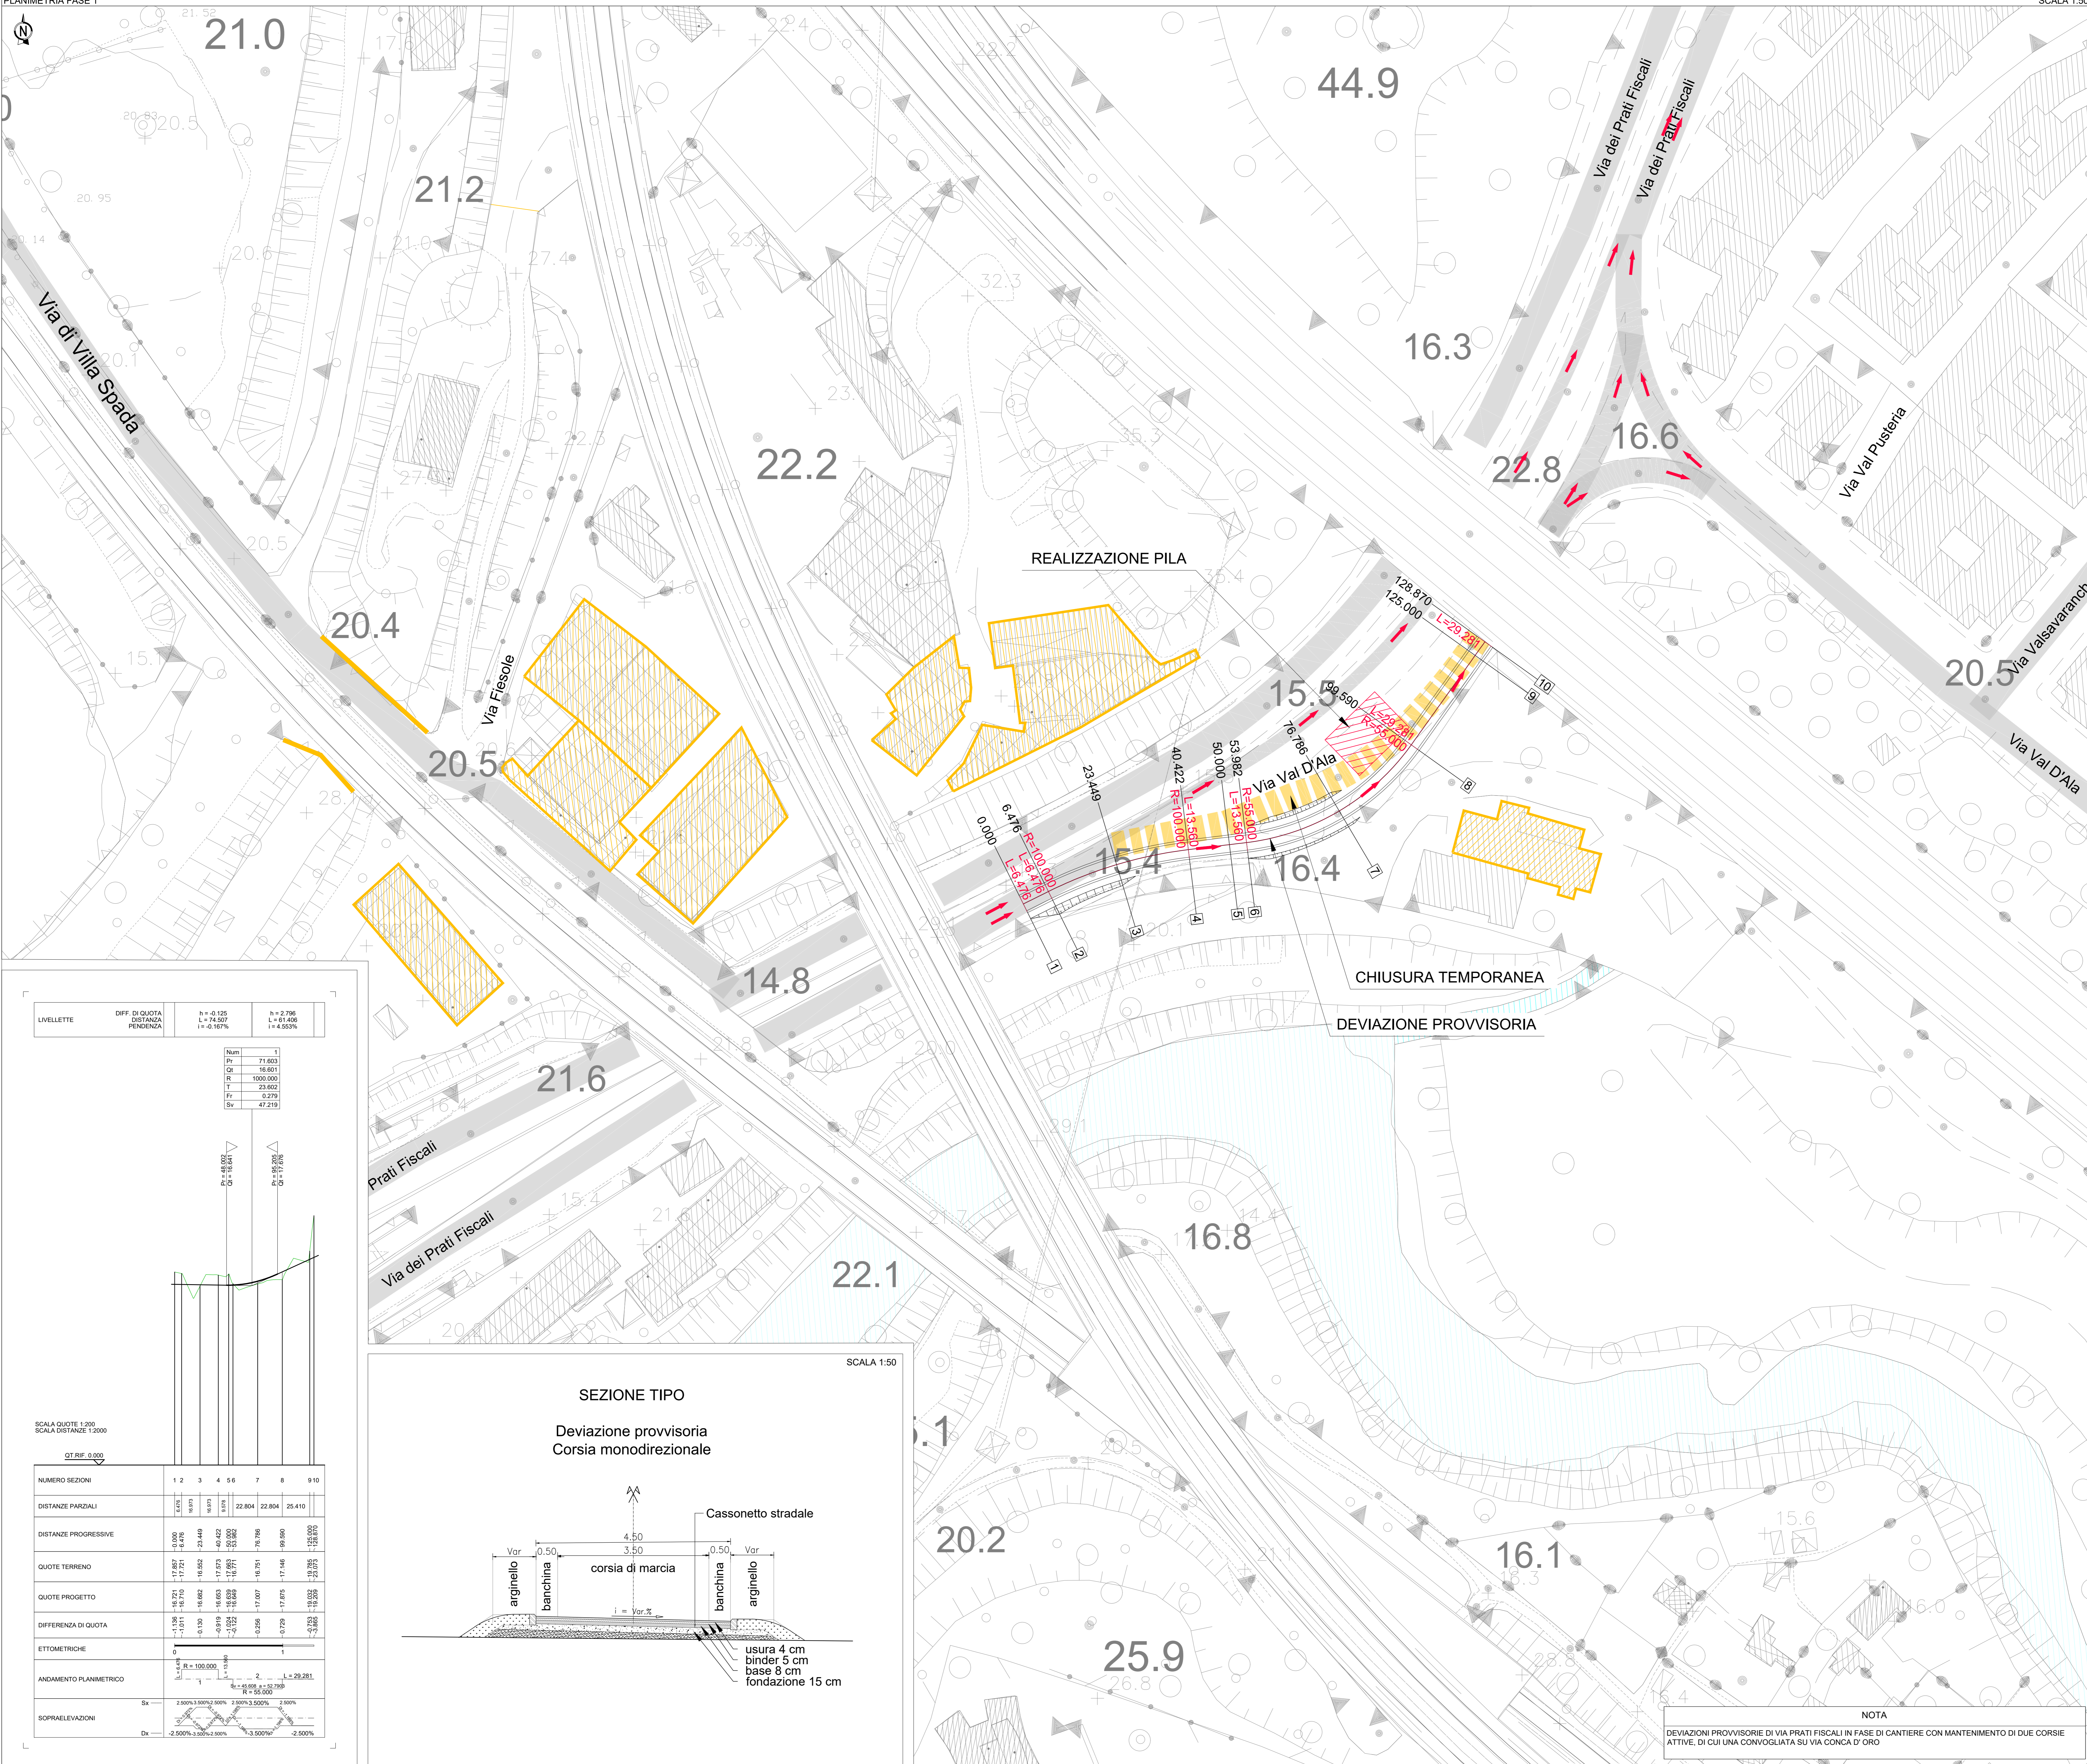

LIVELLETTA	DIFF. DI QUOTA	DISTANZA	PENDENZA

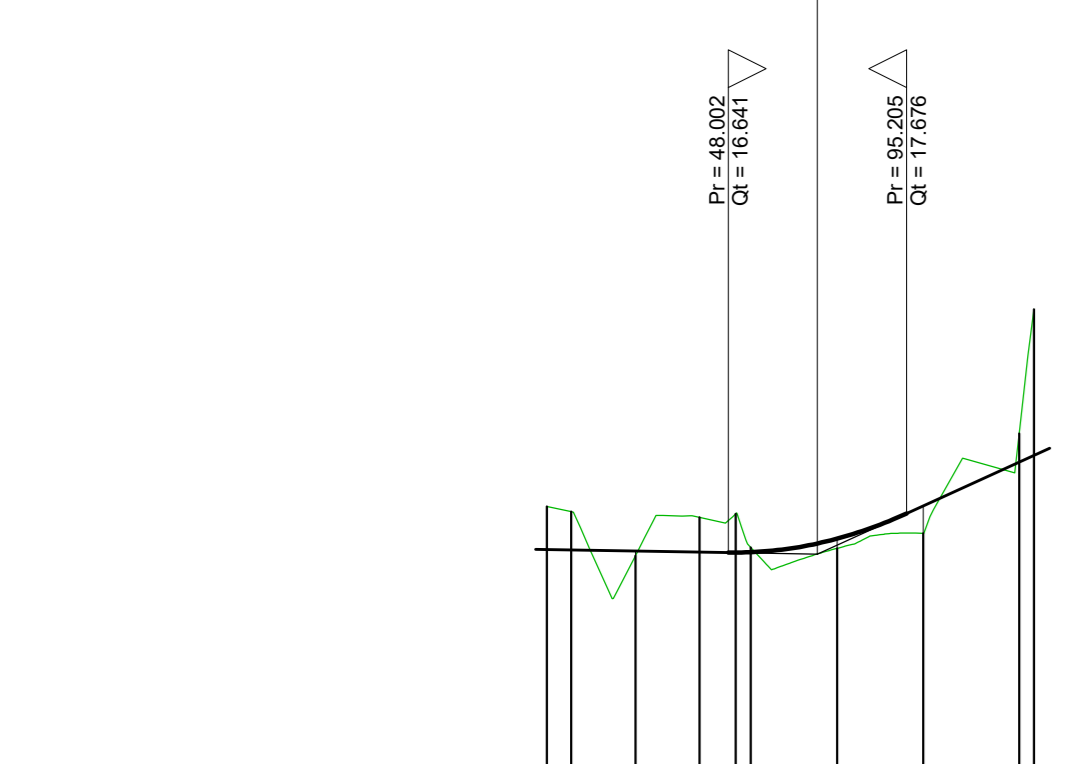

NUMERO SEZIONI	1	2	3	4	5	6	7	8	9	10

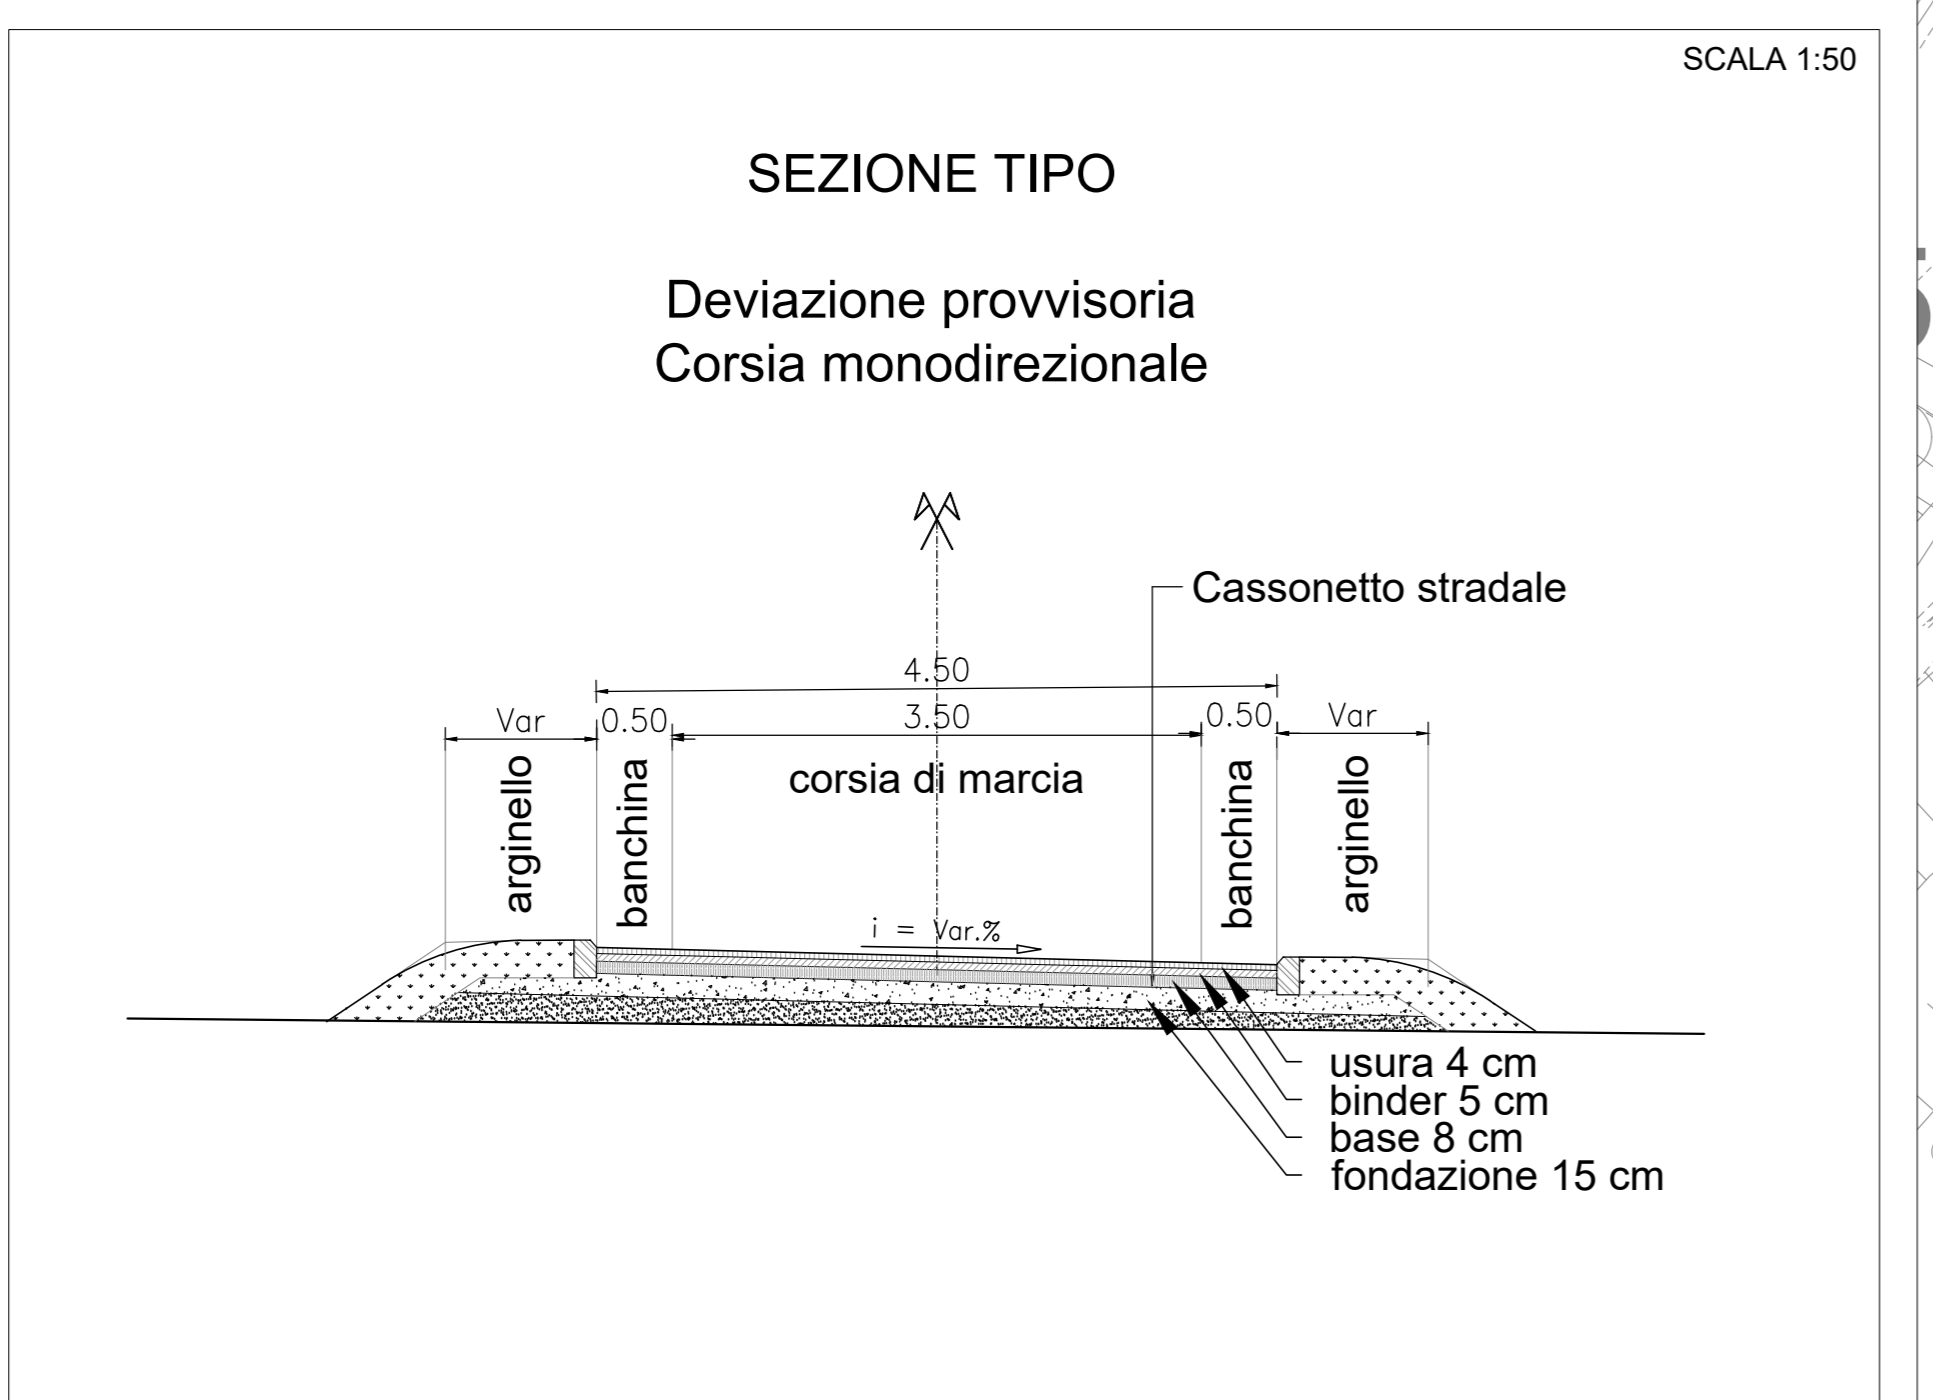

NOTA

- DEVIAZIONI PROVVISORIE DI VIA PRATI FISCALI CON MANTENIMENTO DI UNA O DUE CORSE PER REALIZZAZIONE DELLA PILA DEL VIADOTTO DI SCAVALCO
- PER LA FASISTICA COSTRUTTIVA SI VEDA L'ELABORATO NR4E21F10P2IF005002A

COMMITTENTE: **RFI** RETE FERROVIARIA ITALIANA GRUPPO FERROVIE DELLO STATO ITALIANE

PROGETTAZIONE: **ITALFERR** GRUPPO FERROVIE DELLO STATO ITALIANE

DIREZIONE TECNICA
U.O. COORDINAMENTO NO CAPTIVE E INGEGNERIA DI SISTEMA
PROGETTO DI FATTIBILITA' TECNICO ECONOMICA DI 2^ FASE

NPP 0258 - GRONDA MERCI DI ROMA
GRONDA MERCI DI ROMA CINTURA NORD

VIA DEI PRATI FISCALI
 TRACCIAMENTO DEVIAZIONE PROVVISORIA tav. 1 di 2

Revis.	Descrizione	Redatto	Data	Verificato	Data	Approvato	Data	Autorizzato/Data
A	EMISSIONE	L. INFANTE	LUGLIO 2021	M. ROSSINI	LUGLIO 2021	T. PIAZZETTI	LUGLIO 2021	G. NIGROSSO LUGLIO 2021

NOTA

DEVIAZIONI PROVVISORIE DI VIA PRATI FISCALI IN FASE DI CANTIERE CON MANTENIMENTO DI DUE CORSE ATTIVE, DI CUI UNA CONVOGLIATA SU VIA CONCA D'ORO