




- VIABILITA' ESISTENTI
- VIABILITA' INTERROTTE IN FASE DI CANTIERE
- SENSO DI CIRCOLAZIONE DEL TRAFFICO IN FASE PROVVISORIA

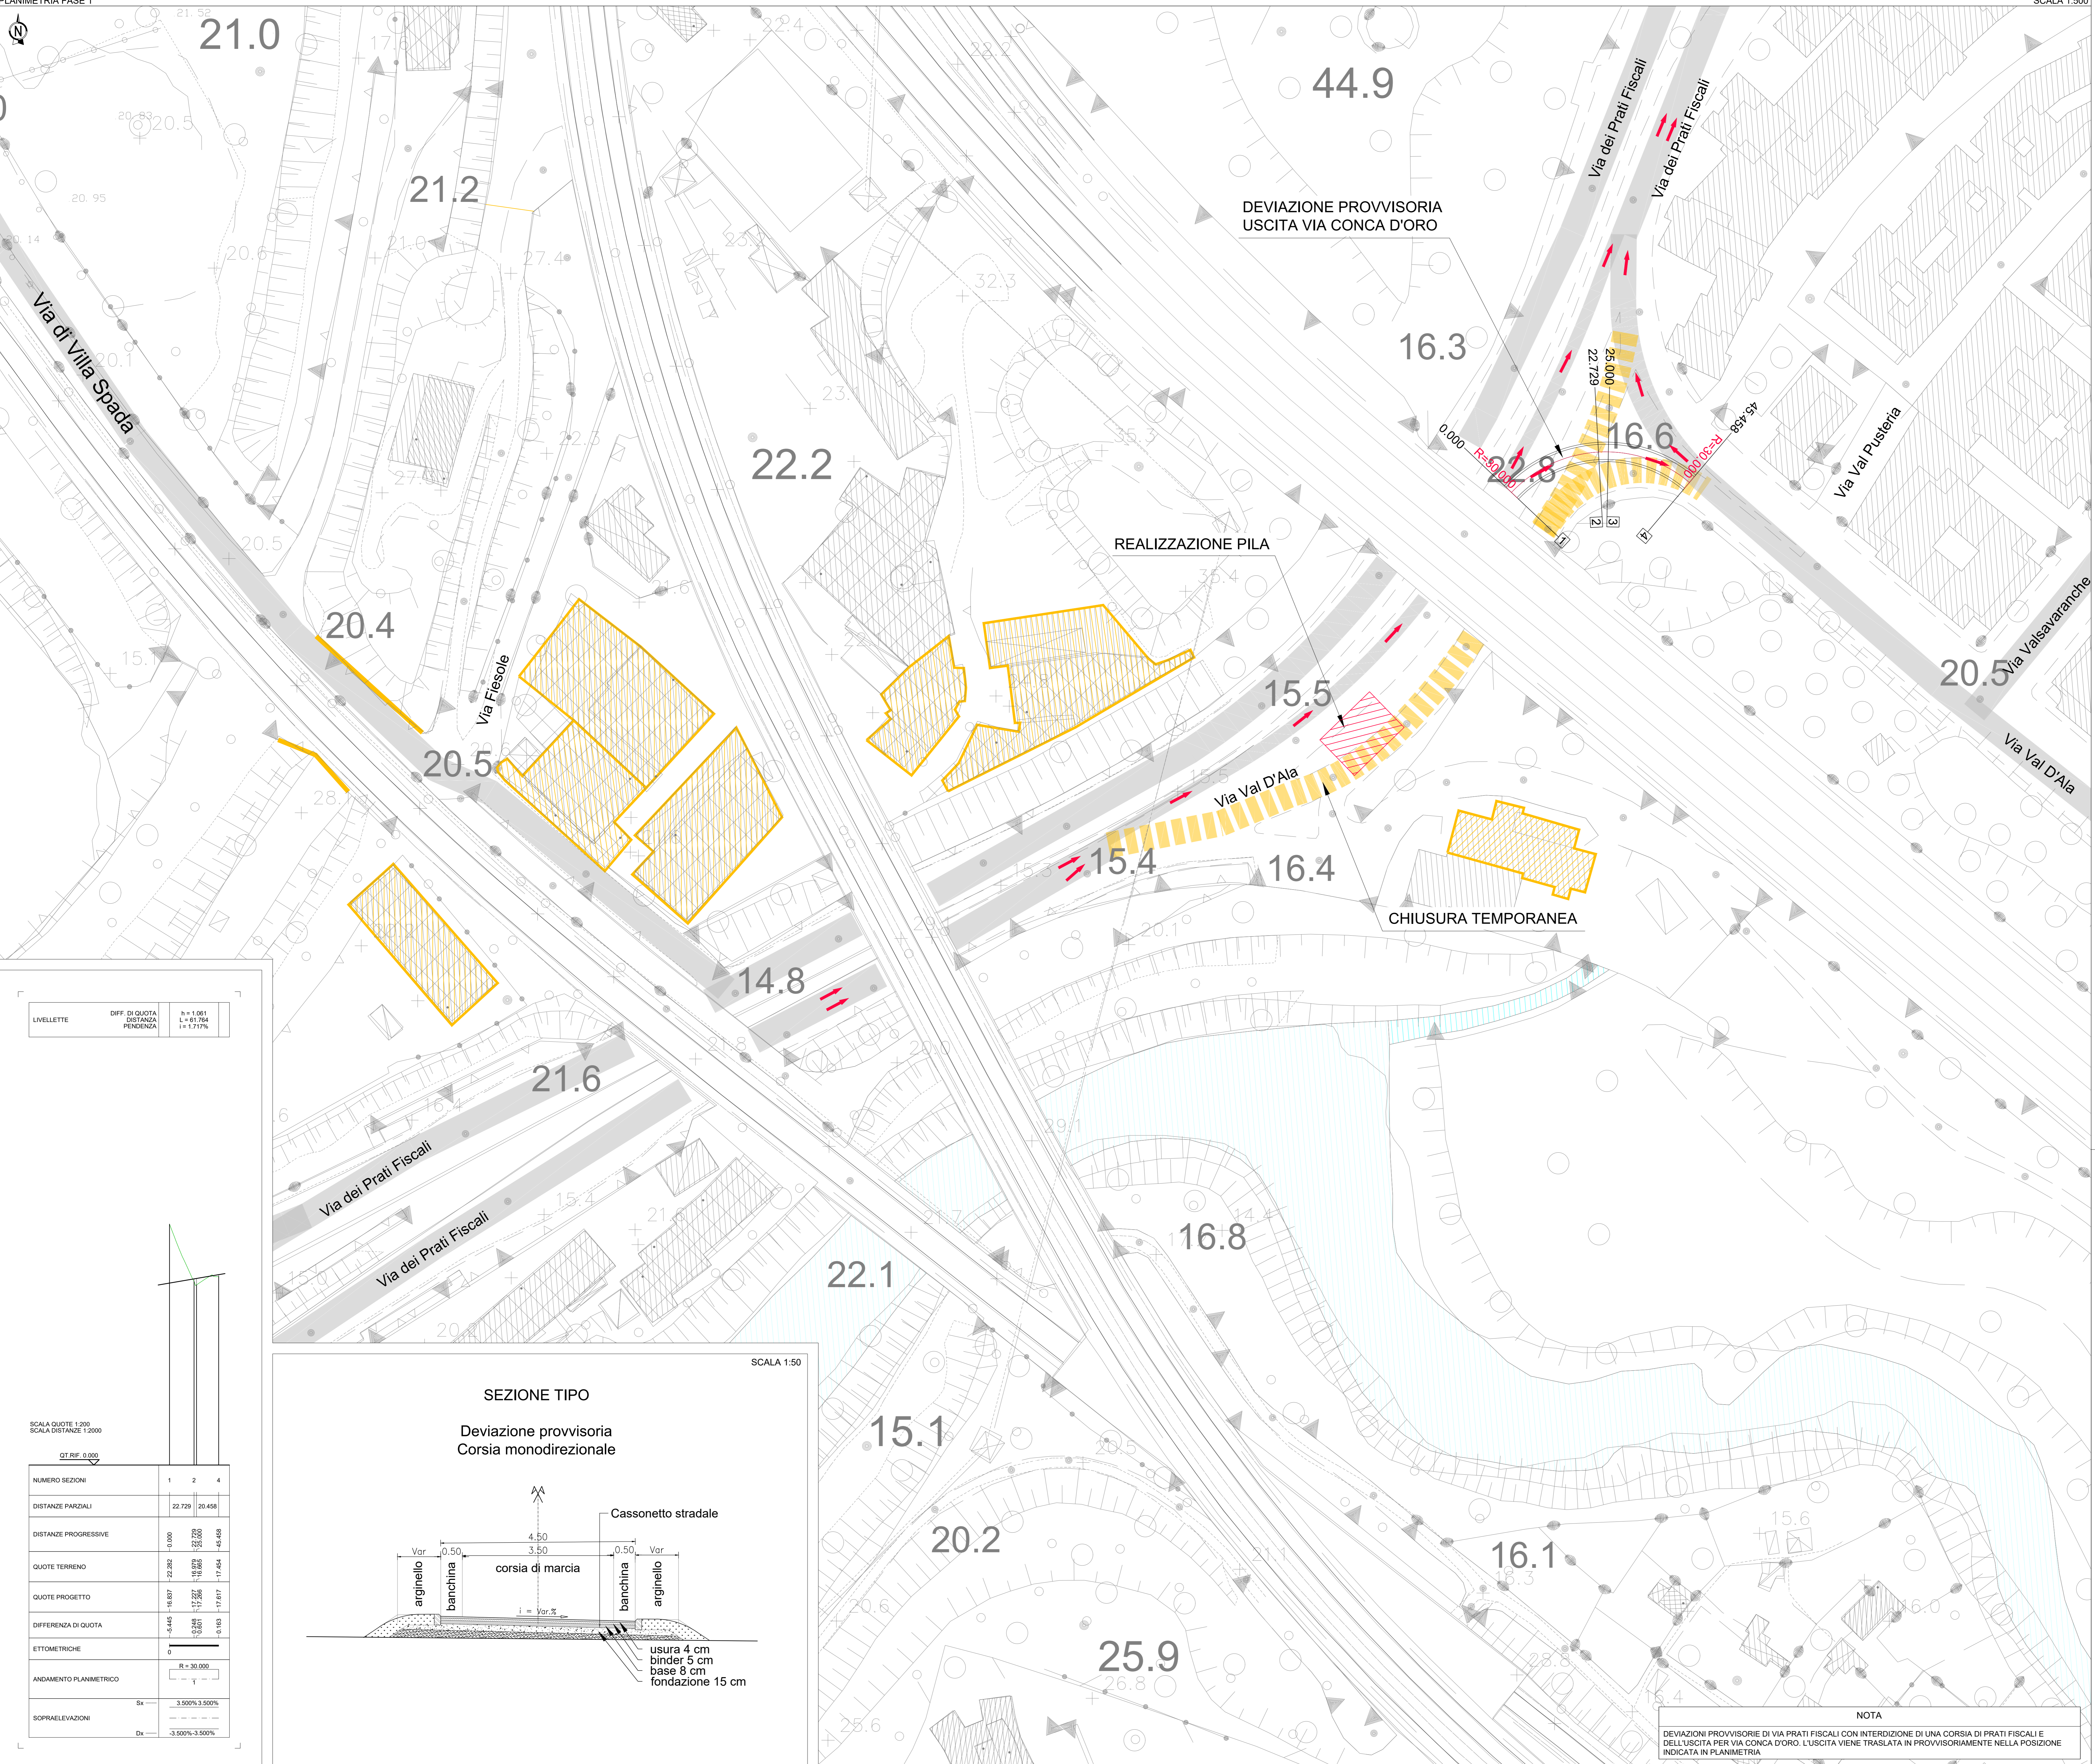

LIVELLETTA	DIFF. DI QUOTA	h = 1.061
	DISTANZA	L = 61.704
	PENDENZA	i = 1.717%

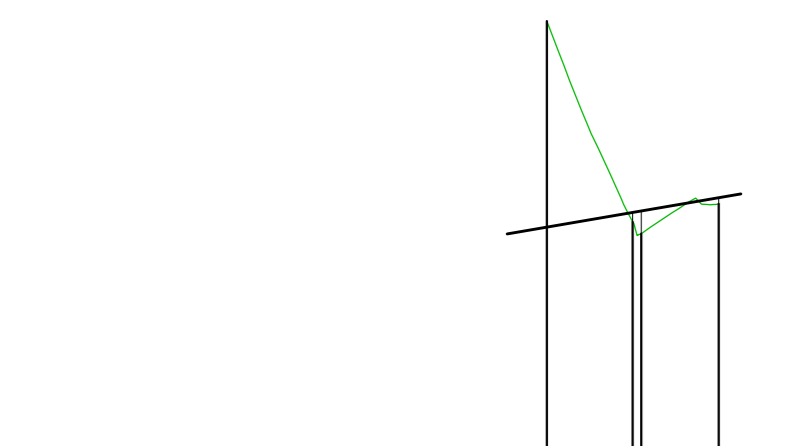

NUMERO SEZIONI	1	2	4
DISTANZE PARZIALI	22.729	20.458	
ETOMETRICHE	0		
ANDAMENTO PLANIMETRICO	R = 30.000		
SOPRAELEVAZIONI	Sv = 3.500% - 3.500%		
	Dx =		

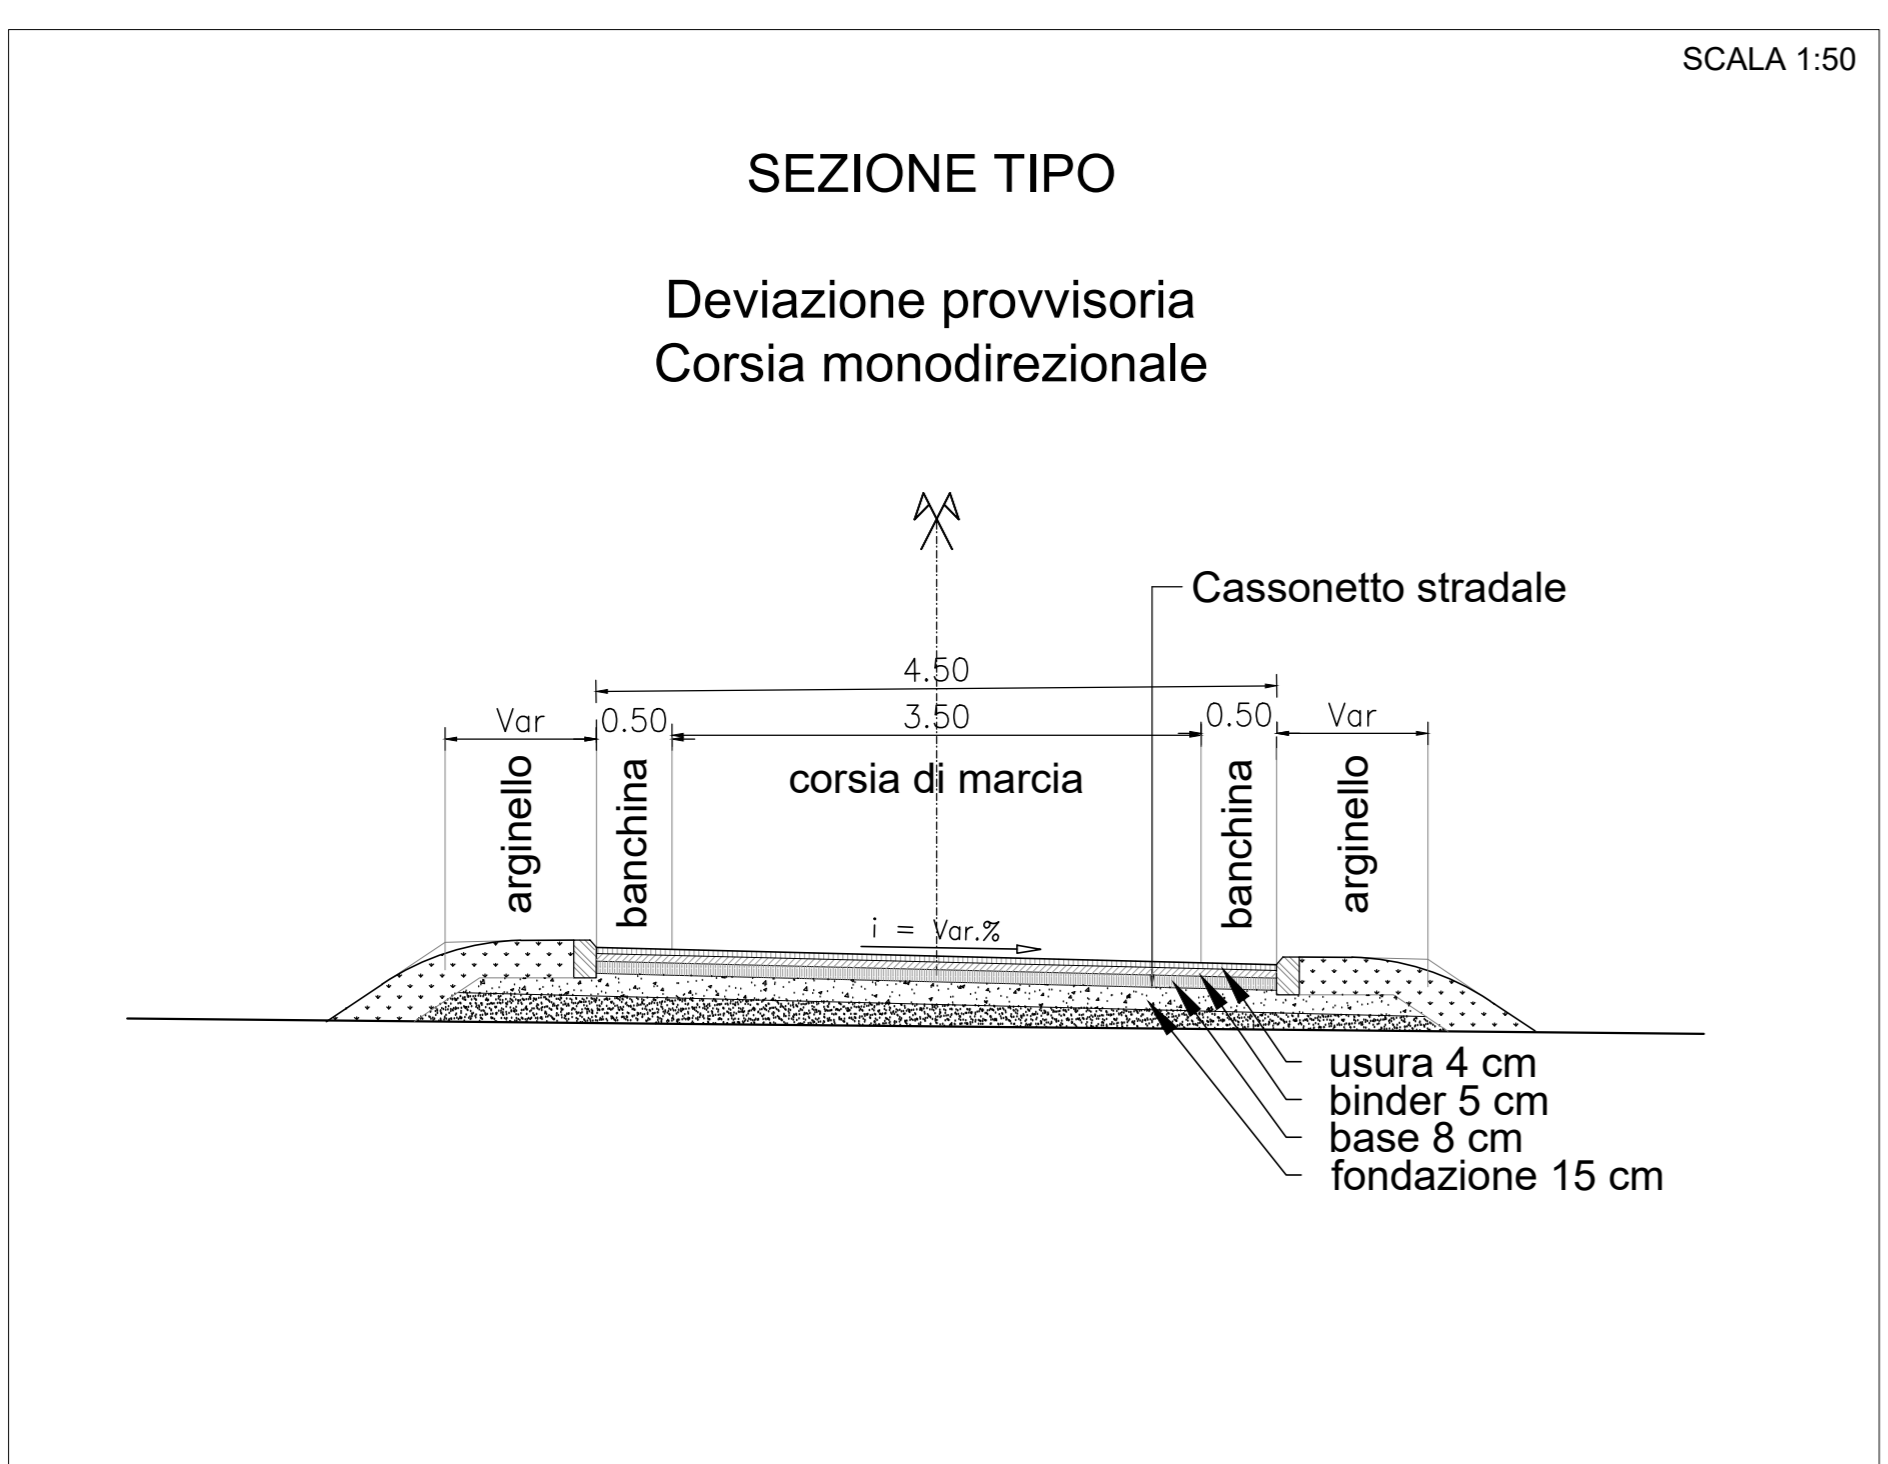

NOTA

- PER LA FASISTICA COSTRUTTIVA SI VEDA L'ELABORATO NR4E21F10PZF0005002A



DIREZIONE TECNICA
U.O. COORDINAMENTO NO CAPTIVE E INGEGNERIA DI SISTEMA
PROGETTO DI FATTIBILITA' TECNICO ECONOMICA DI 2^ FASE

NPP 0258 - GRONDA MERCI DI ROMA
GRONDA MERCI DI ROMA CINTURA NORD

VIA DEI PRATI FISCALI
TRACCIAMENTO DEVIAZIONE PROVVISORIA tav. 2 di 2

COMMESSA	LOTTO	FASE	ENTE	OPERA/DISCIPLINA	PROGR.	REV.
NR4E	21	R	10	LZ	1F0005	002 A

Revis.	Descrizione	Redatto	Data	Verificato	Data	Approvato	Data	Autorizzato/Data
A	EMISSIONE	L. INFANTE	LUGLIO 2011	M. BOSCHI	LUGLIO 2011	T. PIAZZETTI	LUGLIO 2011	G. INGIROSSO LUGLIO 2011