


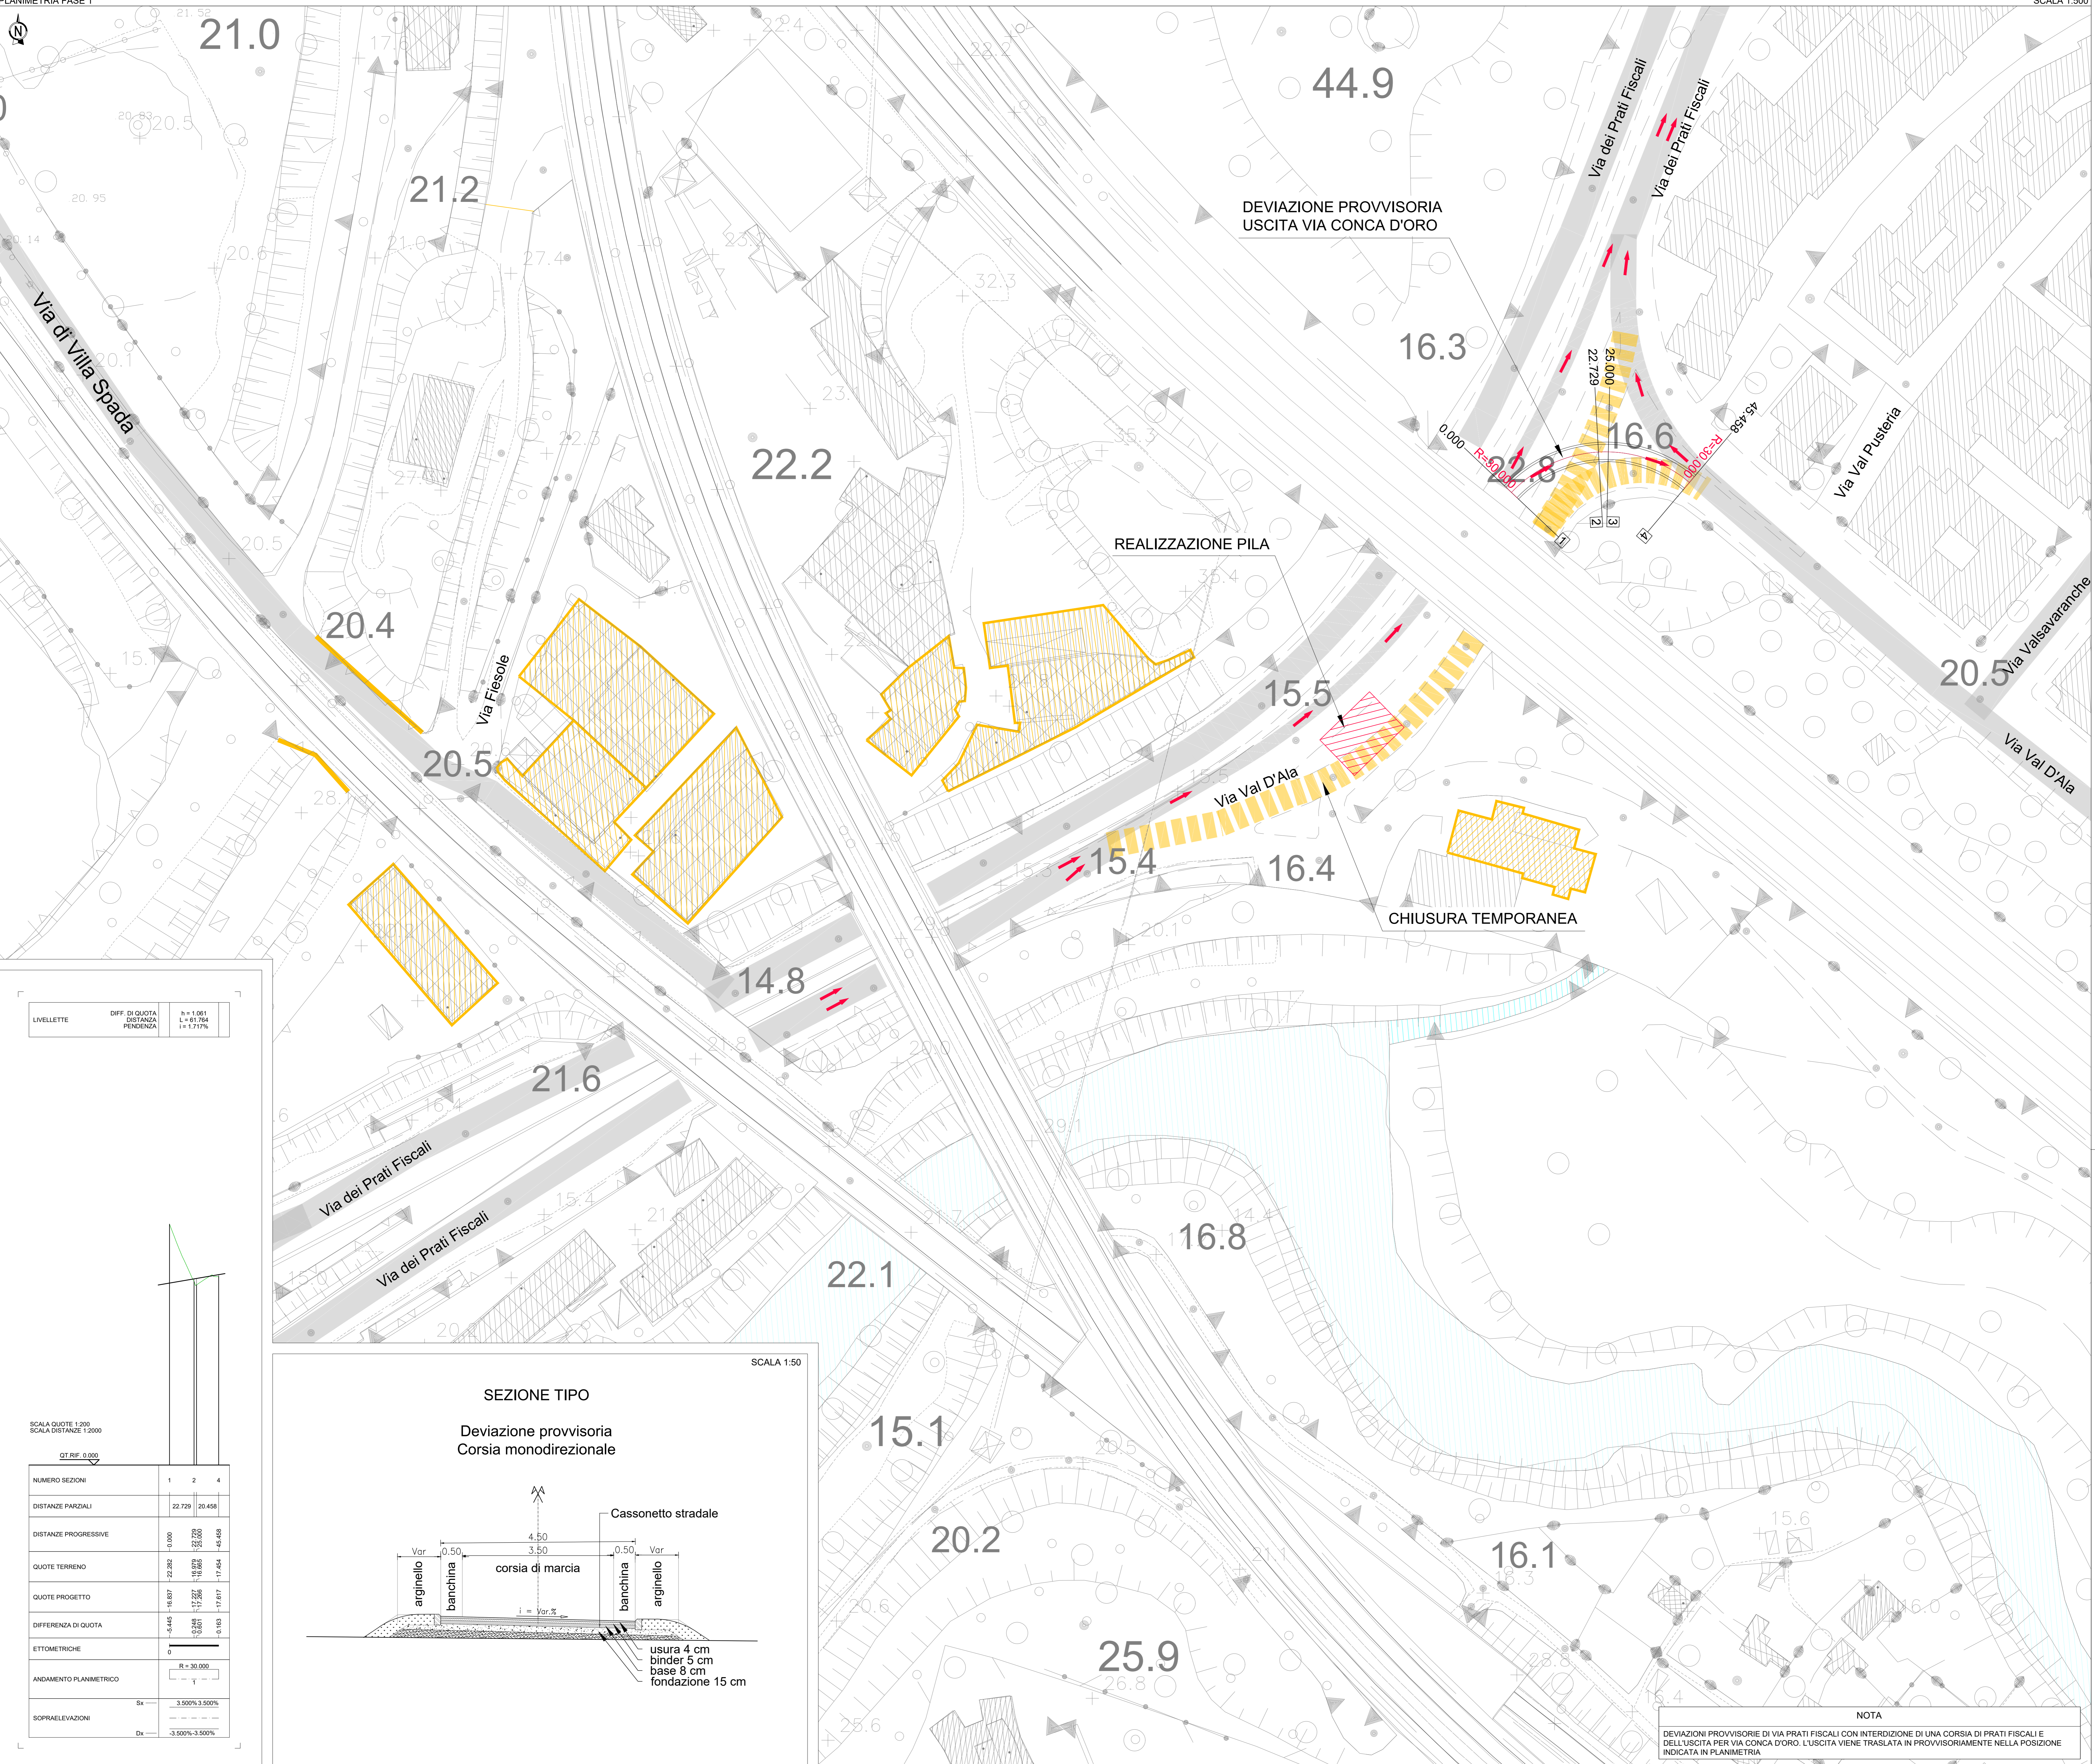
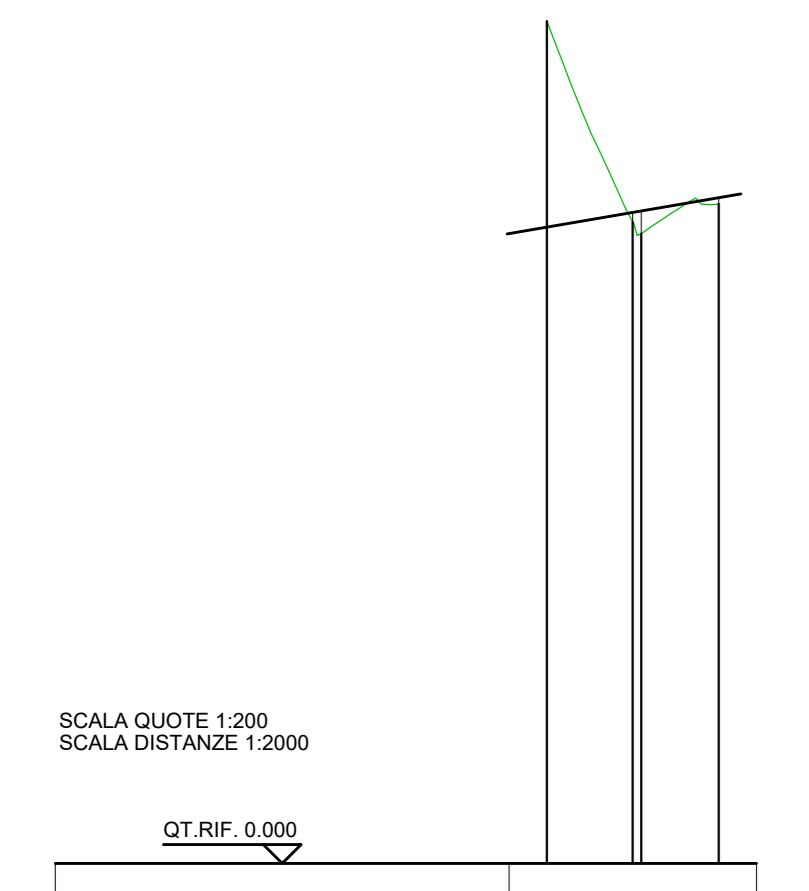



-  VIABILITA' ESISTENTI
-  VIABILITA' INTERROTTE IN FASE DI CANTIERE
-  SENSO DI CIRCOLAZIONE DEL TRAFFICO IN FASE PROVVISORIA



LIVELLETTA	DIFF. DI QUOTA	h = 1.061
	DISTANZA	L = 61.704
	PENDENZA	i = 1.717%



NUMERO SEZIONI	1	2	4
DISTANZE PARZIALI	22.729	20.458	
ETOMETRICHE	0	0	0
ANDAMENTO PLANIMETRICO	R = 30.000		
SOPRAELEVAZIONI	Sx = 3.500%	Sx = 3.500%	Sx = 3.500%
	Dx = 3.500%	Dx = 3.500%	Dx = 3.500%

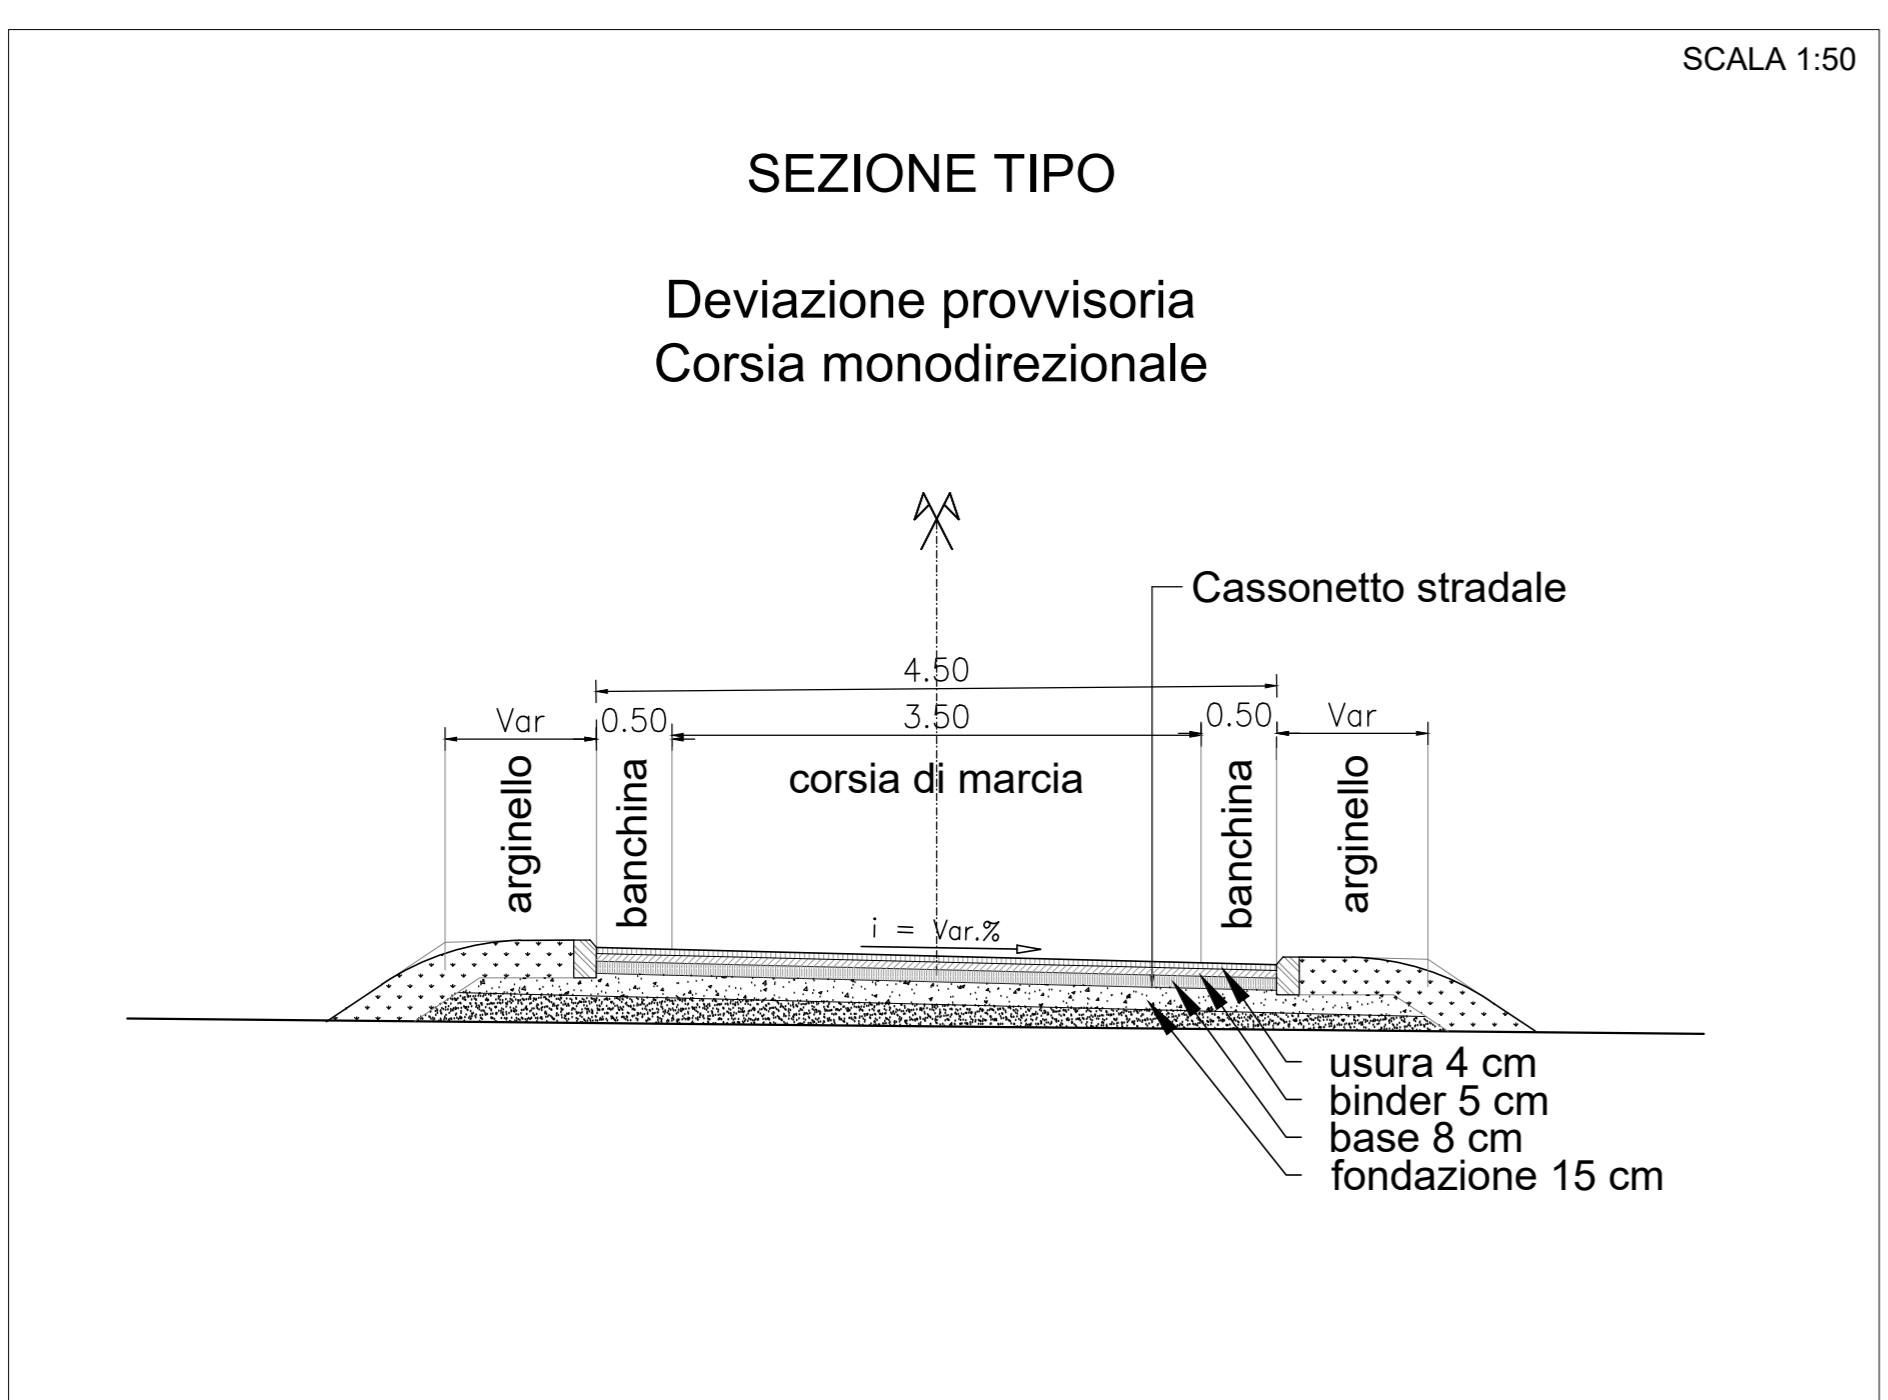

NOTA

- PER LA FASISTICA COSTRUTTIVA SI VEDA L'ELABORATO NR4E21F10PZF0005002A

COMMITTENTE:  **RFI**
RETE FERROVIARIA ITALIANA
GRUPPO FERROVIE DELLO STATO ITALIANE

PROGETTAZIONE:  **ITALFERR**
GRUPPO FERROVIE DELLO STATO ITALIANE
CUP: 211030010000

DIREZIONE TECNICA
U.O. COORDINAMENTO NO CAPTIVE E INGEGNERIA DI SISTEMA
PROGETTO DI FATTIBILITA' TECNICO ECONOMICA DI 2^ FASE

NPP 0258 - GRONDA MERCI DI ROMA
GRONDA MERCI DI ROMA CINTURA NORD

VIA DEI PRATI FISCALI
TRACCIAMENTO DEVIAZIONE PROVVISORIA tav. 2 di 2

Revis.	Descrizione	Redatto	Data	Verificato	Data	Approvato	Data	Autore/Verificatore
A	EMISSIONE	L. INFANTE	LUGLIO 2021	M. PUGLISI	LUGLIO 2021	T. PADOLETTI	LUGLIO 2021	G. NGRONDO LUGLIO 2021

COMMESSA: NR4E LOTTO: 21 FASE: R ENTE: 10 OPERA/DISCIPLINA: LZ PROGR.: 11F0005 REV.: 002 A

SCALA: VARIE

FILE: NR4E21F10PZF0005002A.DWG n. Elab.: _____