




FABBRICATO TECNOLOGICO

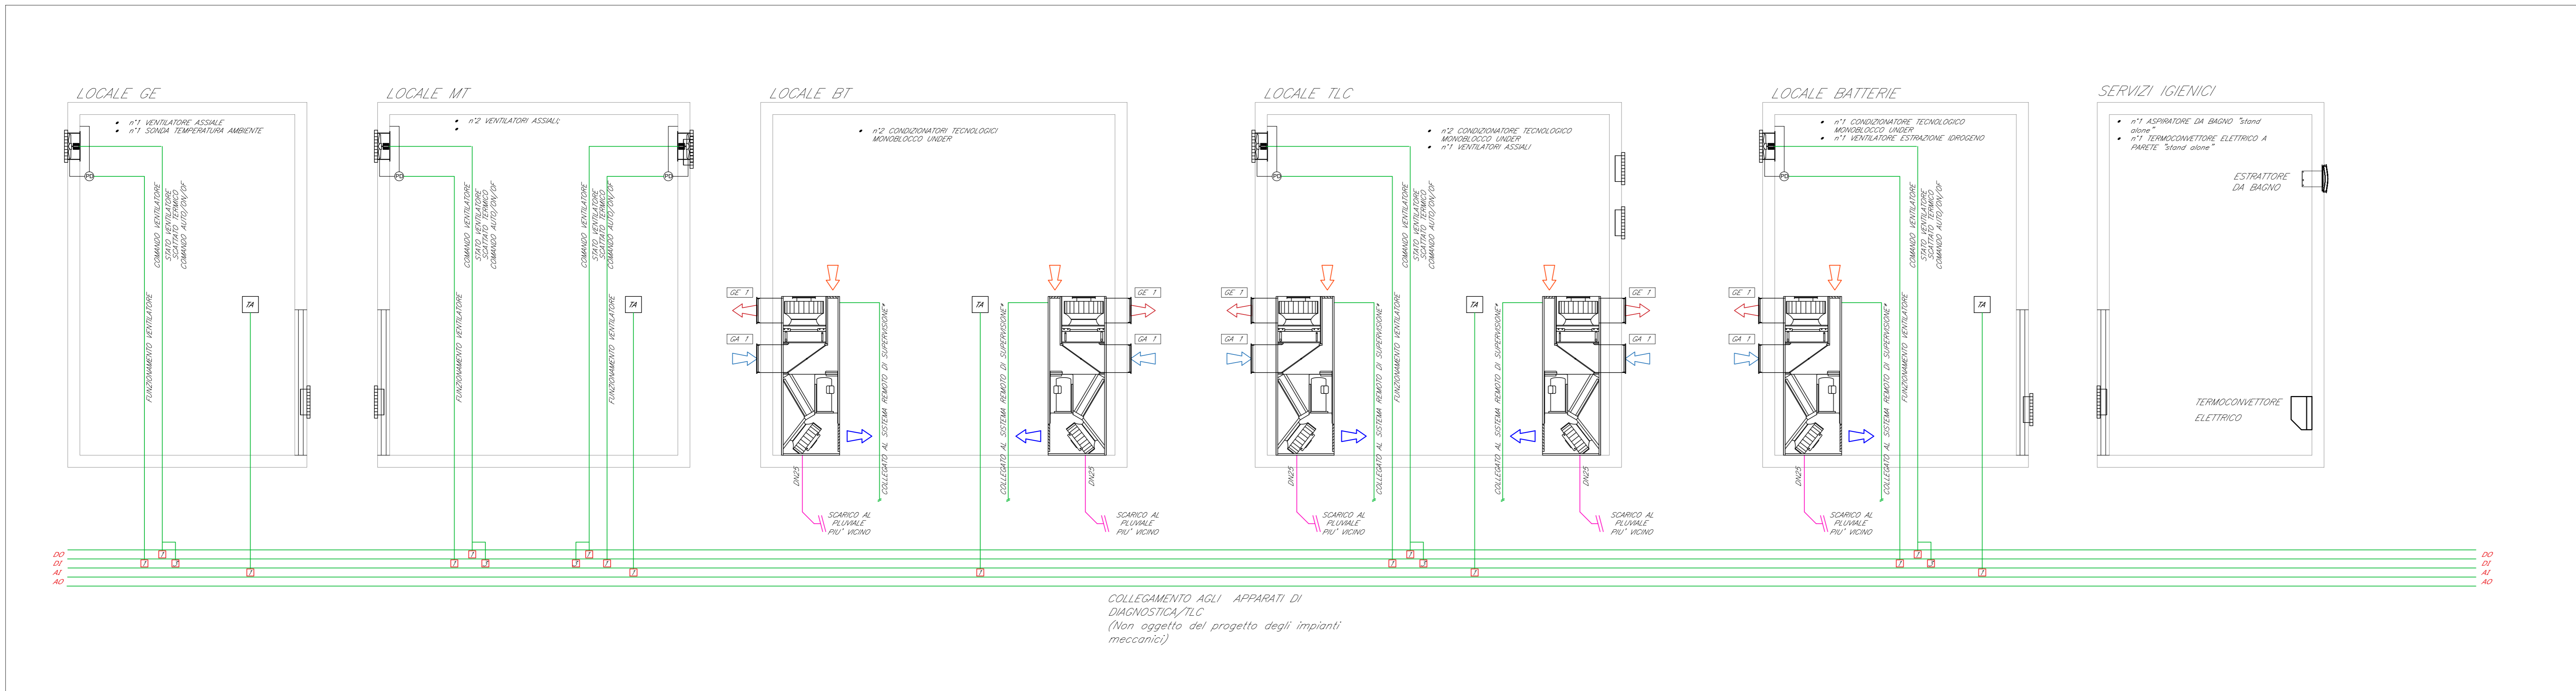

LEGENDA	
Elemento	Descrizione
	Condizionatore split a pompa di calore; unità interna - installazione a parete; Unità esterna installazione su parete esterna;
	Condizionatore autonomo monoblocco ad espansione diretta tipo UNDER - per locali tecnologici;
	Griglia d'aspirazione condizionatore tecnologico UNDER;
	Griglia d'aspirazione condizionatore tecnologico UNDER; dim = 800 x 500 mm;
	Bocchette pedonabili 600 x 500 mm BPI 600x500 mm 1500 mc/h BPI 400x200mm 500 mc/h;
	Ventilatore assiale; portato;
	Serrande di sovrappressione/gravità;
	Griglie su soffitti;
	Griglie a parete;
	Termostato ambiente;

TABELLA ELEMENTI	
Elemento	Caratteristiche
	Tubazione di scarico condensa in polietilene (pendenza min. 1‰)
	Tubazione in rame preisolata

- NOTE
- La posizione dei componenti dell'impianto HVAC, in particolare le bocchette pedonabili, saranno definite più accuratamente nella successiva fase di progetto compatibilmente con la disposizione delle altre apparecchiature.
 - In corrispondenza di tutti i punti in cui le condutture attraversano pareti o soletti compartimentati al fuoco, saranno installati setti tagliafuoco di tipo certificato atti a ripristinare la resistenza prescritta per il compartimento.
 - All'interno dei WC saranno previste scaldie elettriche funzionanti solo nel momento in cui l'operatore ne abbia necessità.

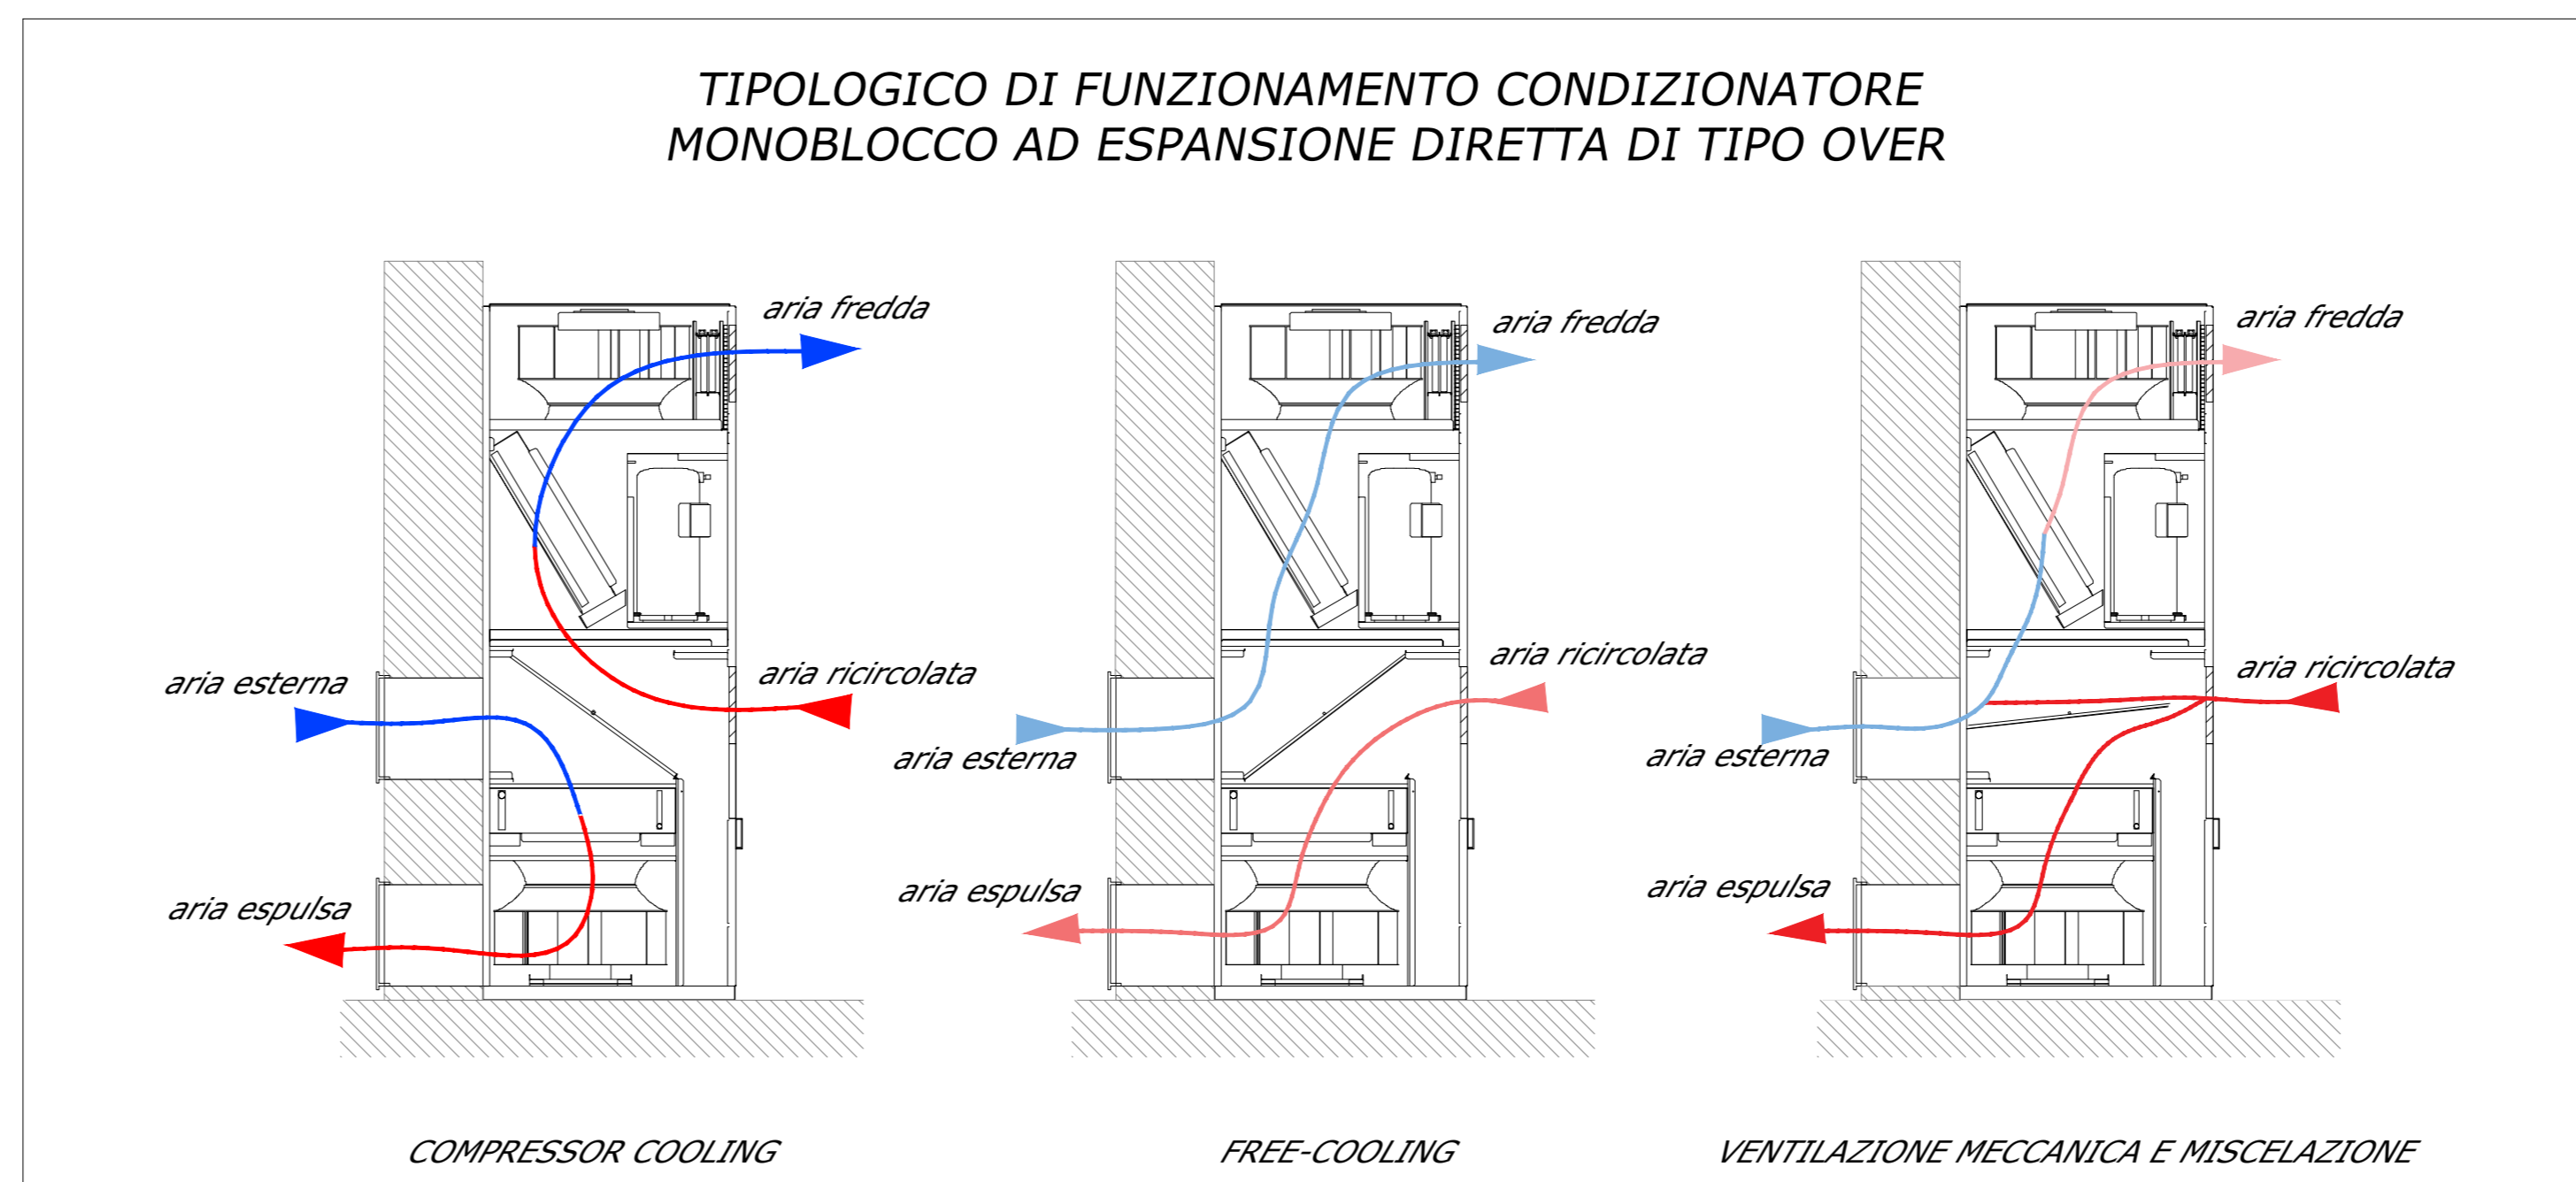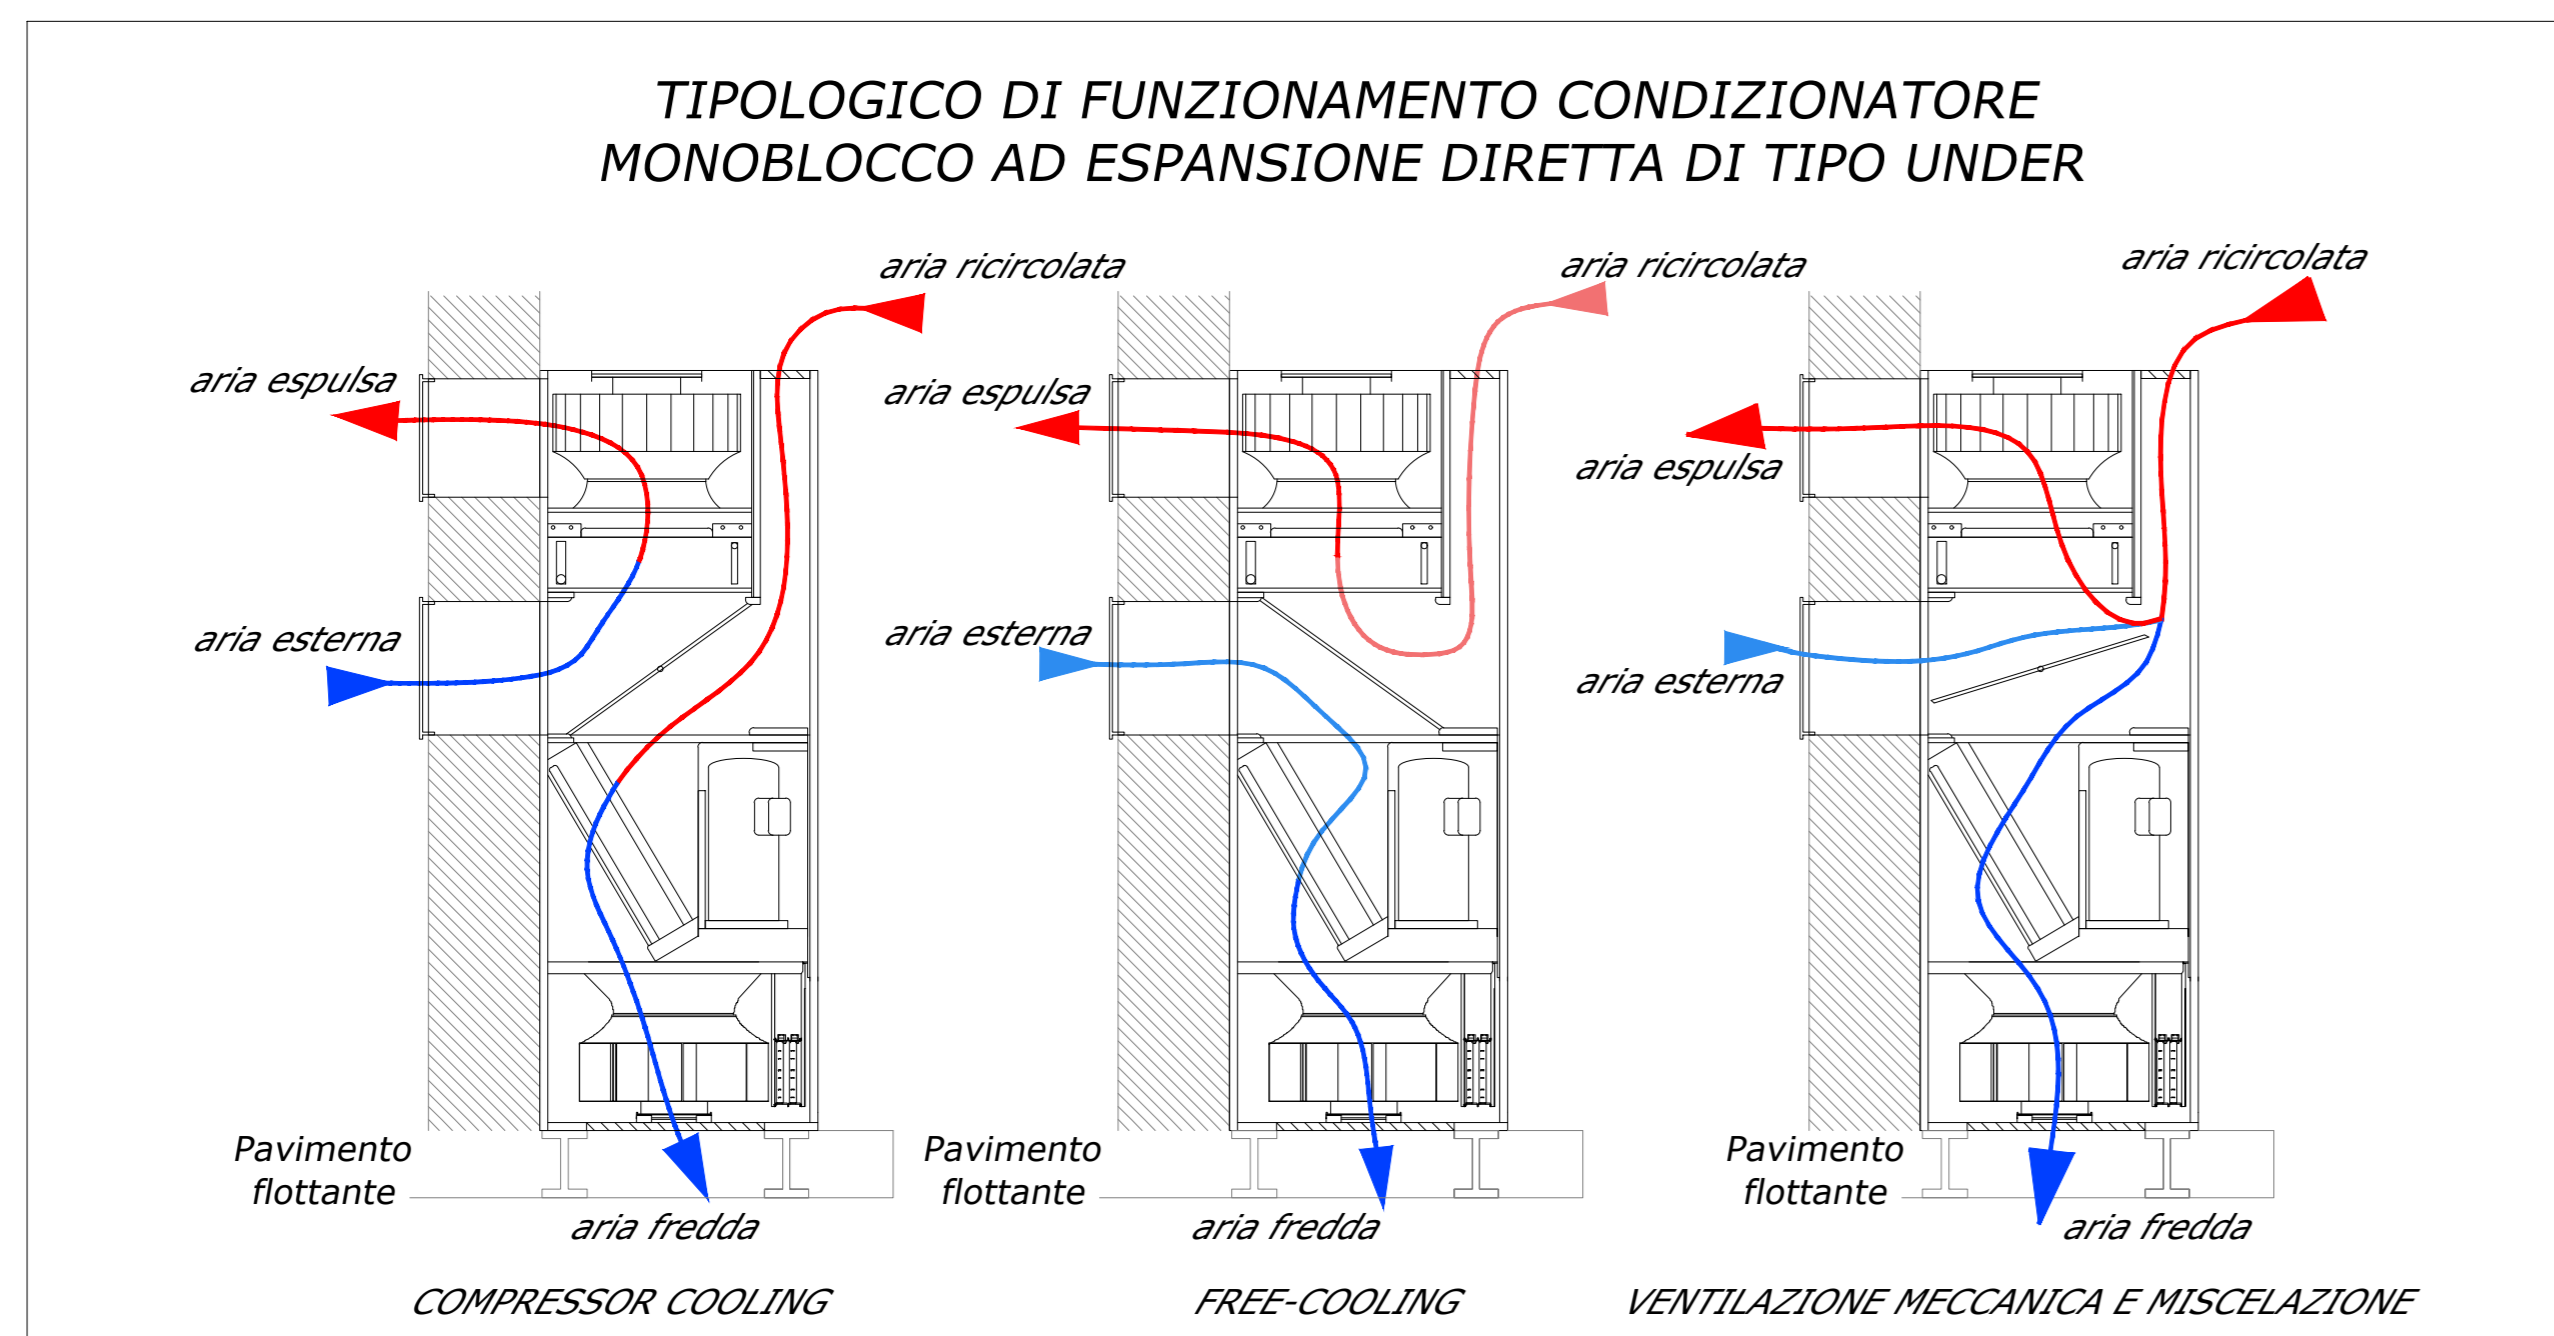

COMMITTENTE: RETE FERROVIARIA ITALIANA GRUPPO FERROVIE DELLO STATO ITALIANE

PROGETTAZIONE: ITALFERR GRUPPO FERROVIE DELLO STATO ITALIANE

CIP 211032001.02008

DIREZIONE TECNICA
U.O. IMPIANTI INDUSTRIALI E TECNOLOGICI
PROGETTO DI FATTIBILITA' TECNICO ECONOMICA DI 2^ FASE

NPP 0258 - GRONDA MERCÌ DI ROMA
GRONDA MERCÌ DI ROMA CINTURA NORD
LOTTO 2.1 - TRATTA A DOPPIO BINARIO TOR DI QUINTO-VAL D'ALA E MODIFICHE AL PRG DI ROMA TIBURTINA

IMPIANTI MECCANICI - IMPIANTO HVAC
 SCHEMA FUNZIONALE

SCALA: 1:100

COMMESSA	LOTTO	FASE	ENTE	OPERA/DISCIPLINA	PROGR.	REV.
NR4E	21	R	I17	DX	I10003	001 A

Revis.	Descrizione	Redatto	Data	Verificato	Data	Approvato	Data	Autore/Date
A	Emissione esecutiva		lugli21		lugli21		lugli21	

File:NR4E.21.1.17.DX.IT.00.03.001.A.DWG n. Elab.