


1  
Planimetria stato attuale  
1 : 500



2  
Planimetria stato di progetto  
1 : 500

COMMITTENTE:

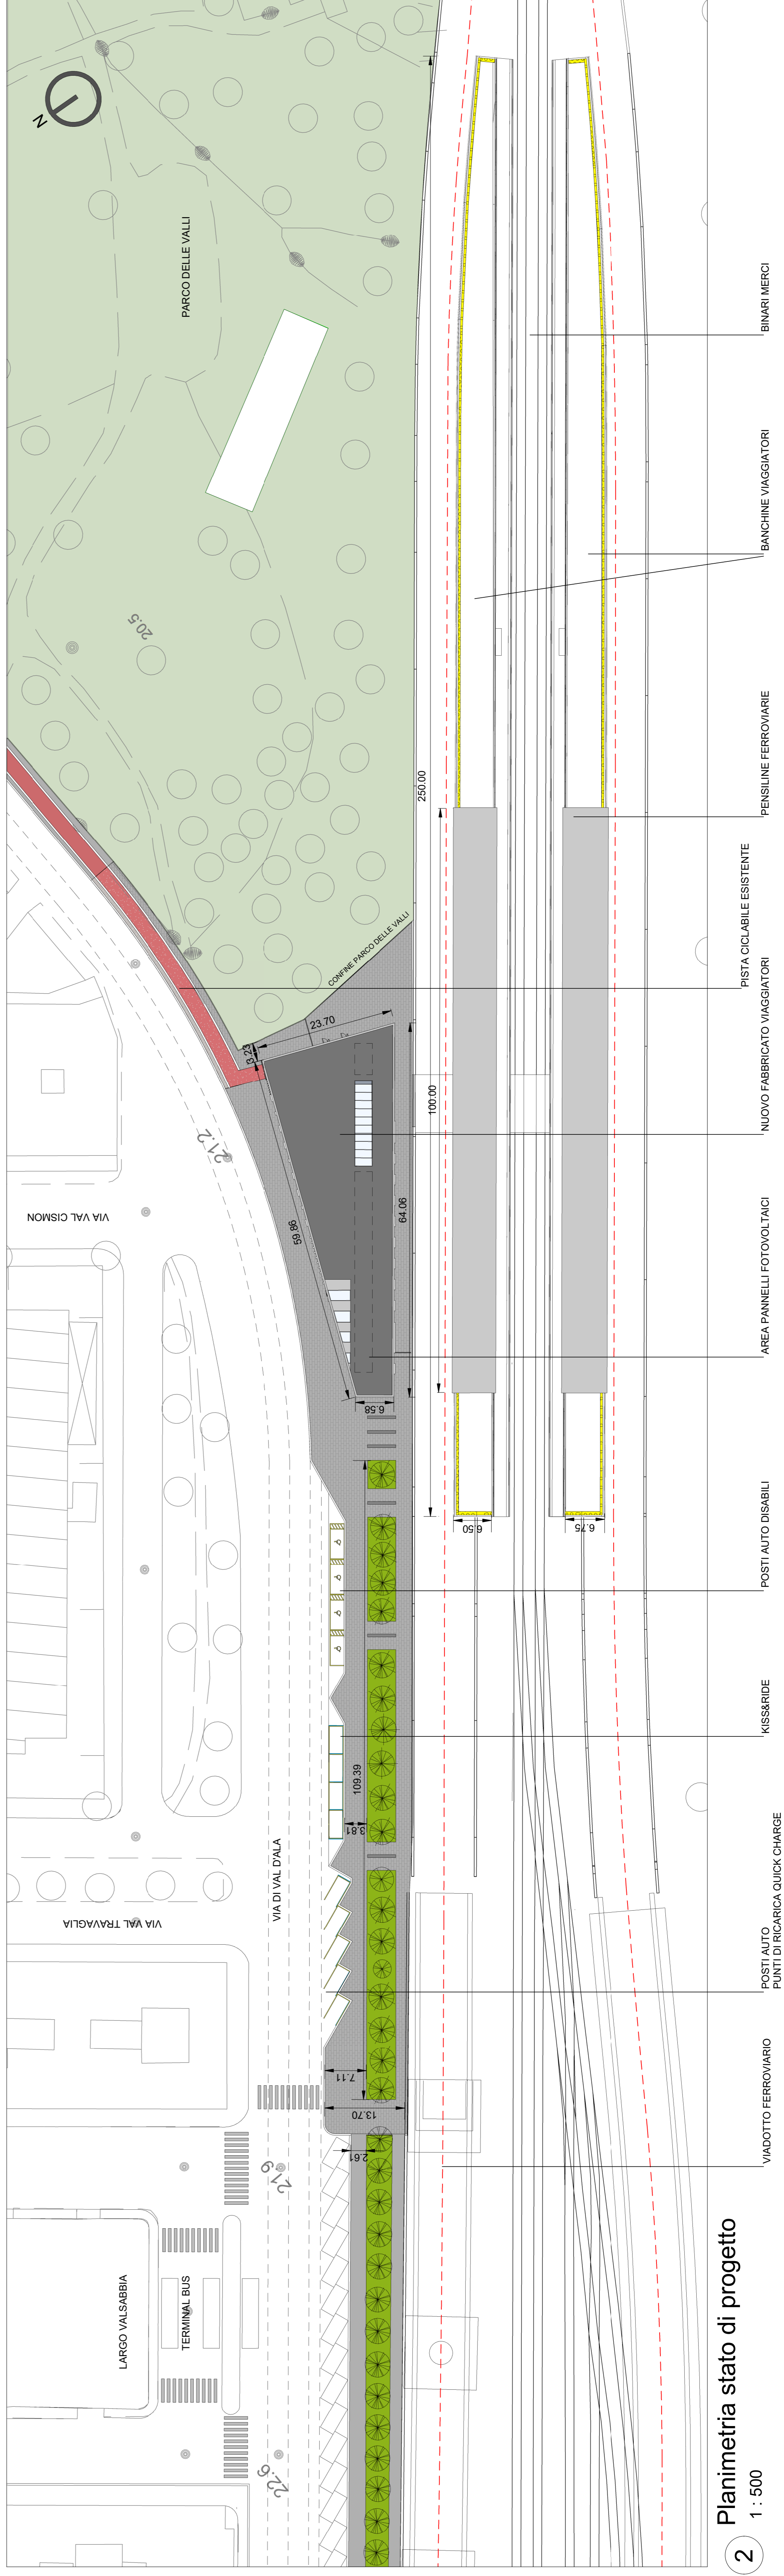

PROGETTAZIONE:

CUP J31H03000180008



DIREZIONE TECNICA

S.O. ARCHITETTURA STAZIONI E TERRITORIO

PROGETTO DI FATTIBILITA' TECNICO ECONOMICA DI 2ª FASE

NPP 0258 - GRONDA MERCI DI ROMA  
GRONDA MERCI DI ROMA CINTURA NORD

STAZIONE DI VAL D'ALA

Planimetria generale dell'intervento - Ante operam - Post operam

SCALA:  
1 : 500

COMMESSA NR4E

LOTTO 21

FASE R

ENTE 44

TIPO DOC. P8

OPERADISCIPLINA FV0200

PROGR. 002

REV. A

Revisi:

Descrizione

Emisore esecutoria

Revisi

Verificato

PROGR.

REV.

Autorizzato

Approvato

Data

Data

Data

Data

Data

Autore

Emisore esecutoria

Revisi

Verificato

PROGR.

REV.

Data

Autore









































