
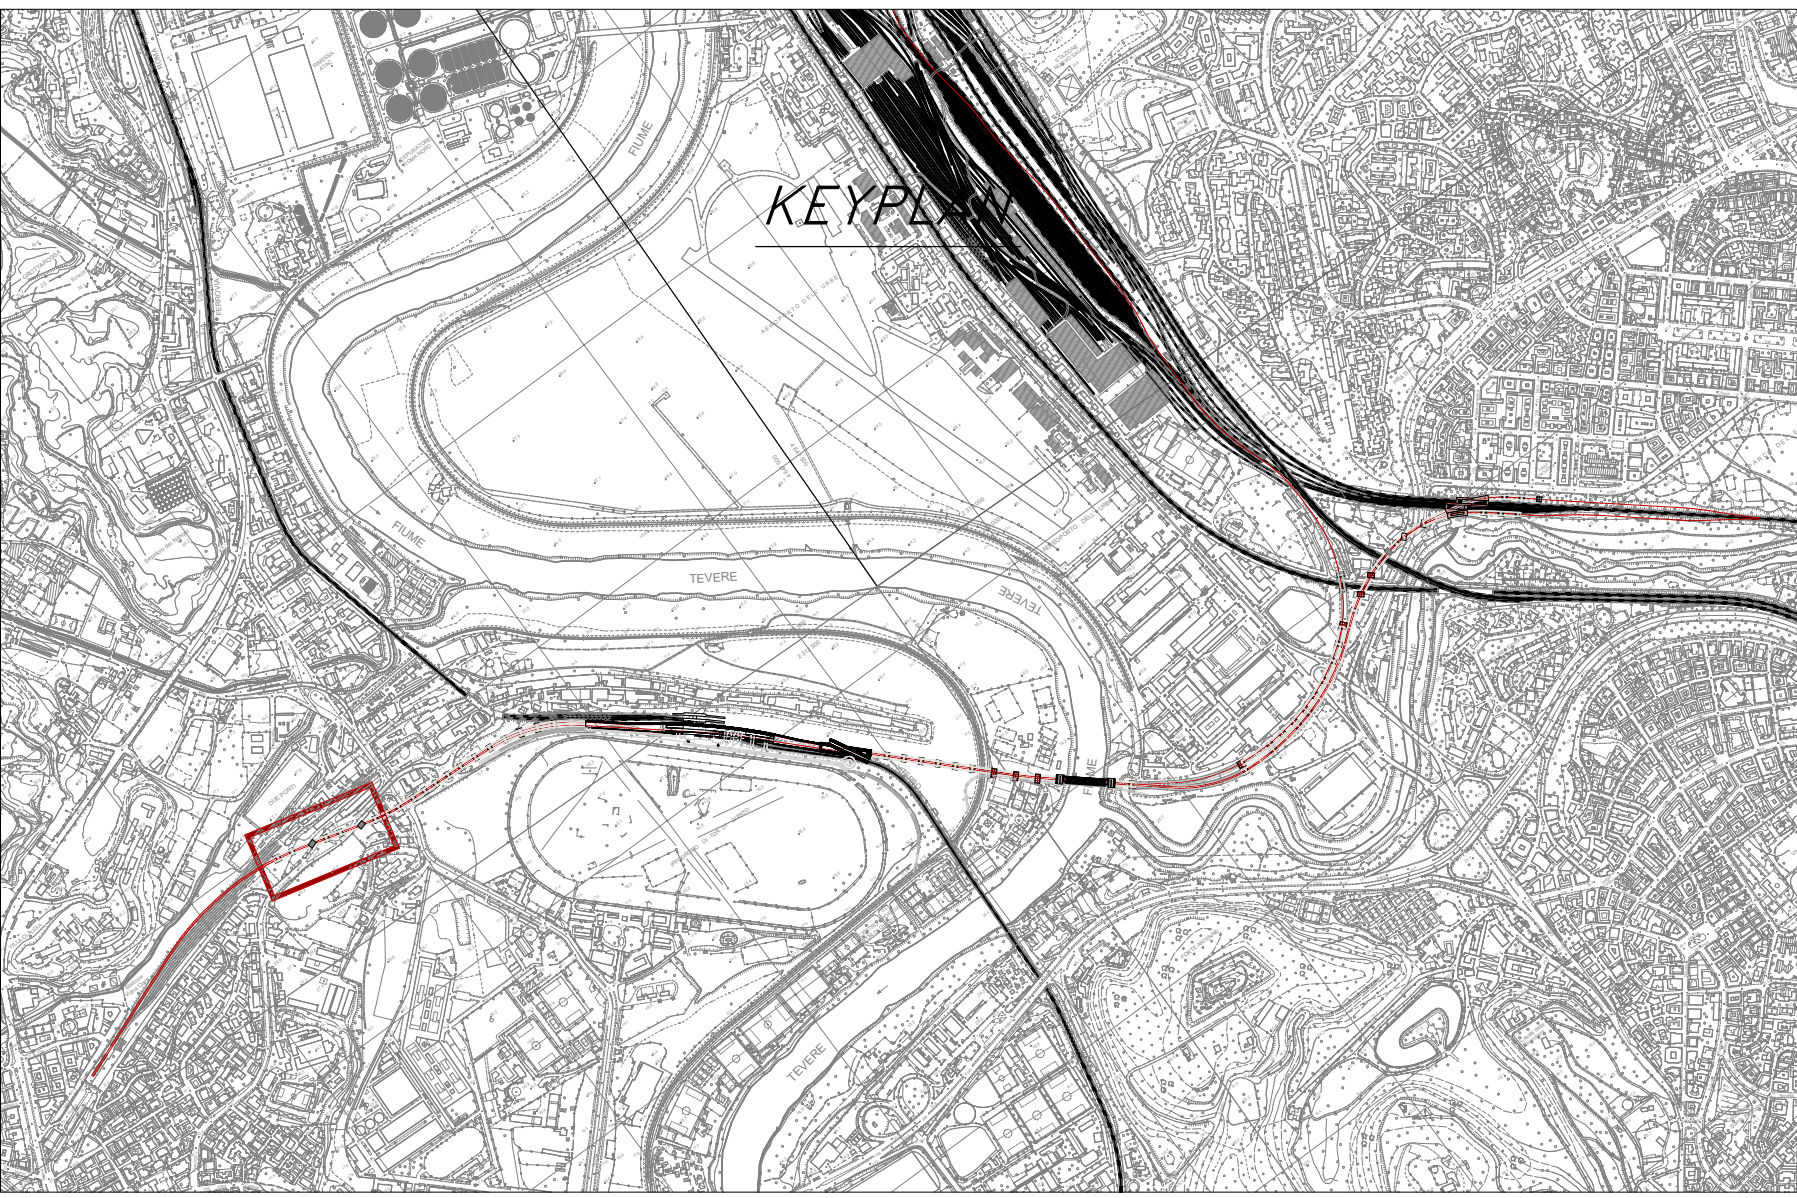
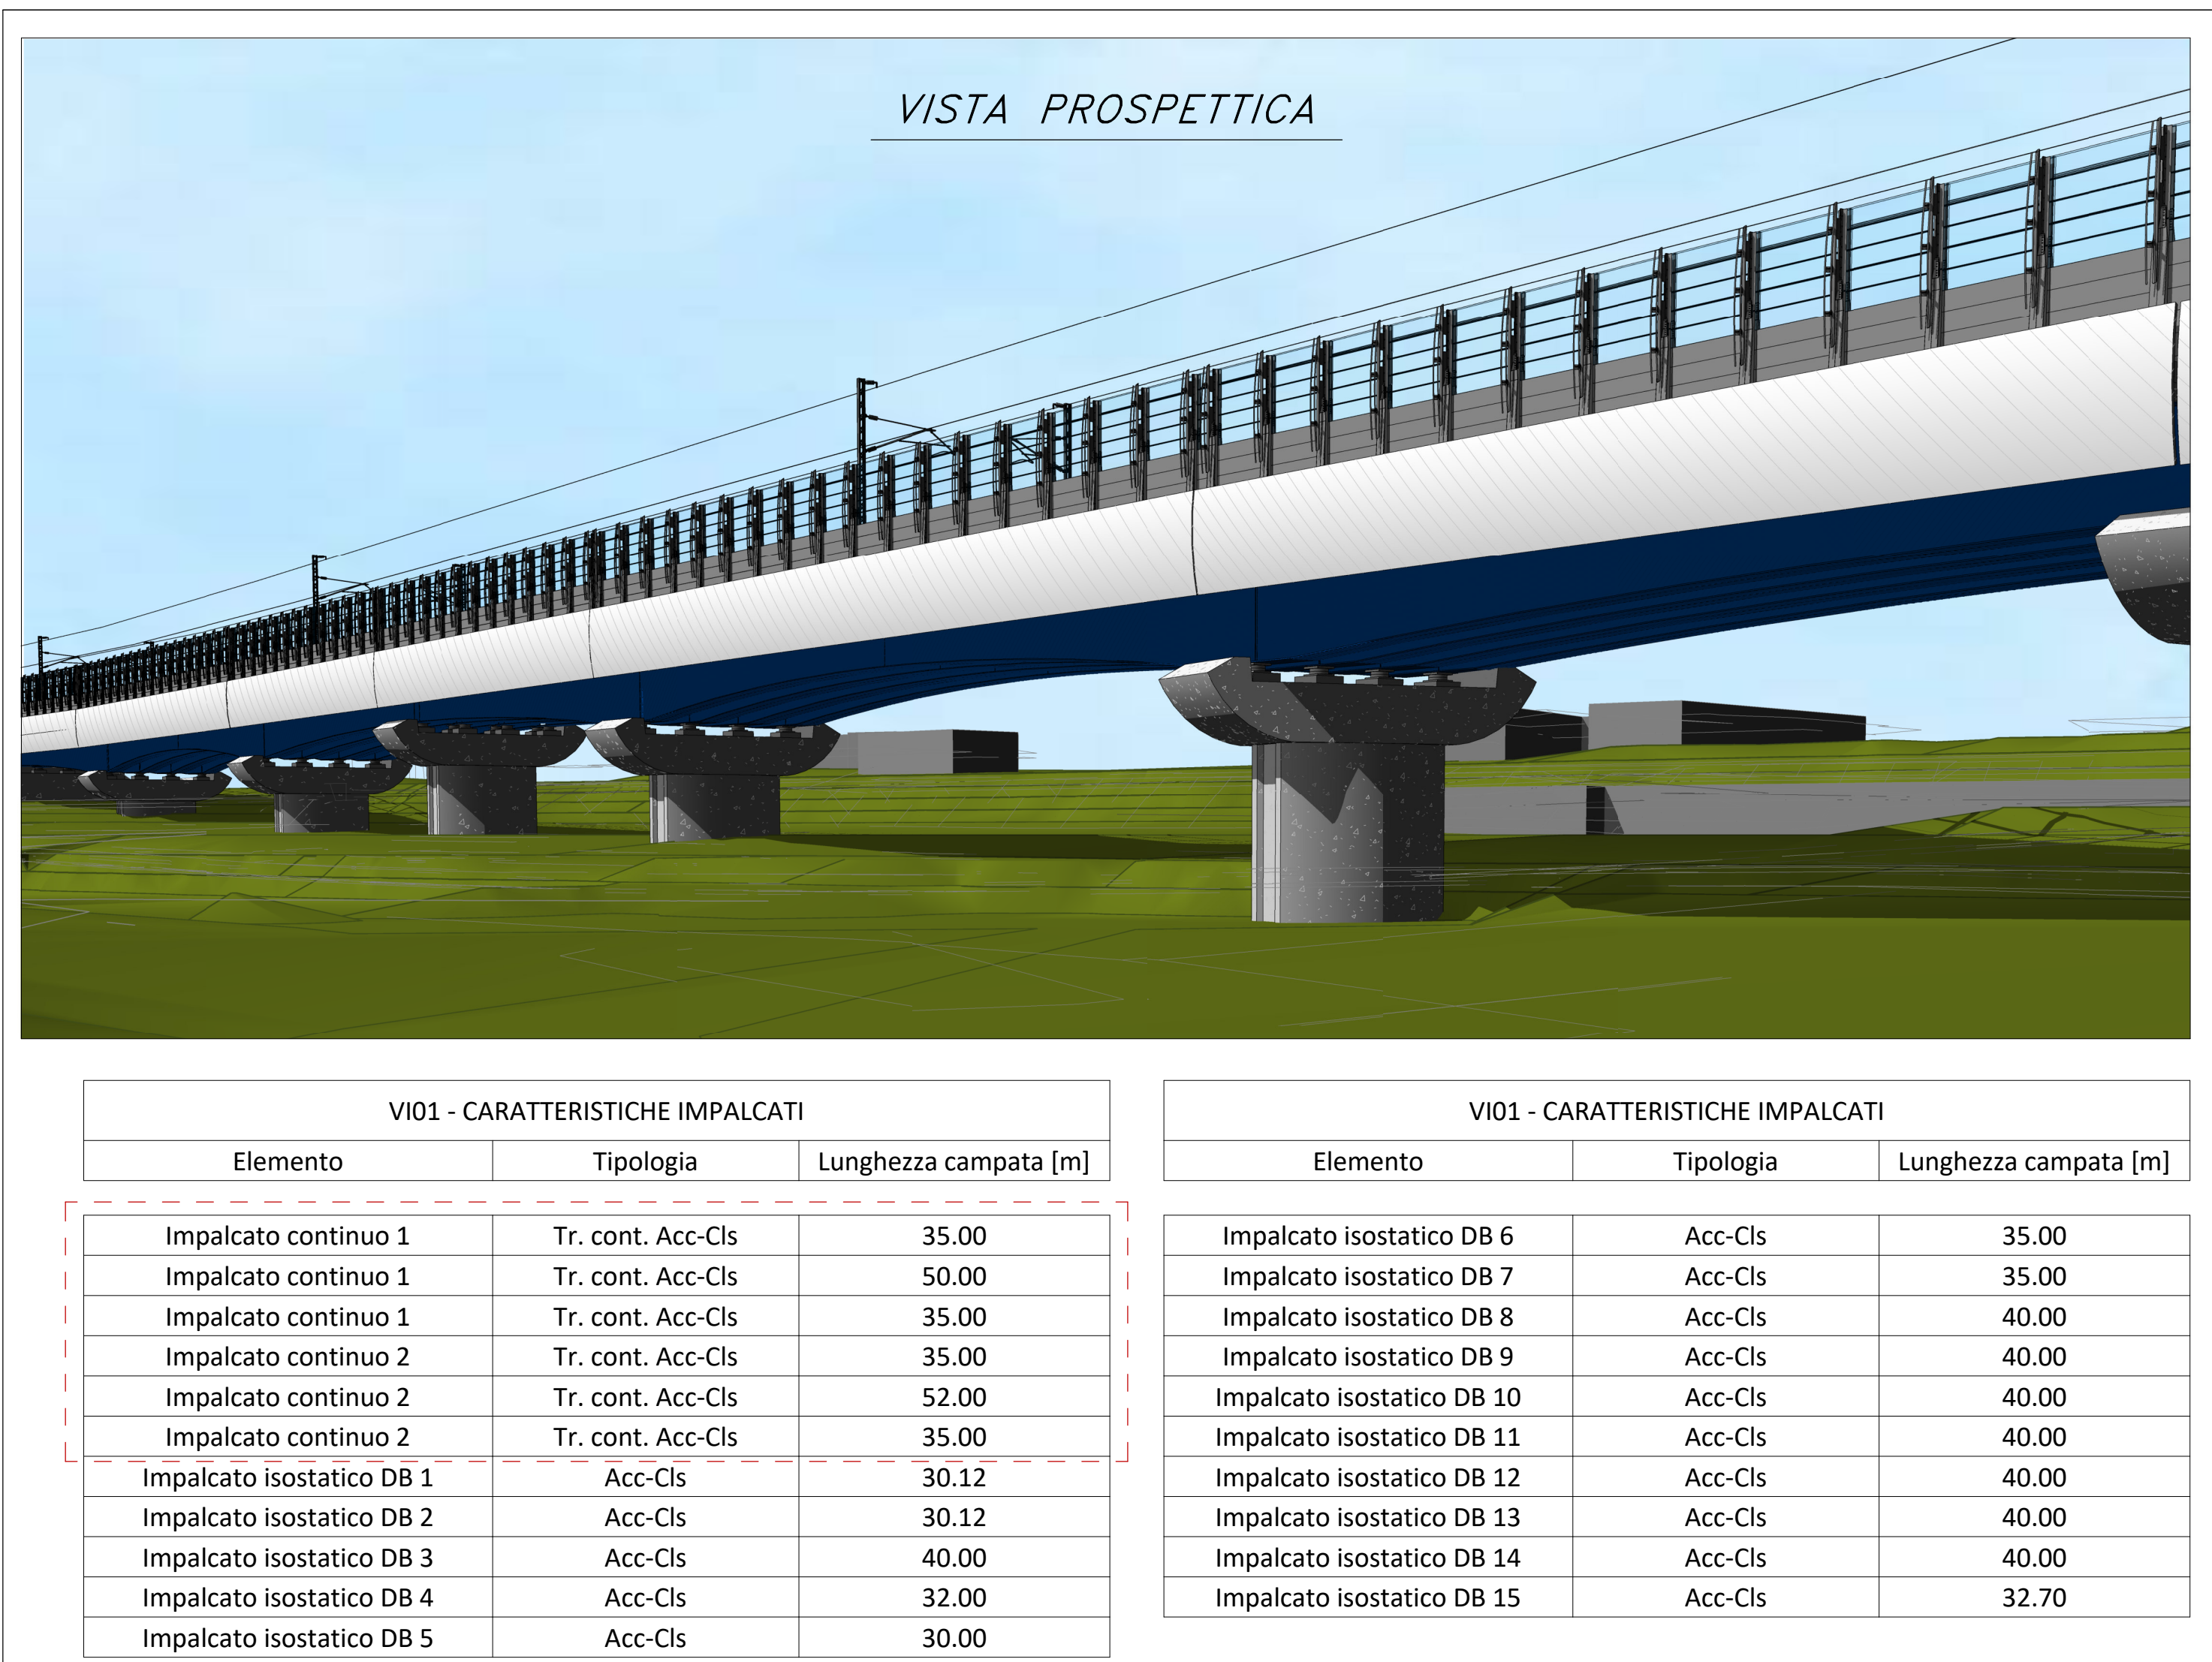
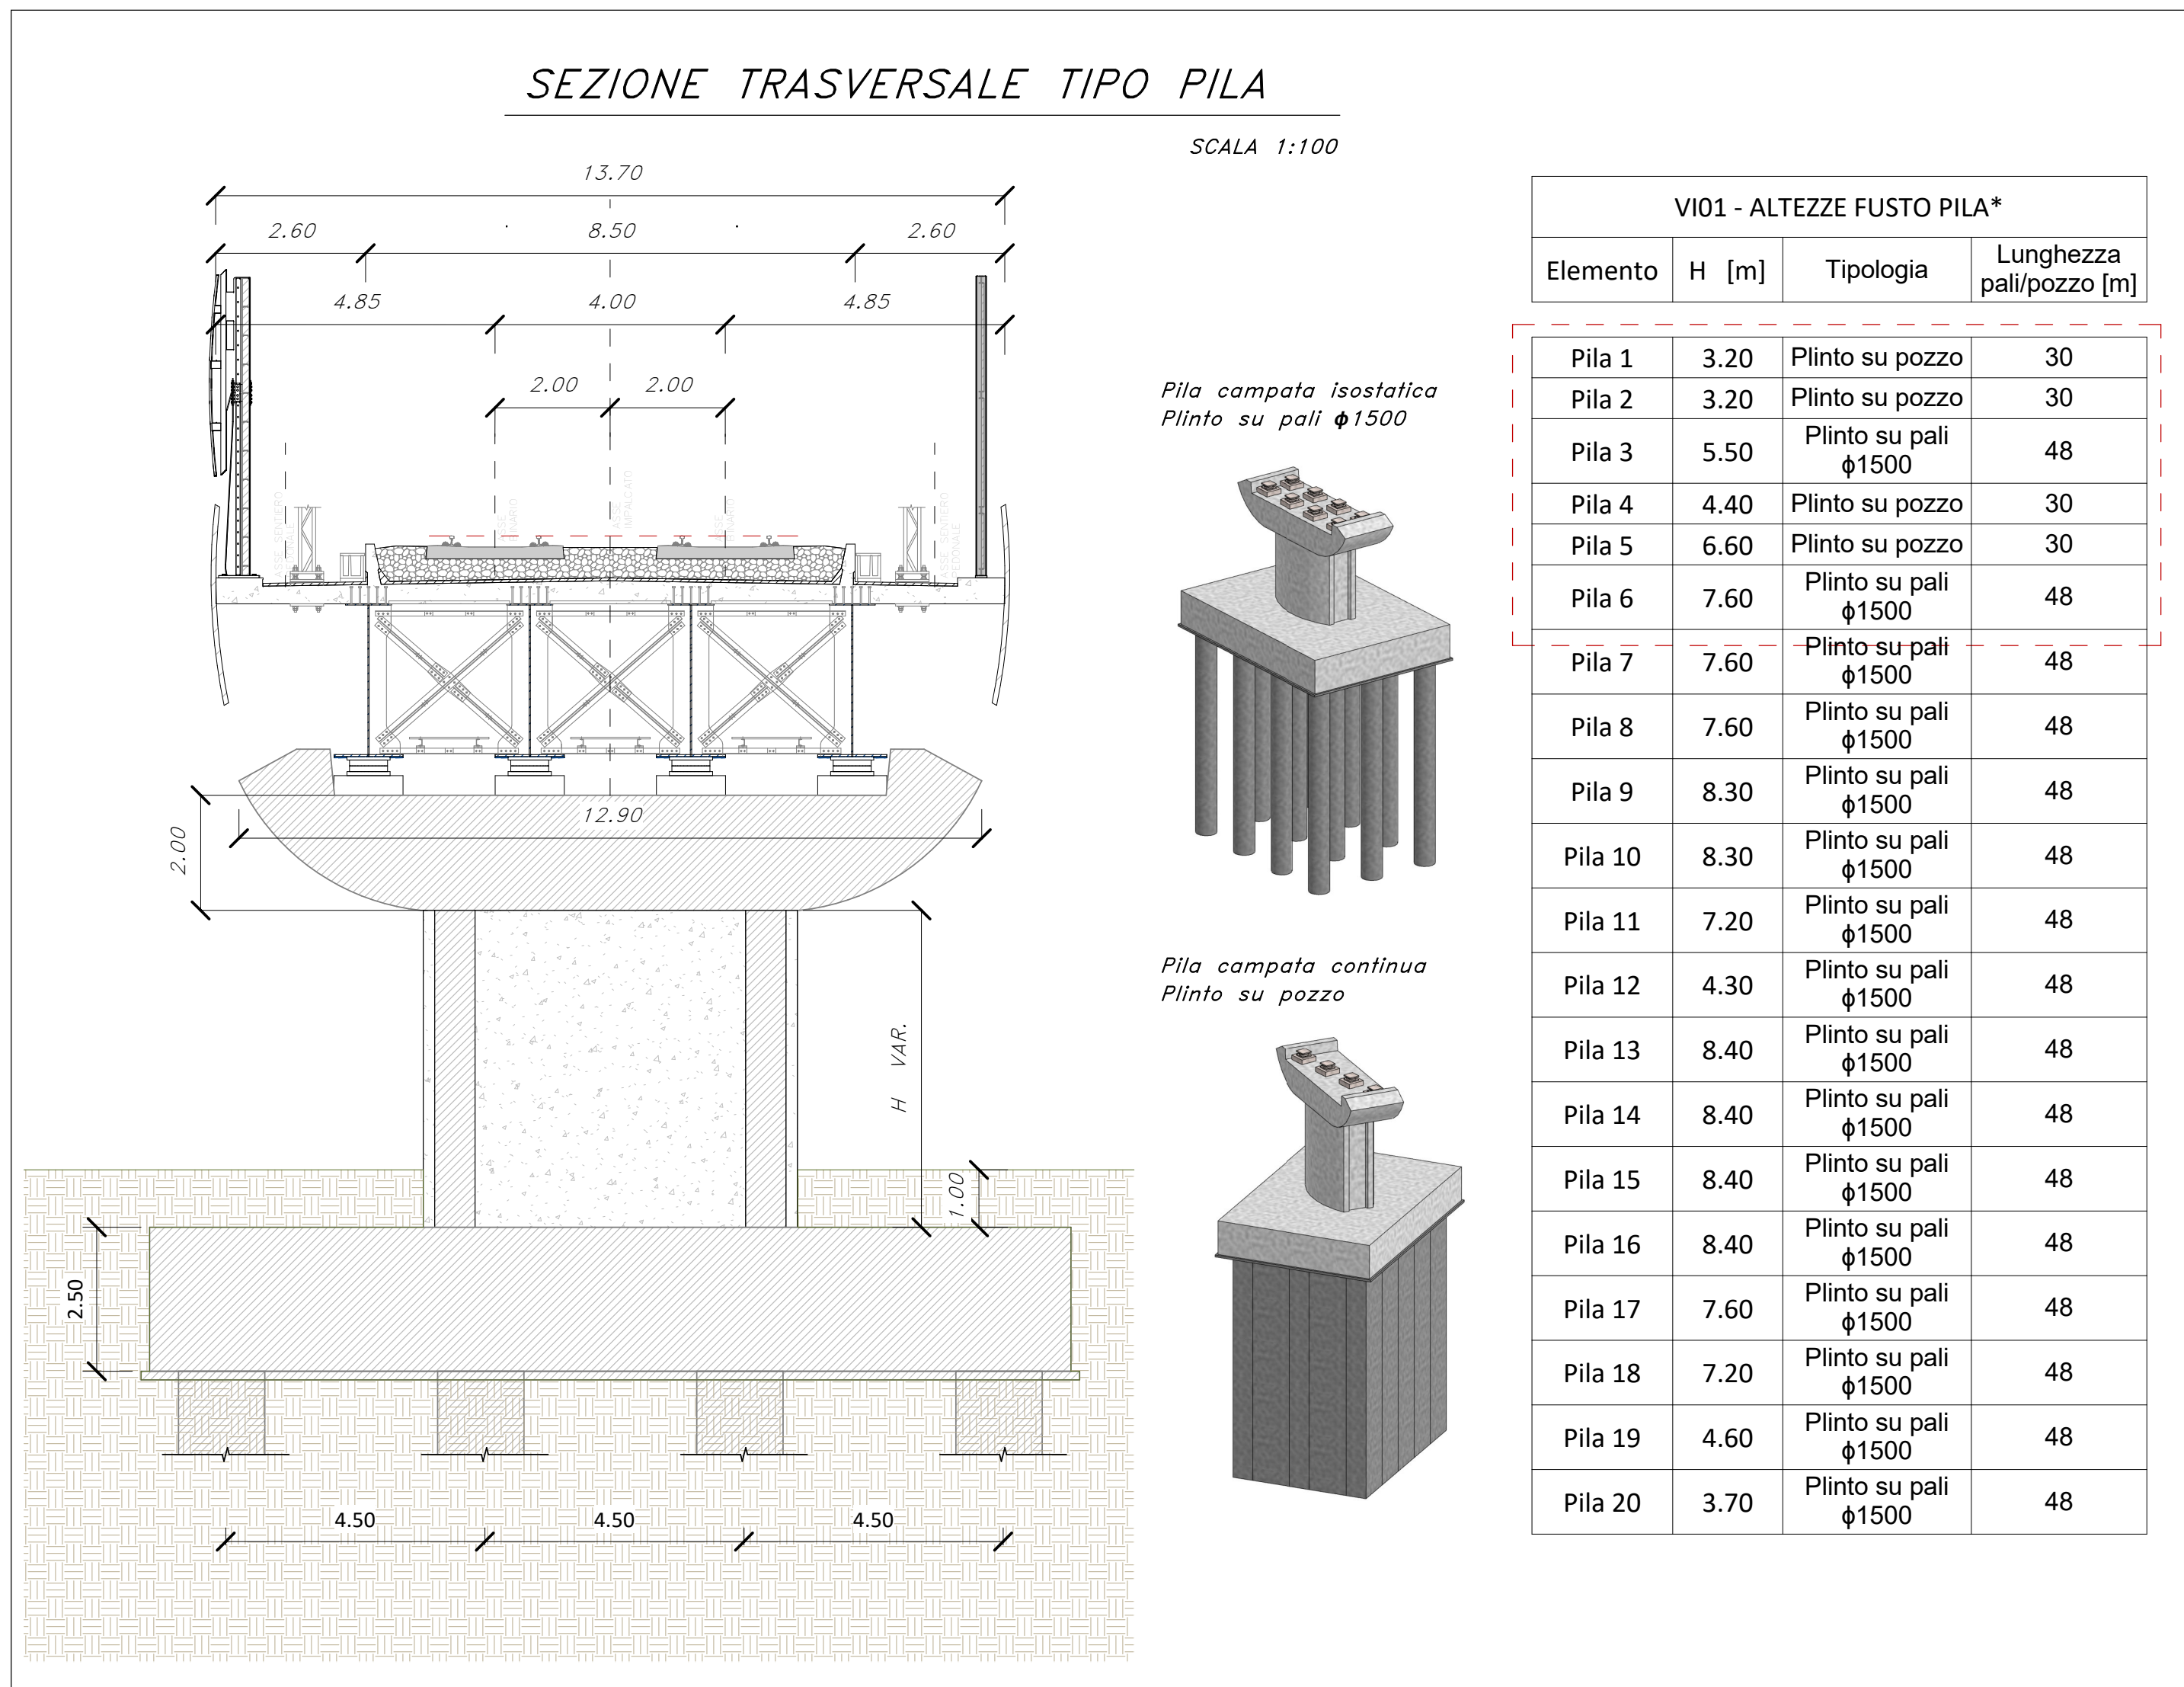
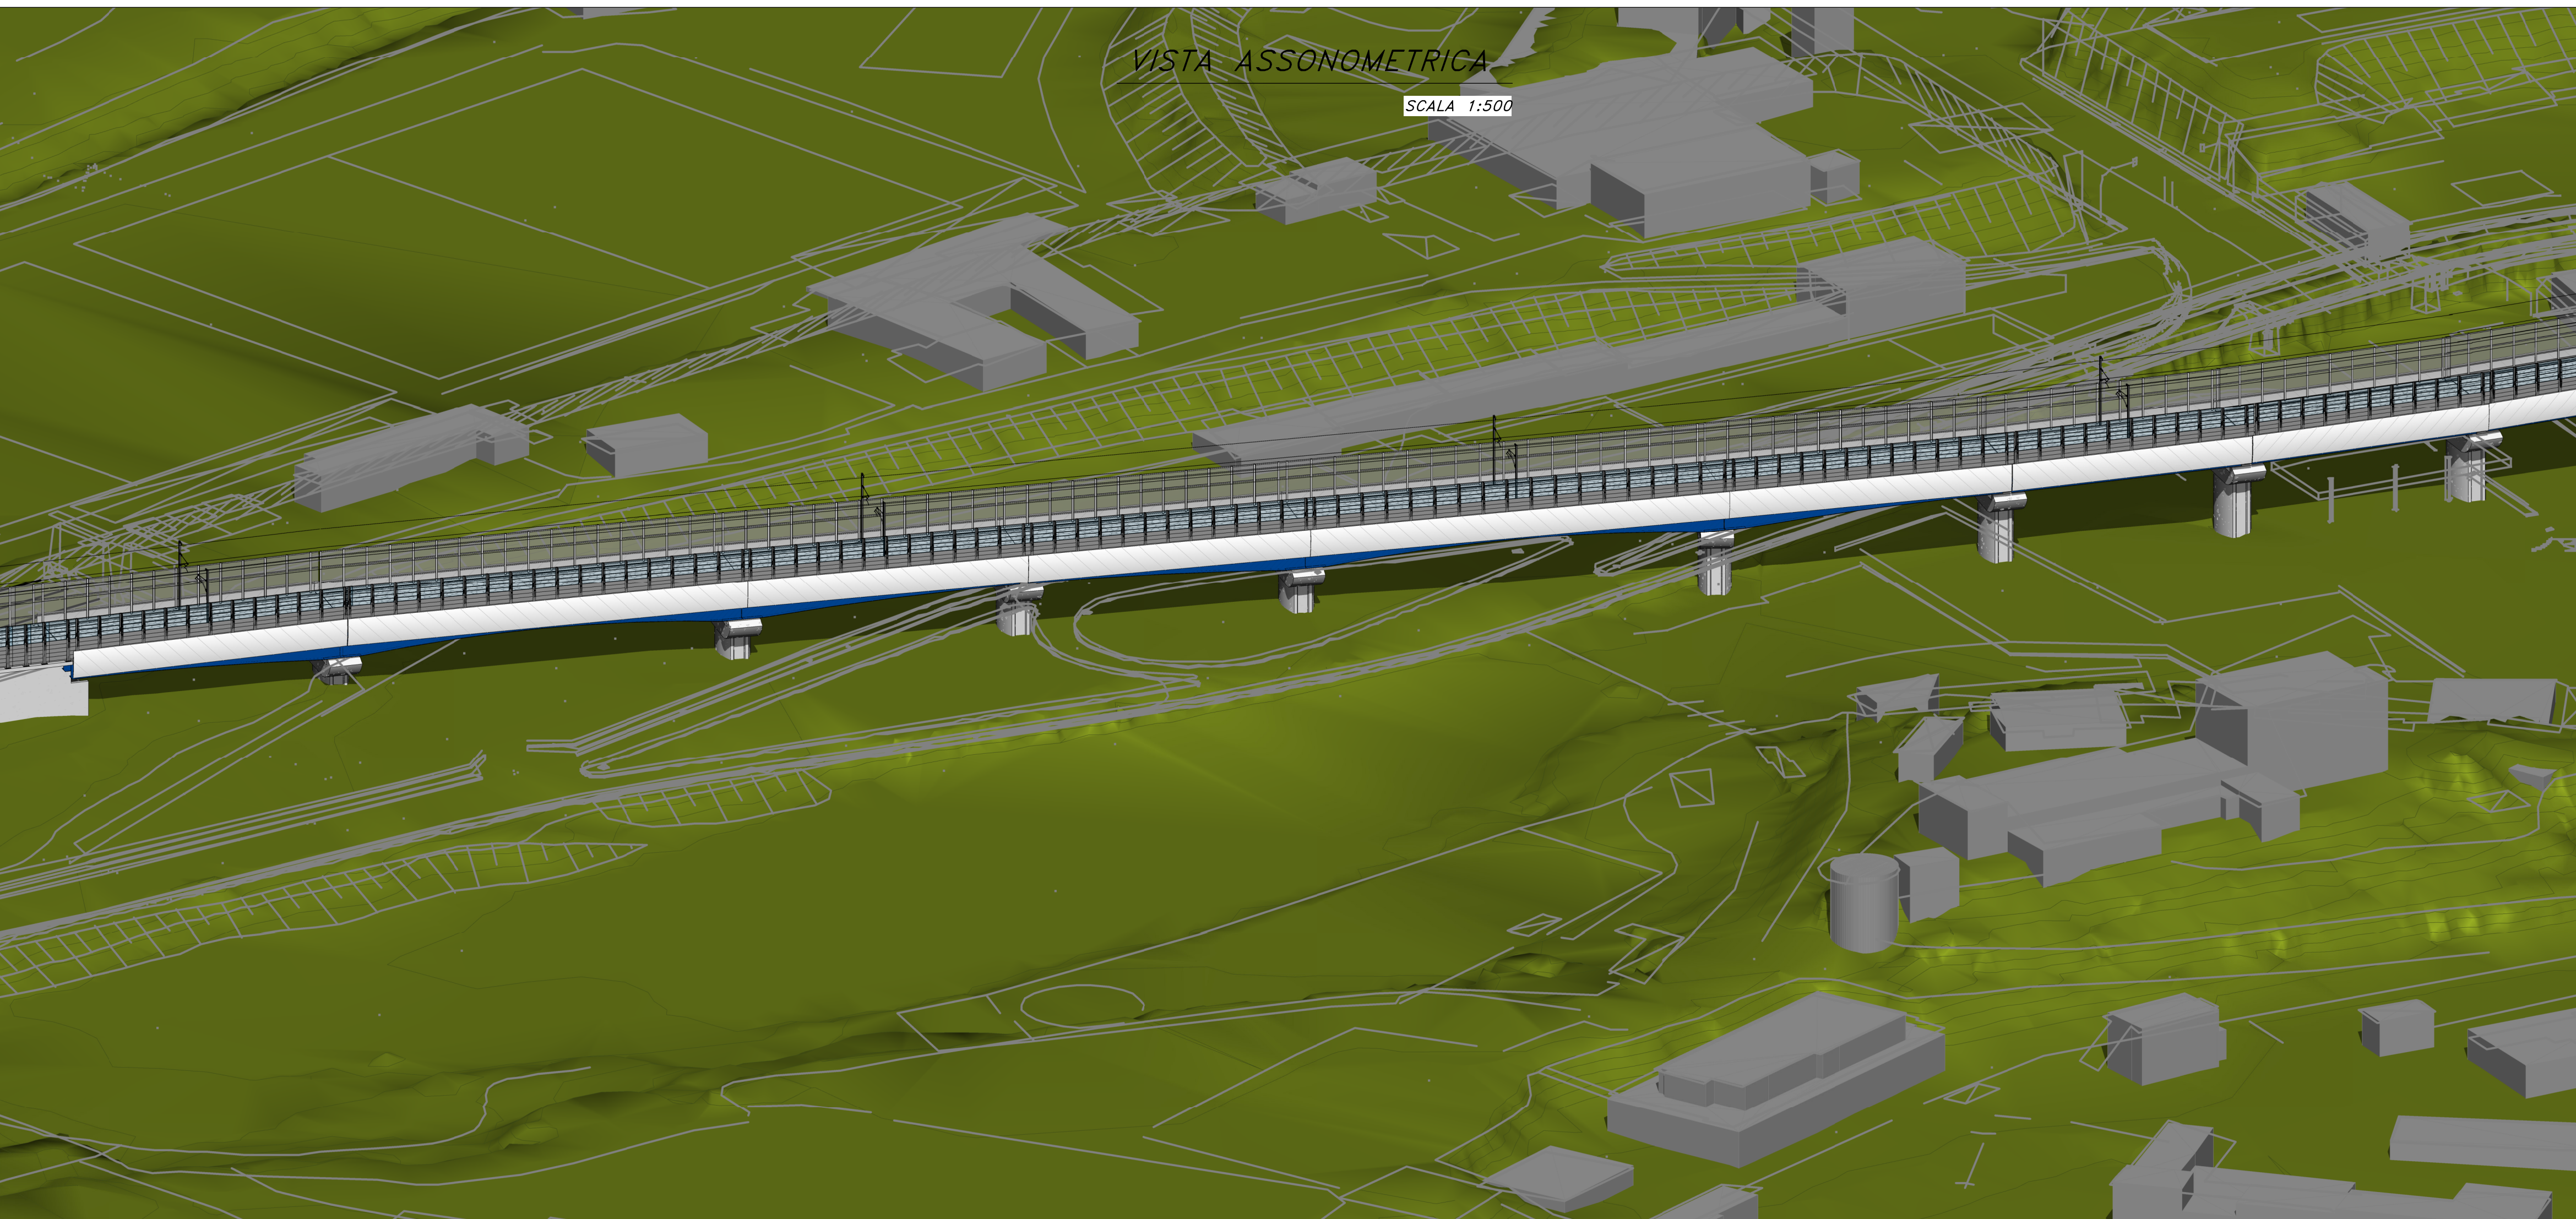
 


 

COMMITTENTE:
RFI
RETE FERROVIARIA ITALIANA
GRUPPO FERROVIE DELLO STATO ITALIANE

PROGETTAZIONE:
ITALFERR
GRUPPO FERROVIE DELLO STATO ITALIANE
CSF - CIVILTÀ ITALIANA

DIREZIONE TECNICA
S.O. OPERE CIVILI

PROGETTO DI FATTIBILITA' TECNICO ECONOMICA DI 2^ FASE

NPP 0258 - GRONDA MERCI DI ROMA CINTURA NORD
TRATTA: VIGNA CLARA - TOR DI QUINTO

VI01-Viadotto Flaminia

Pianta, prospetto e sezioni 1di3

SCALA:
Vario

COMMESSA LOTTO FASE ENTE OPERA/DISCIPLINA PROG. REV.

NR4E 12 R 09 PZ VI01/100 001 A

Revis.	Descrizione	Redatto	Data	Verificato	Data	Approvato	Data	AutORIZZATO	Data
A	Emissione per CSLLPP	S. Magliola	Febbraio 02	A. Vignola	Febbraio 02	T. Paoletti	Febbraio 02	A. Vignola	Febbraio 02

File: NR4E12R09PZVI0100001A.pdf

n. Elab.