


NR4E00R22N5AH0001004A - TAVOLA 3

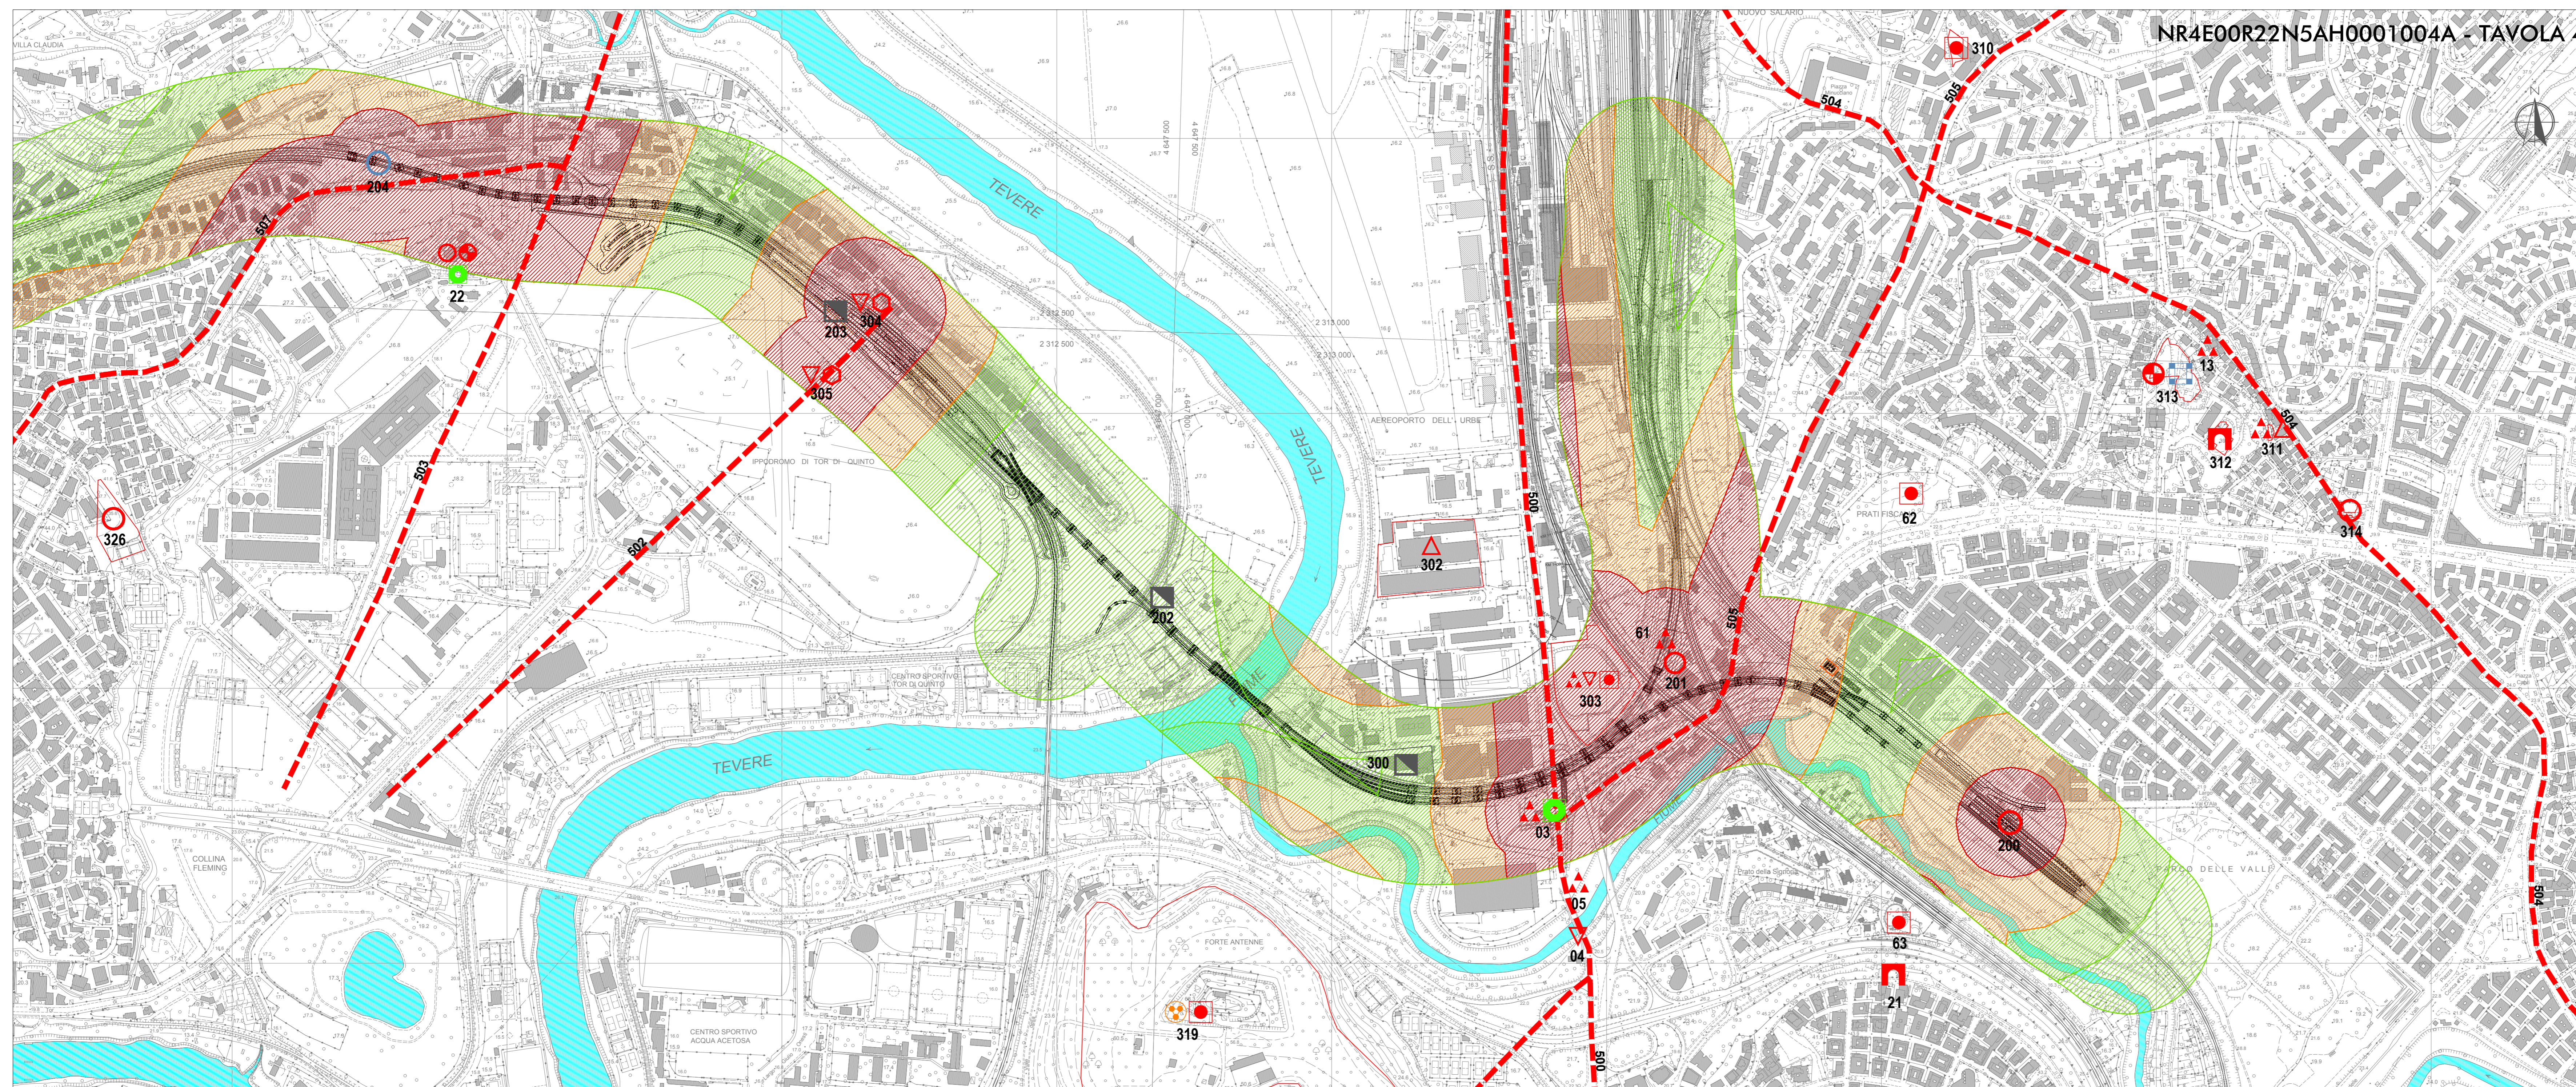

NR4E00R22N5AH0001004A - TAVOLA 4

**LEGENDA STUDIO ARCHEOLOGICO**

- AREA DI MATERIALE MOBILE (FRAMMENTI FITTLI/ELEMENTI LITICI)
- VILLA/INSEDIAMENTO RUSTICO
- RITROVAMENTO SPORADICO
- AREA AD USO FUNERARIO / NECROPOLI
- NON DETERMINATA
- TRACCE DI FREQUENTAZIONE
- EDIFICIO
- LUOGO DI ATTIVITA' PRODUTTIVA
- INSEDIAMENTO
- STRUTTURE MURARIE
- INFRASTRUTTURA VIARIA
- STRUTTURA DI FORTIFICAZIONE
- DEPOSIZIONE DI MATERIALE
- GIACIMENTO PREISTORICO
- INFRASTRUTTURA AGRARIA
- ELEMENTO PER LA CONFINAZIONE
- INFRASTRUTTURA IDRICA


IPOTESI DI ANDAMENTO VARIO  
 INFRASTRUTTURE IDRAULICHE  
 ESITO NEGATIVO

**CRONOLOGIA (applicato al simbolo)**

- Età preistorica
- Età protostorica
- Età etrusca
- Età romana
- Età tardoantica/medievale
- Età moderna/contemporanea
- Età non determinata
- Nessuna cronologia

**FASCE DEL RISCHIO RELATIVO**

- grado alto
- grado medio
- grado basso

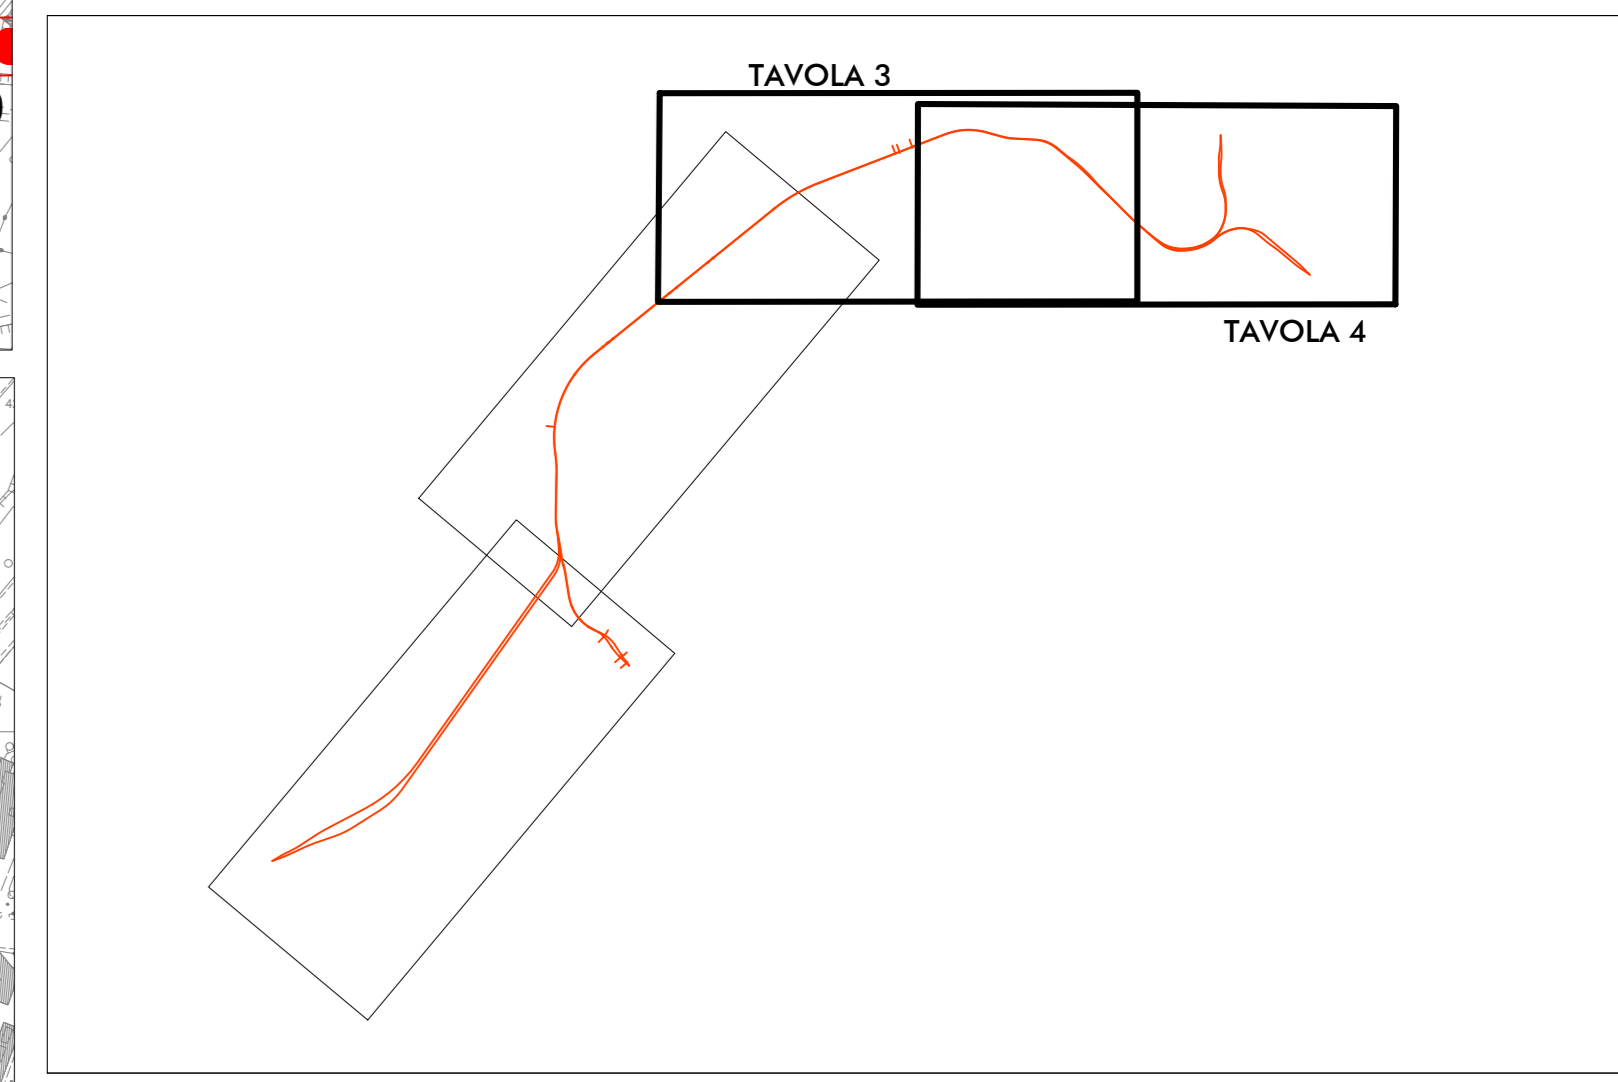

COMMITTENTE:

PROGETTAZIONE:

**DIREZIONE TECNICA**  
U.O. ARCHITETTURA AMBIENTE E TERRITORIO

**PROGETTO DI FATTIBILITA' TECNICO ECONOMICA DI 2ª FASE**

**NPP 0258 - GRONDA MERCÌ DI ROMA**  
**GRONDA MERCÌ DI ROMA CINTURA NORD**

STUDIO ARCHEOLOGICO  
CARTA DEL RISCHIO ARCHEOLOGICO RELATIVO  
TAVOLA 3-4

SCALA: 1:5000

COMMESSA LOTTO FASE ENTE TIPO DOC. OPERA/DISCIPLINA PROGR. REV.

NR4E 00 R 22 N5 AH0001 004 A

| Rev. | Descrizione         | Redatto   | Data       | Verificato    | Data       | Approvato     | Data       |
|------|---------------------|-----------|------------|---------------|------------|---------------|------------|
| A    | Emisione esecuzione | C. Angeli | 14/05/2021 | A. Pignatelli | 14/05/2021 | T. Pignatelli | 14/05/2021 |

File: NR4E00R22N5AH0001004A\_Rischio.dwg n. Elab. 2/2