


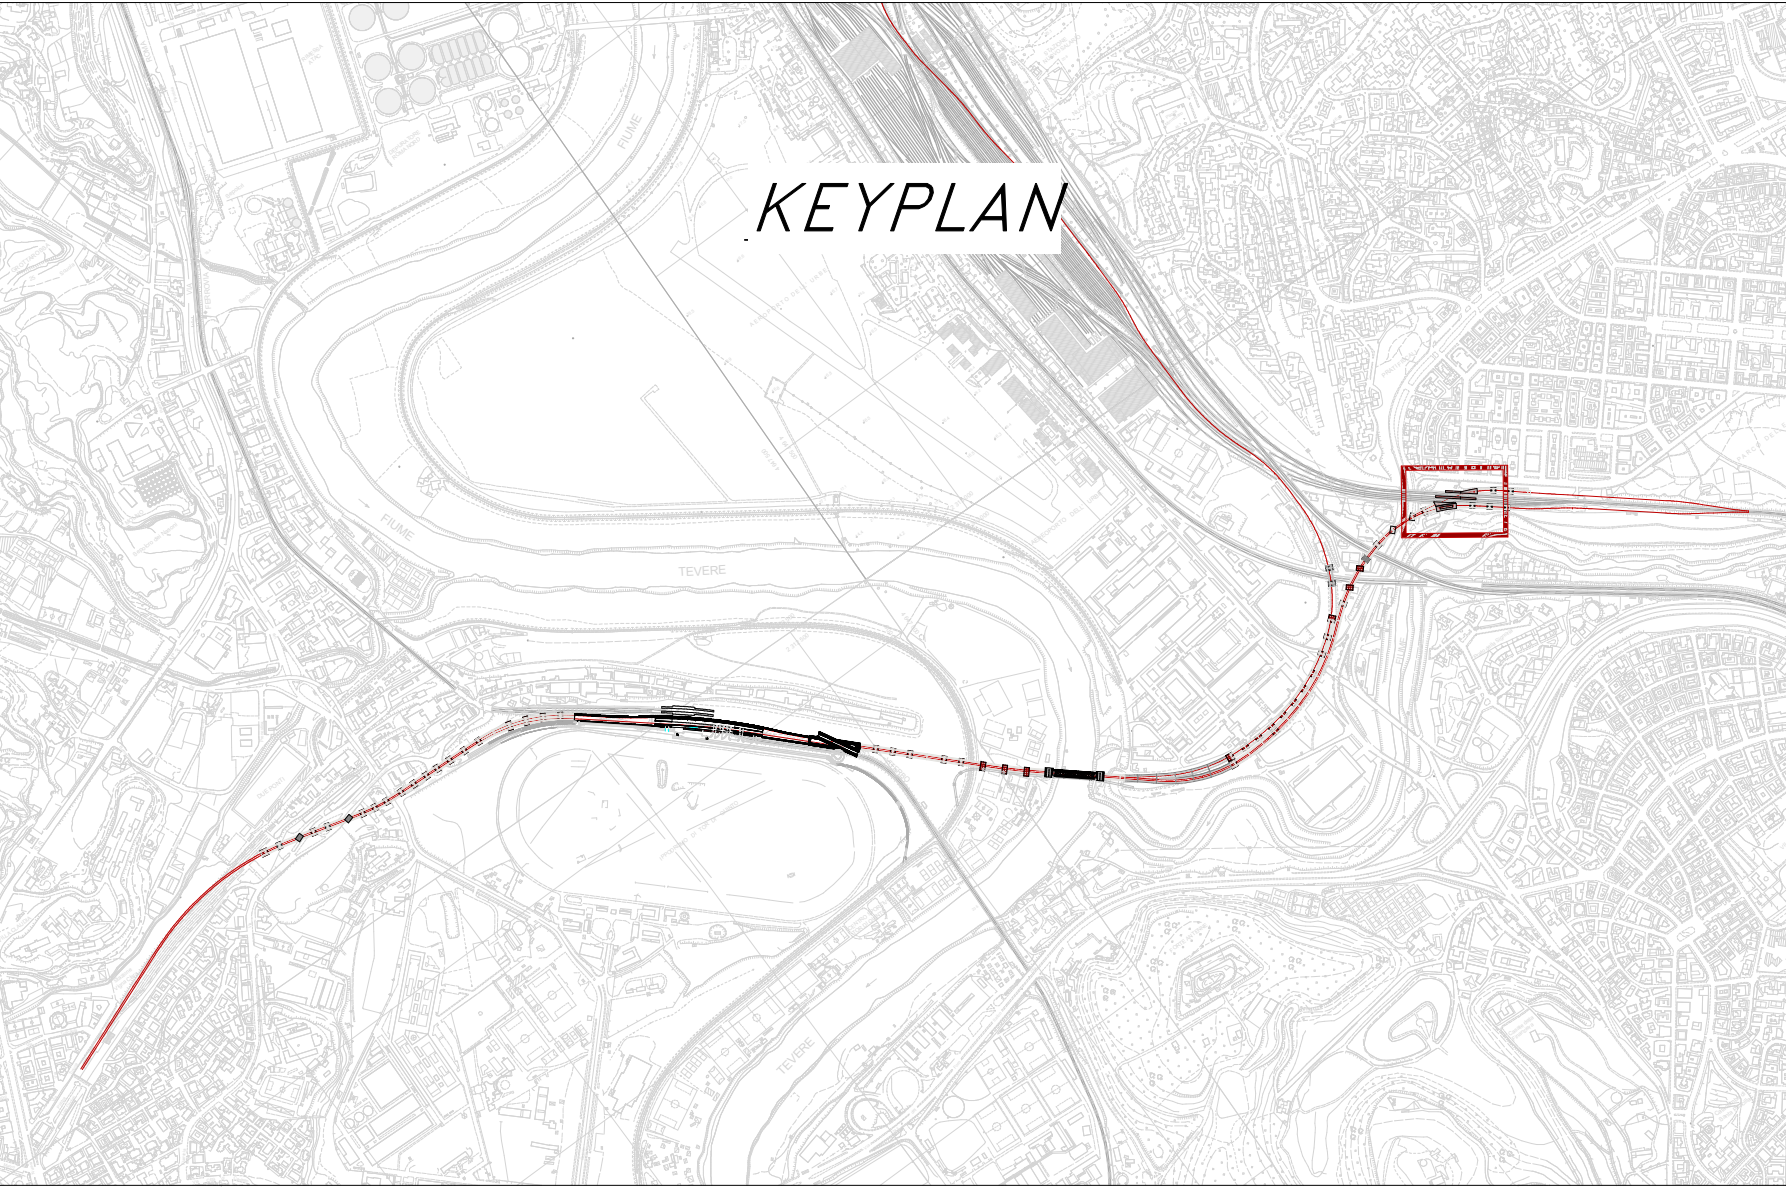
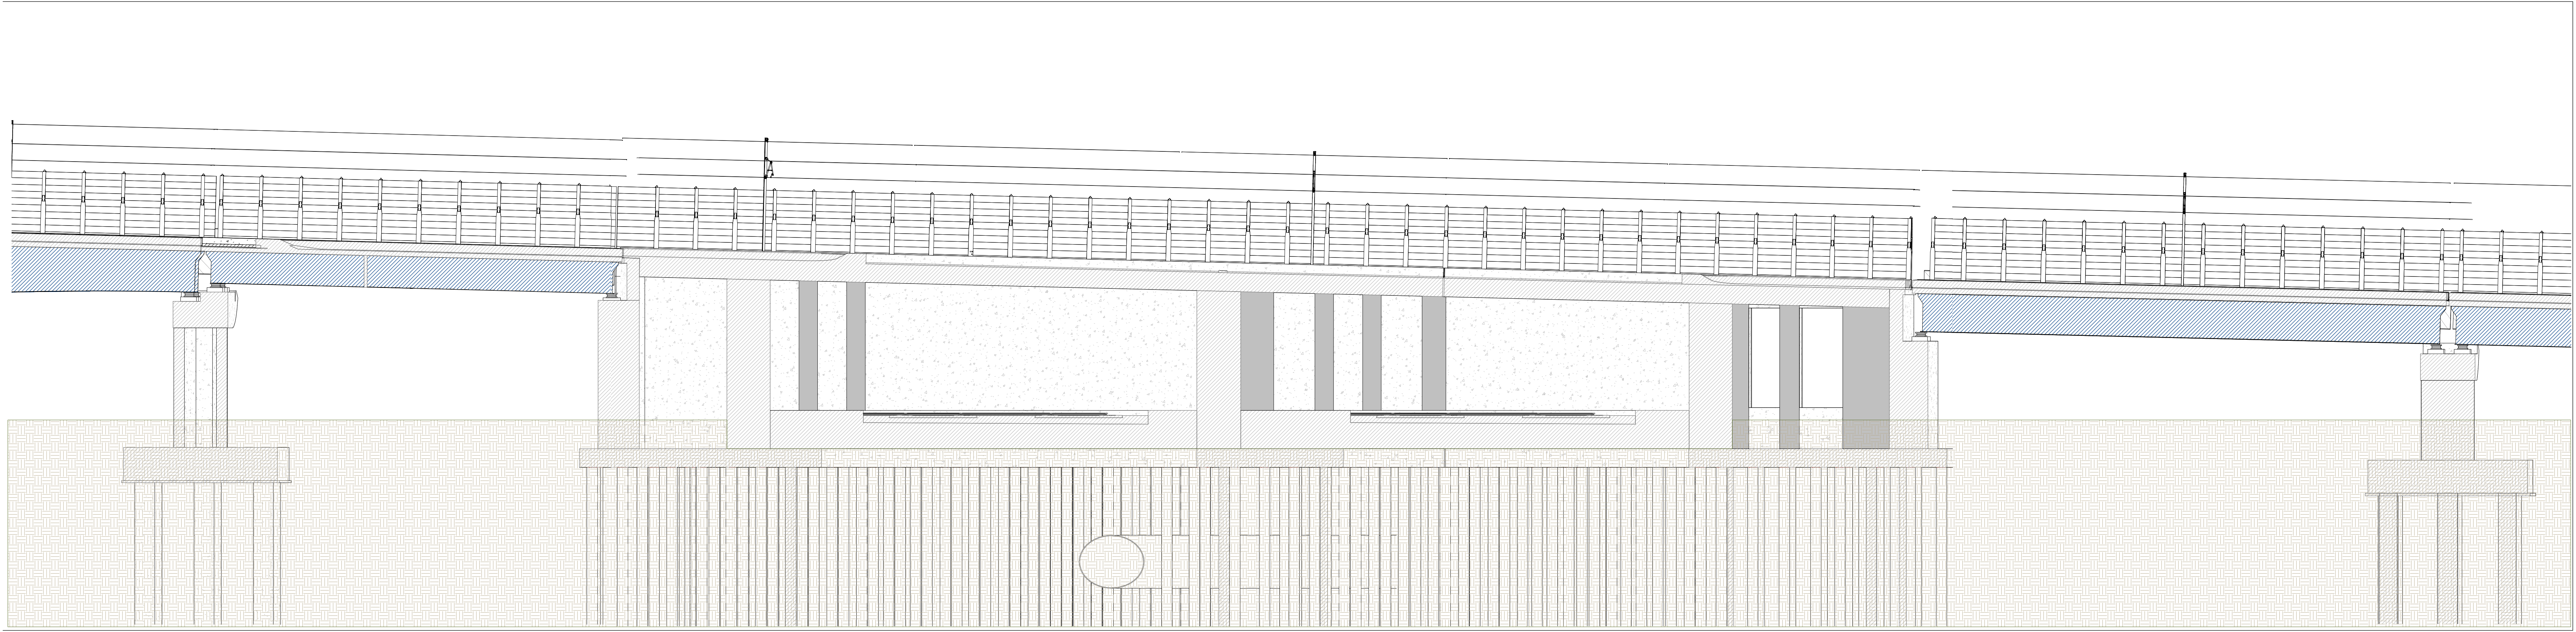


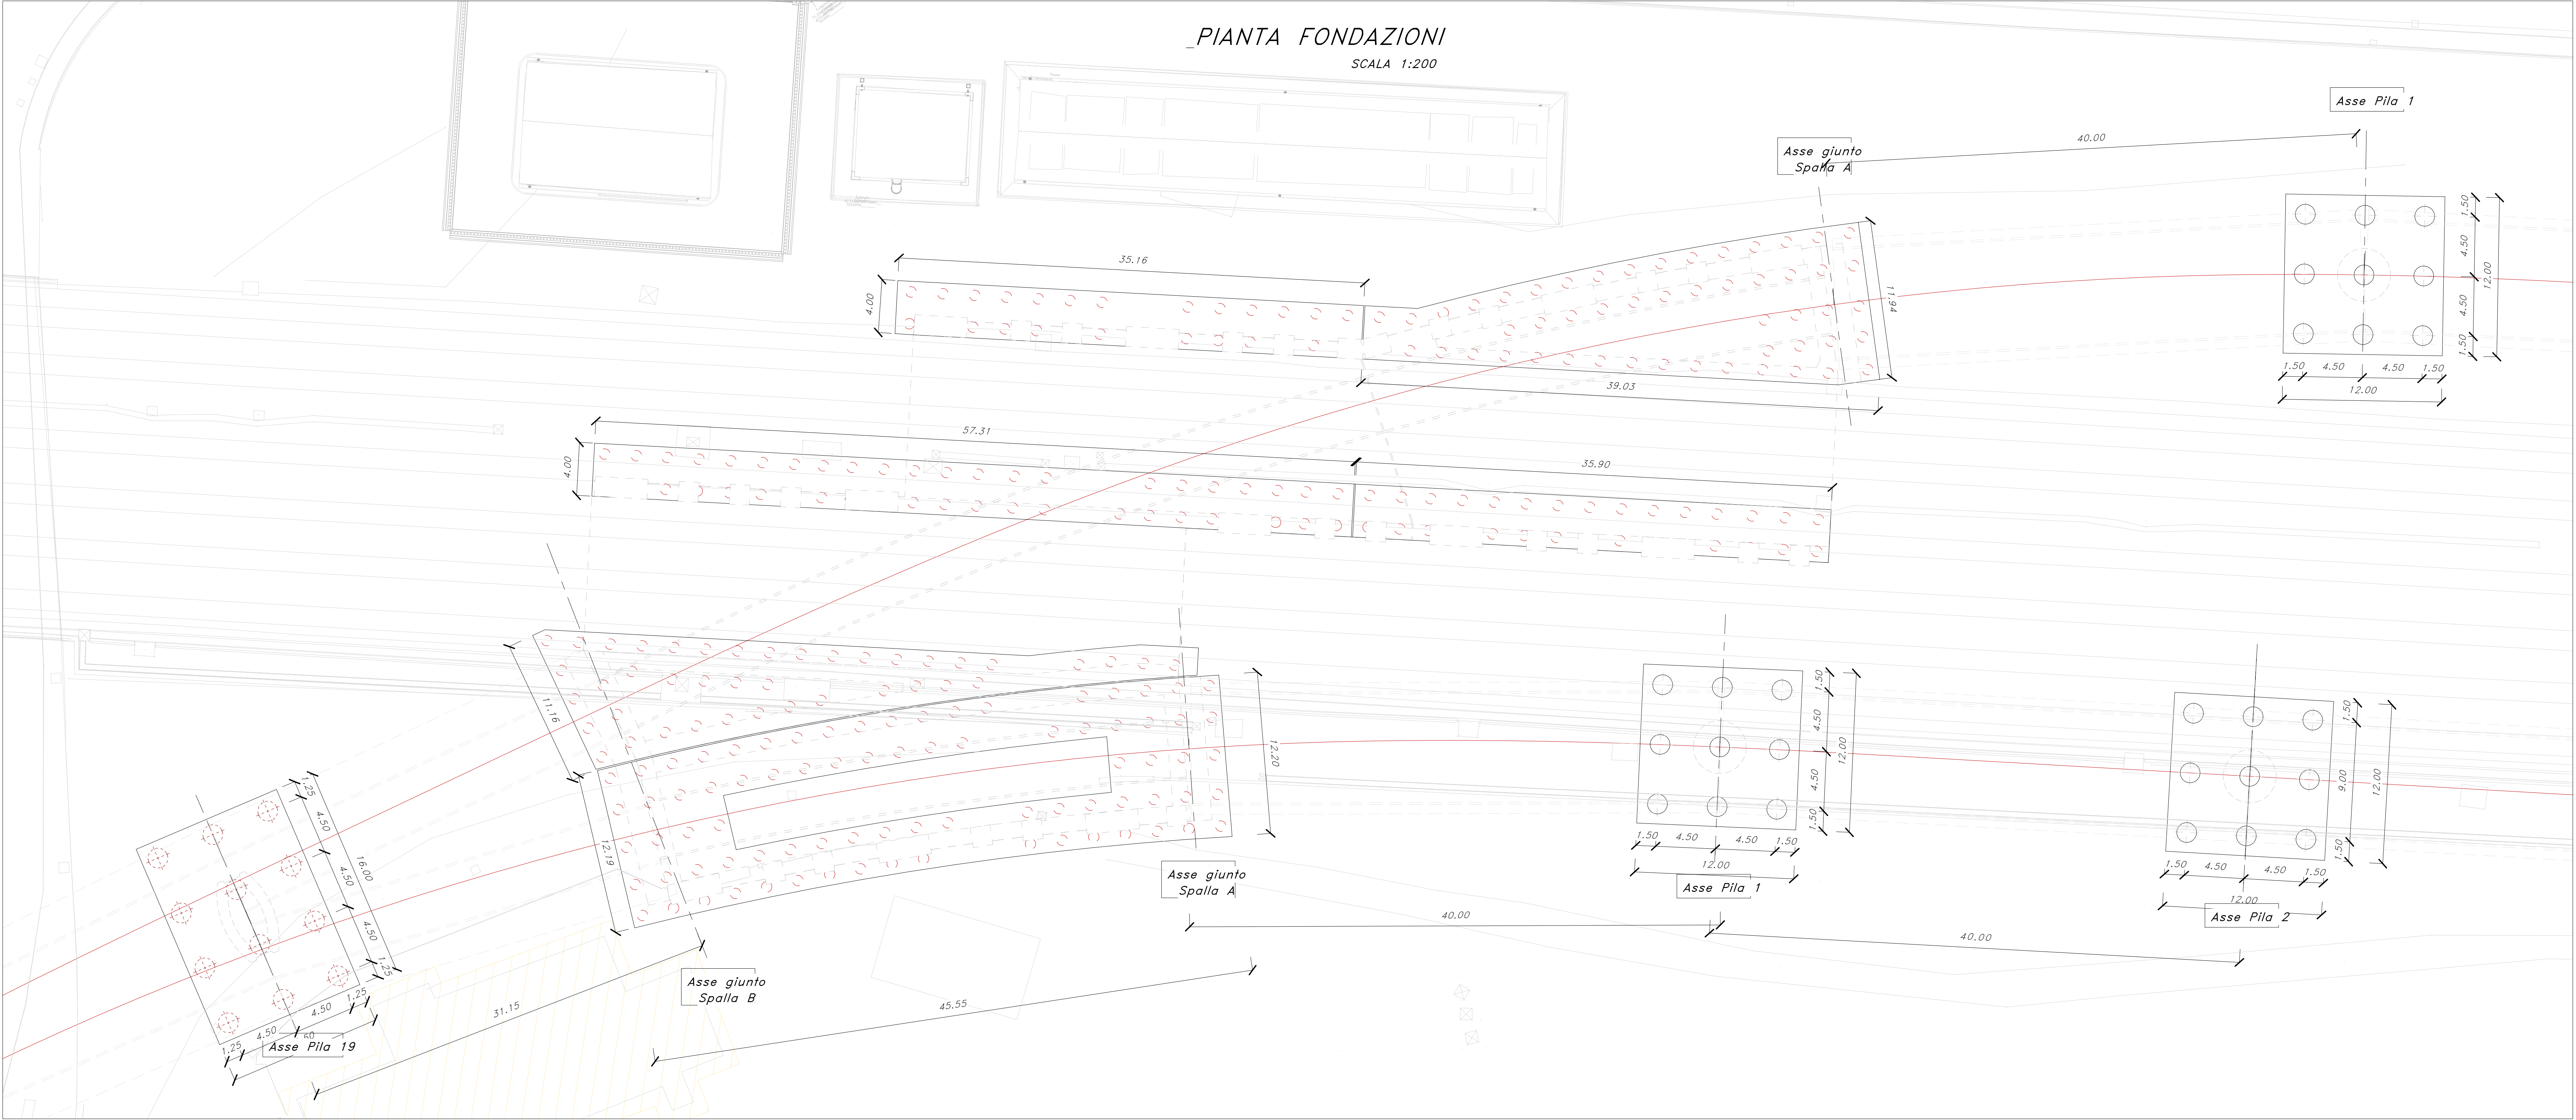

COMMITTENTE:

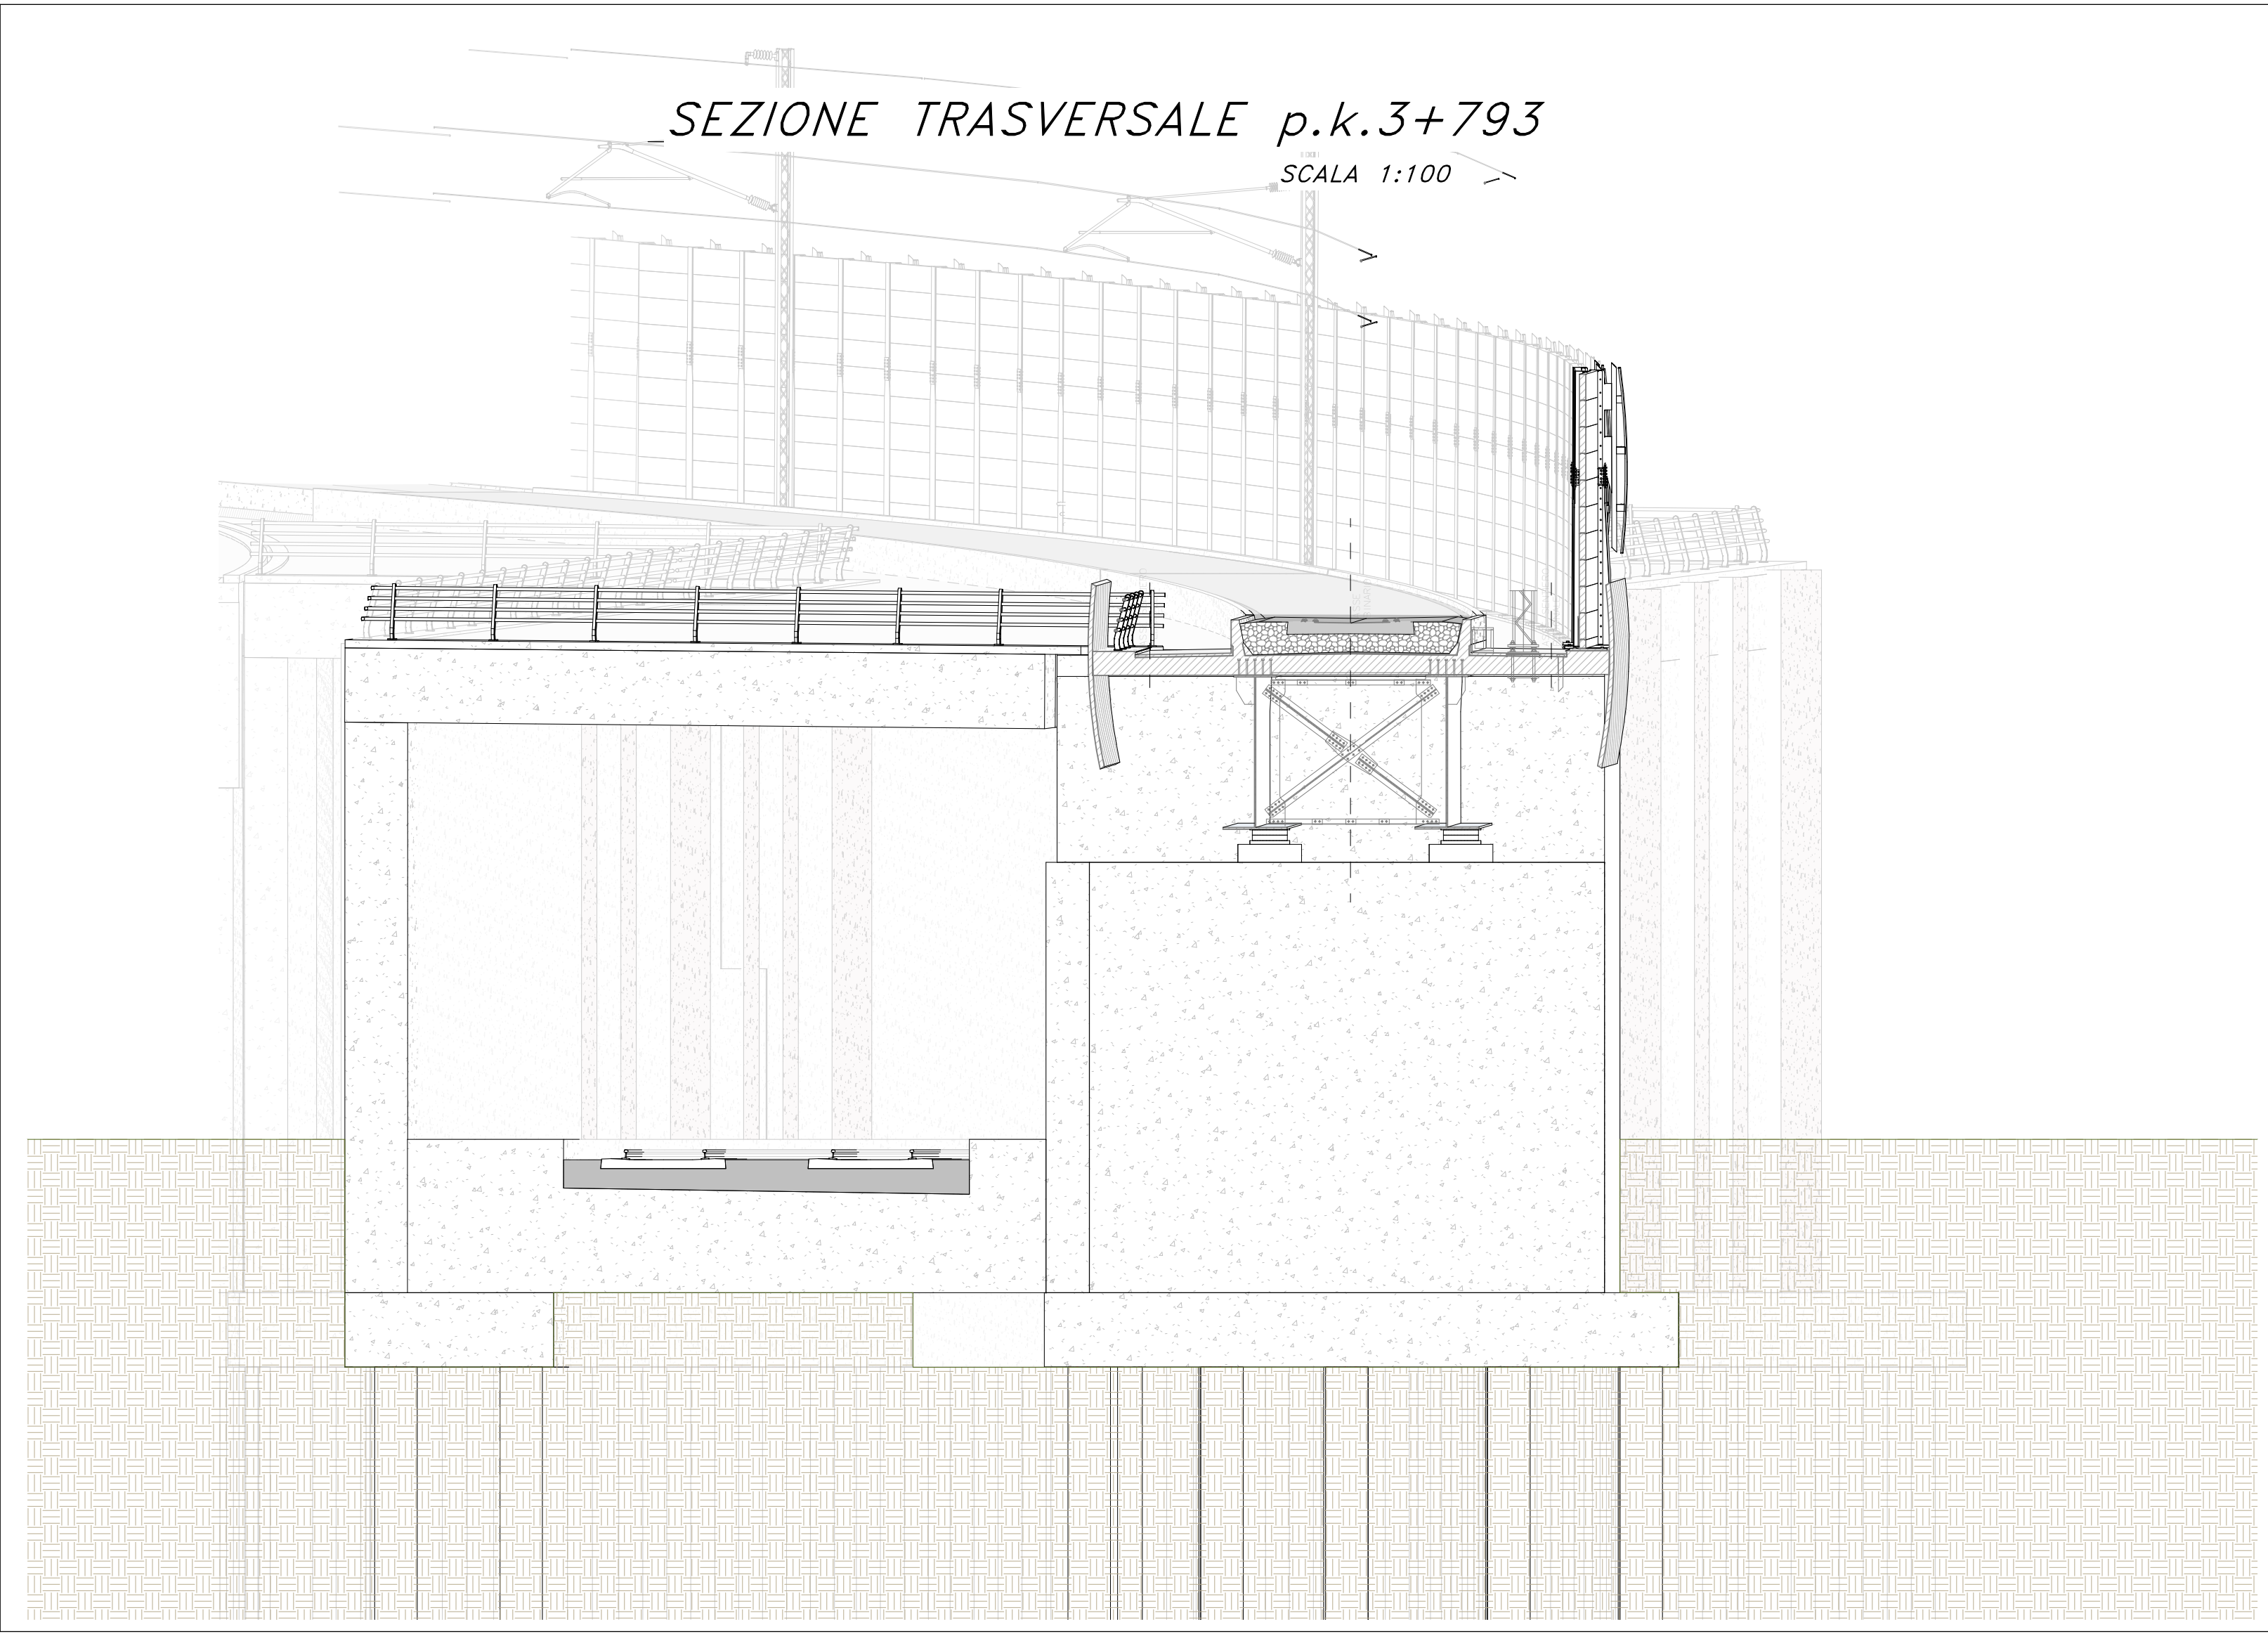

PROGETTAZIONE:

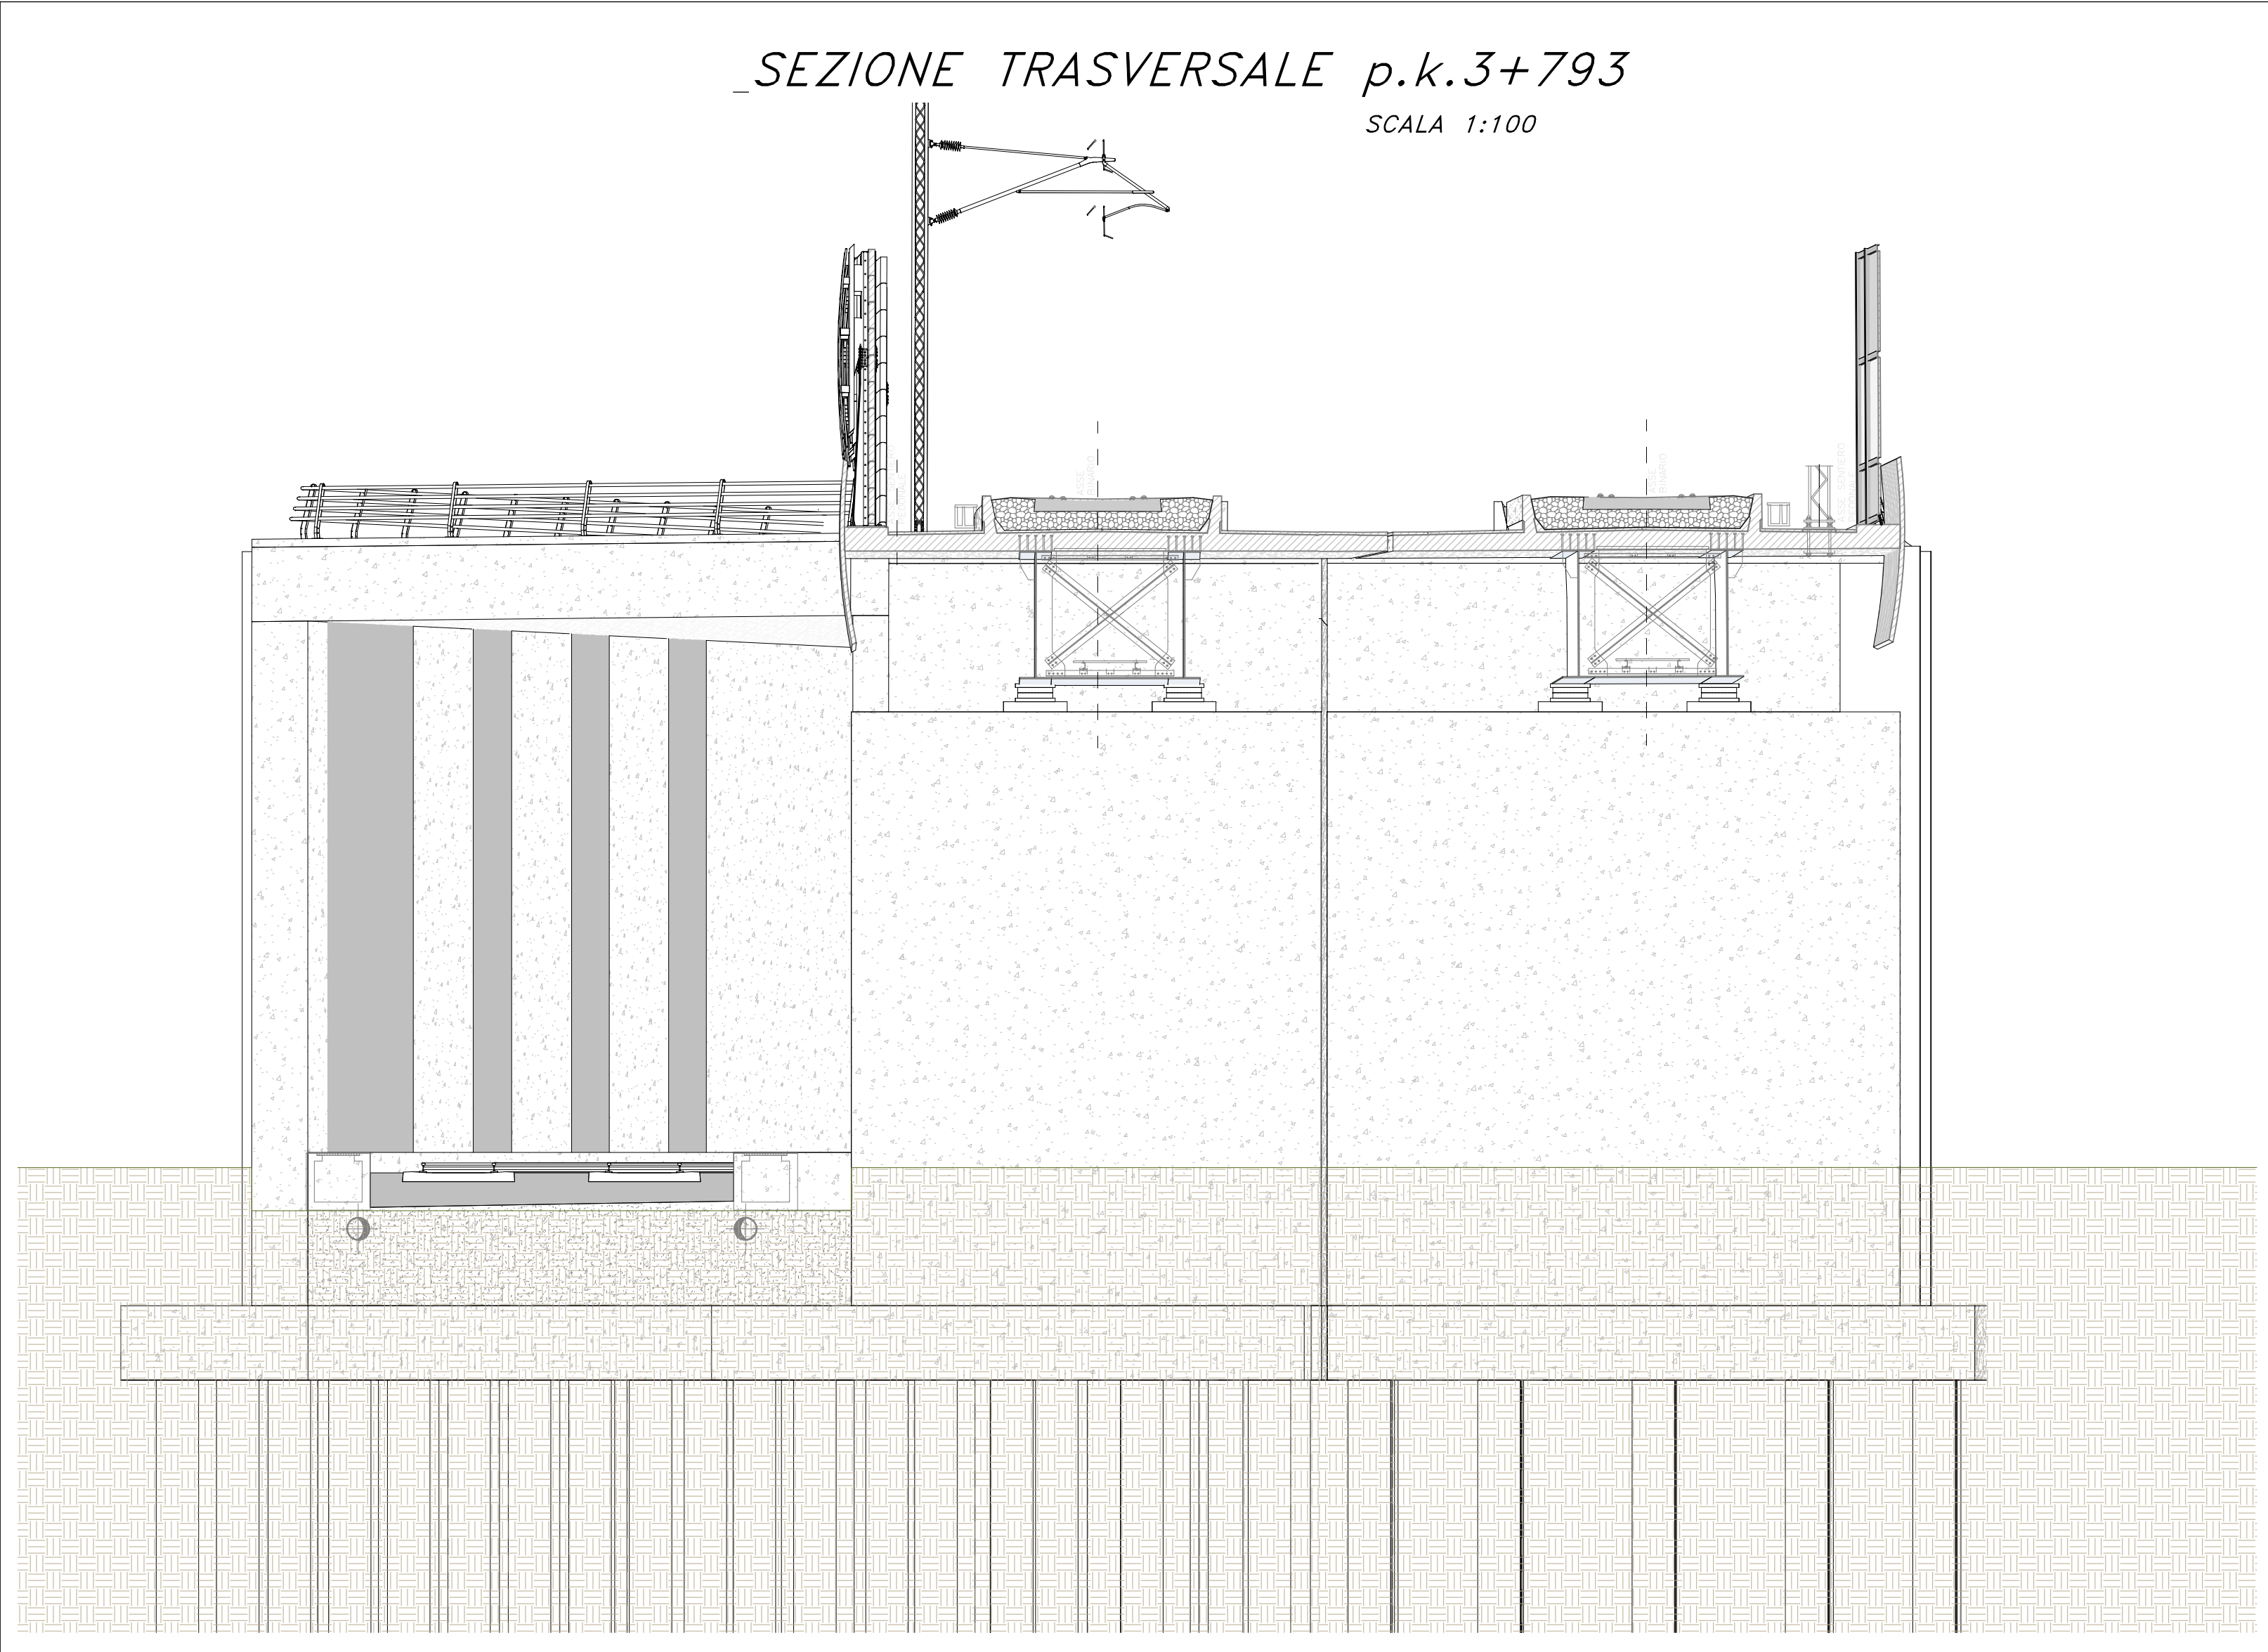

DIREZIONE TECNICA

U.O. OPERE CIVILI

PROGETTO DI FATTIBILITA' TECNICO ECONOMICA DI 2^ FASE

NPP 0258 - GRONDA MERCI DI ROMA
GRONDA MERCI DI ROMA CINTURA NORD

GA02-Galleria Artificiale Val d'Ala
Pianta, prospetto e sezioni

COMMESSA		LOTTO	FASE	ENTE	OPERADISCIPLINA		PROGR.	REV.
NR4E		21	R	09	P2	GA0200	001	A

Revis.	Descrizione	Redatto	Data	Verificato	Data	Approvato	Data	Autorizzato/Data
A	Emissione esecutiva	S. Mignani D. Lancia	Luglio 2021	S. Di Sgno	Luglio 2021	T. Farni	Luglio 2021	A. Vignoli Luglio 2021

File: NR4E21R09P2GA0200001A.DWG

n. Elab.