


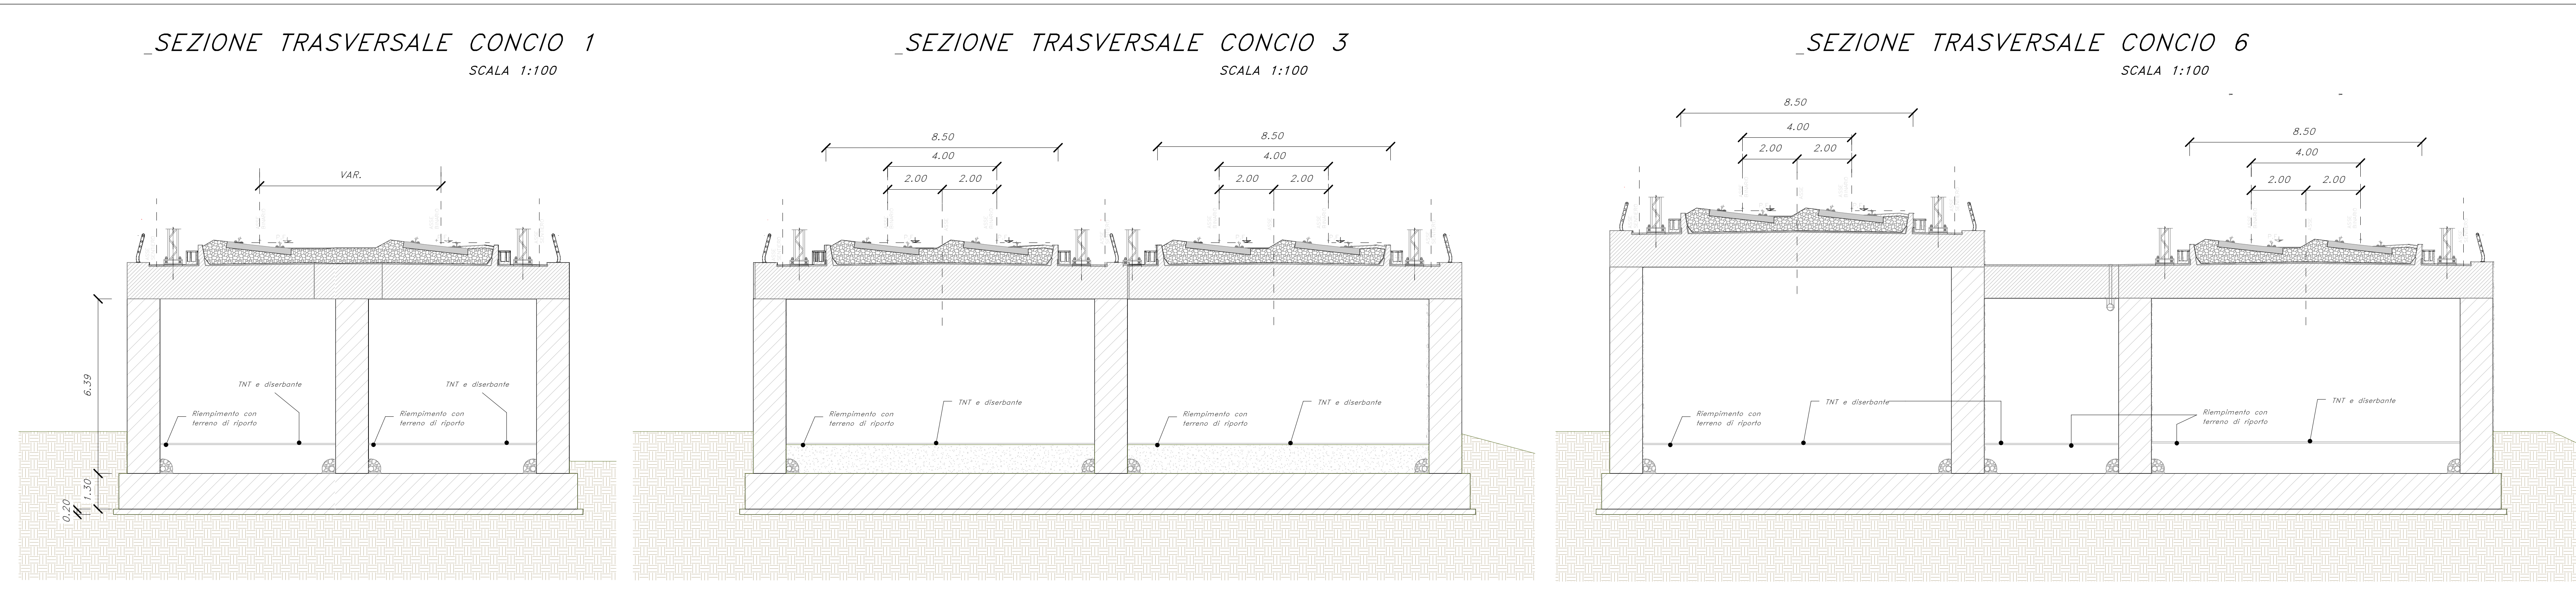
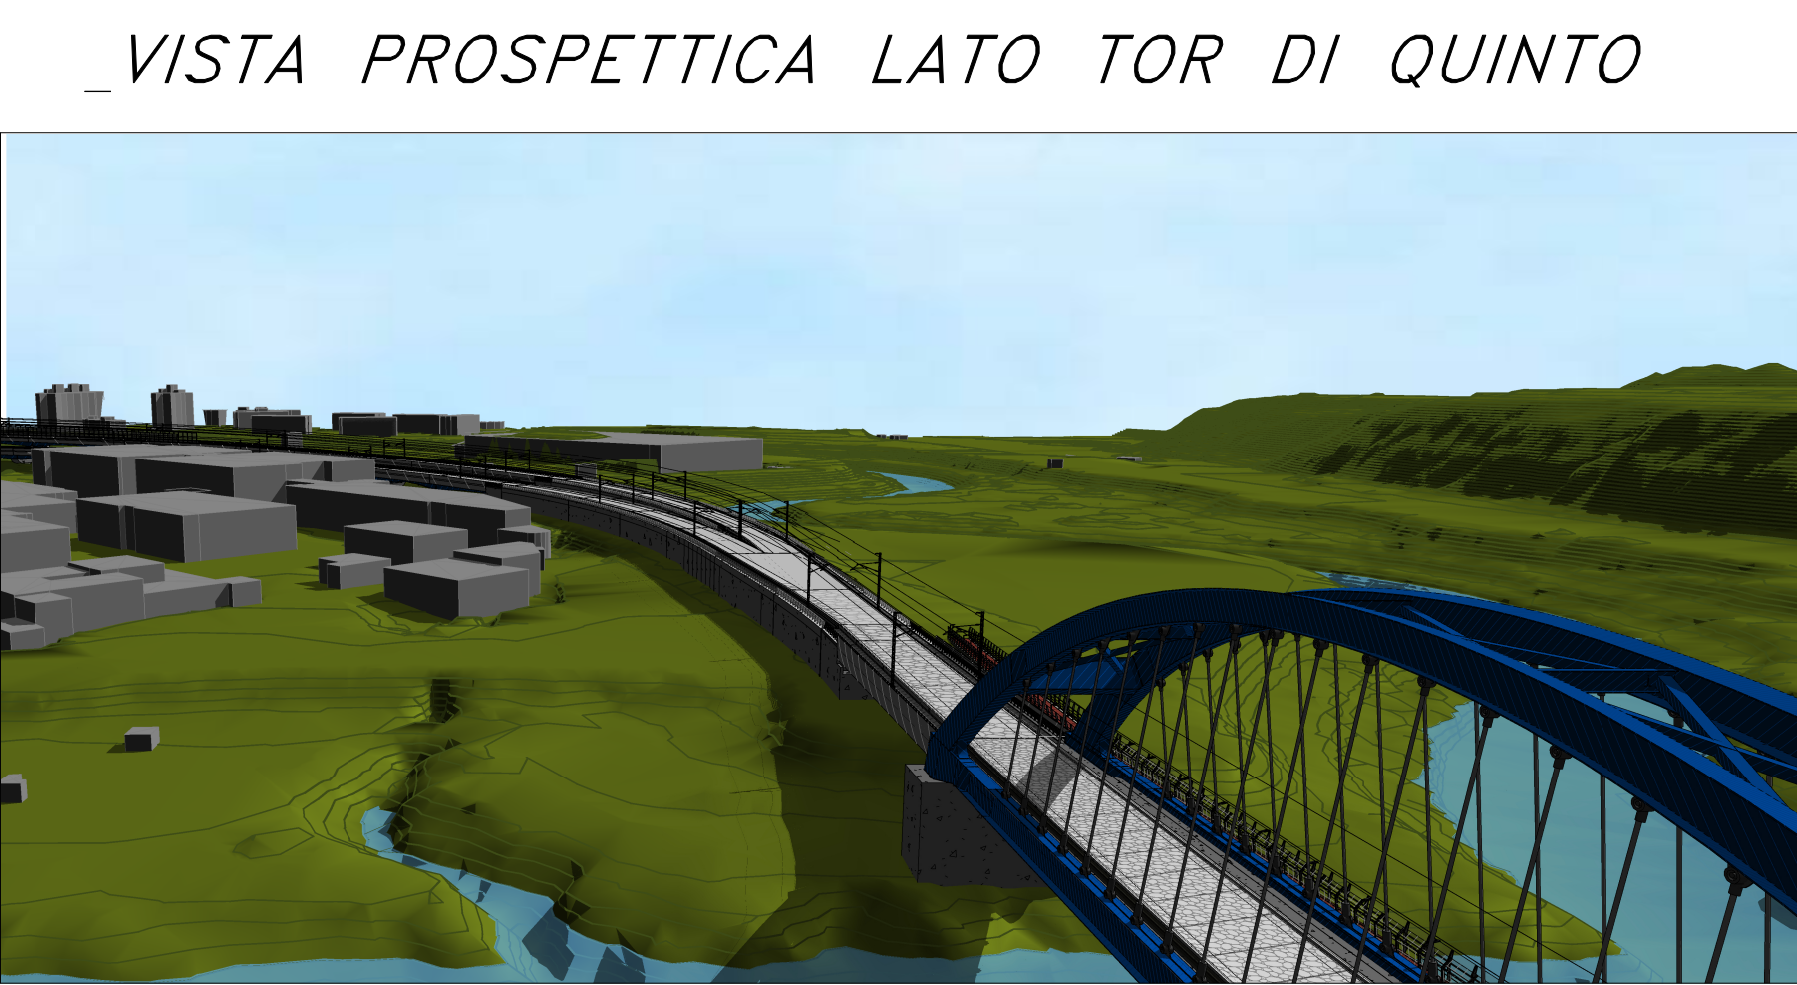
 


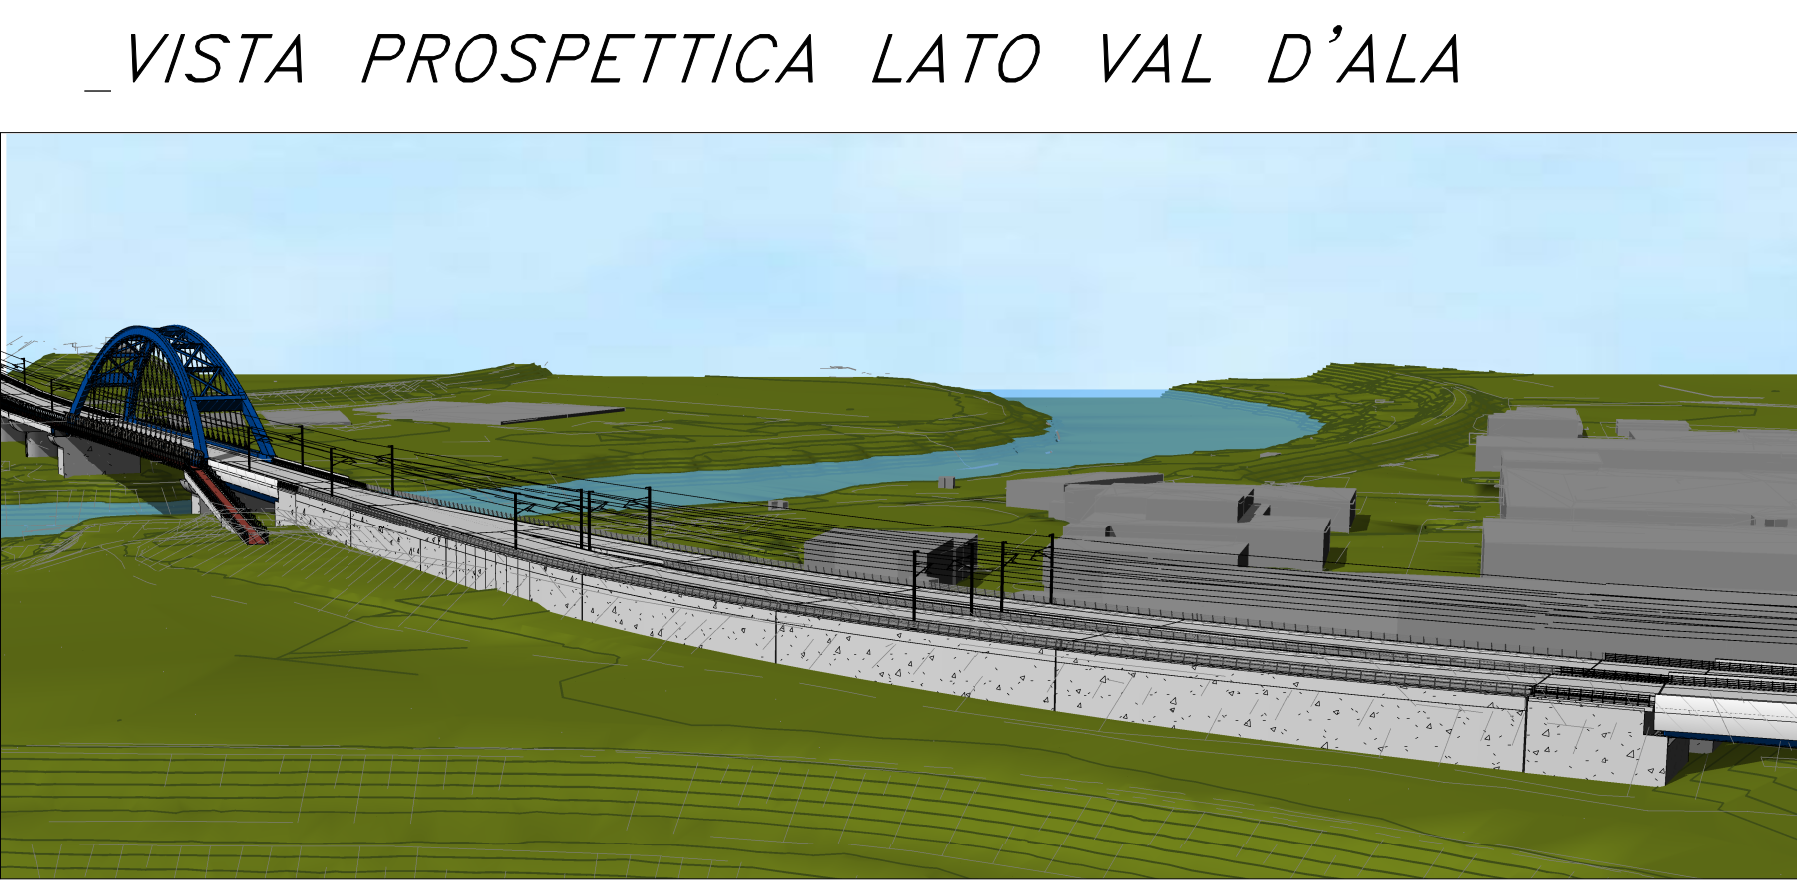

COMMITTENTE:

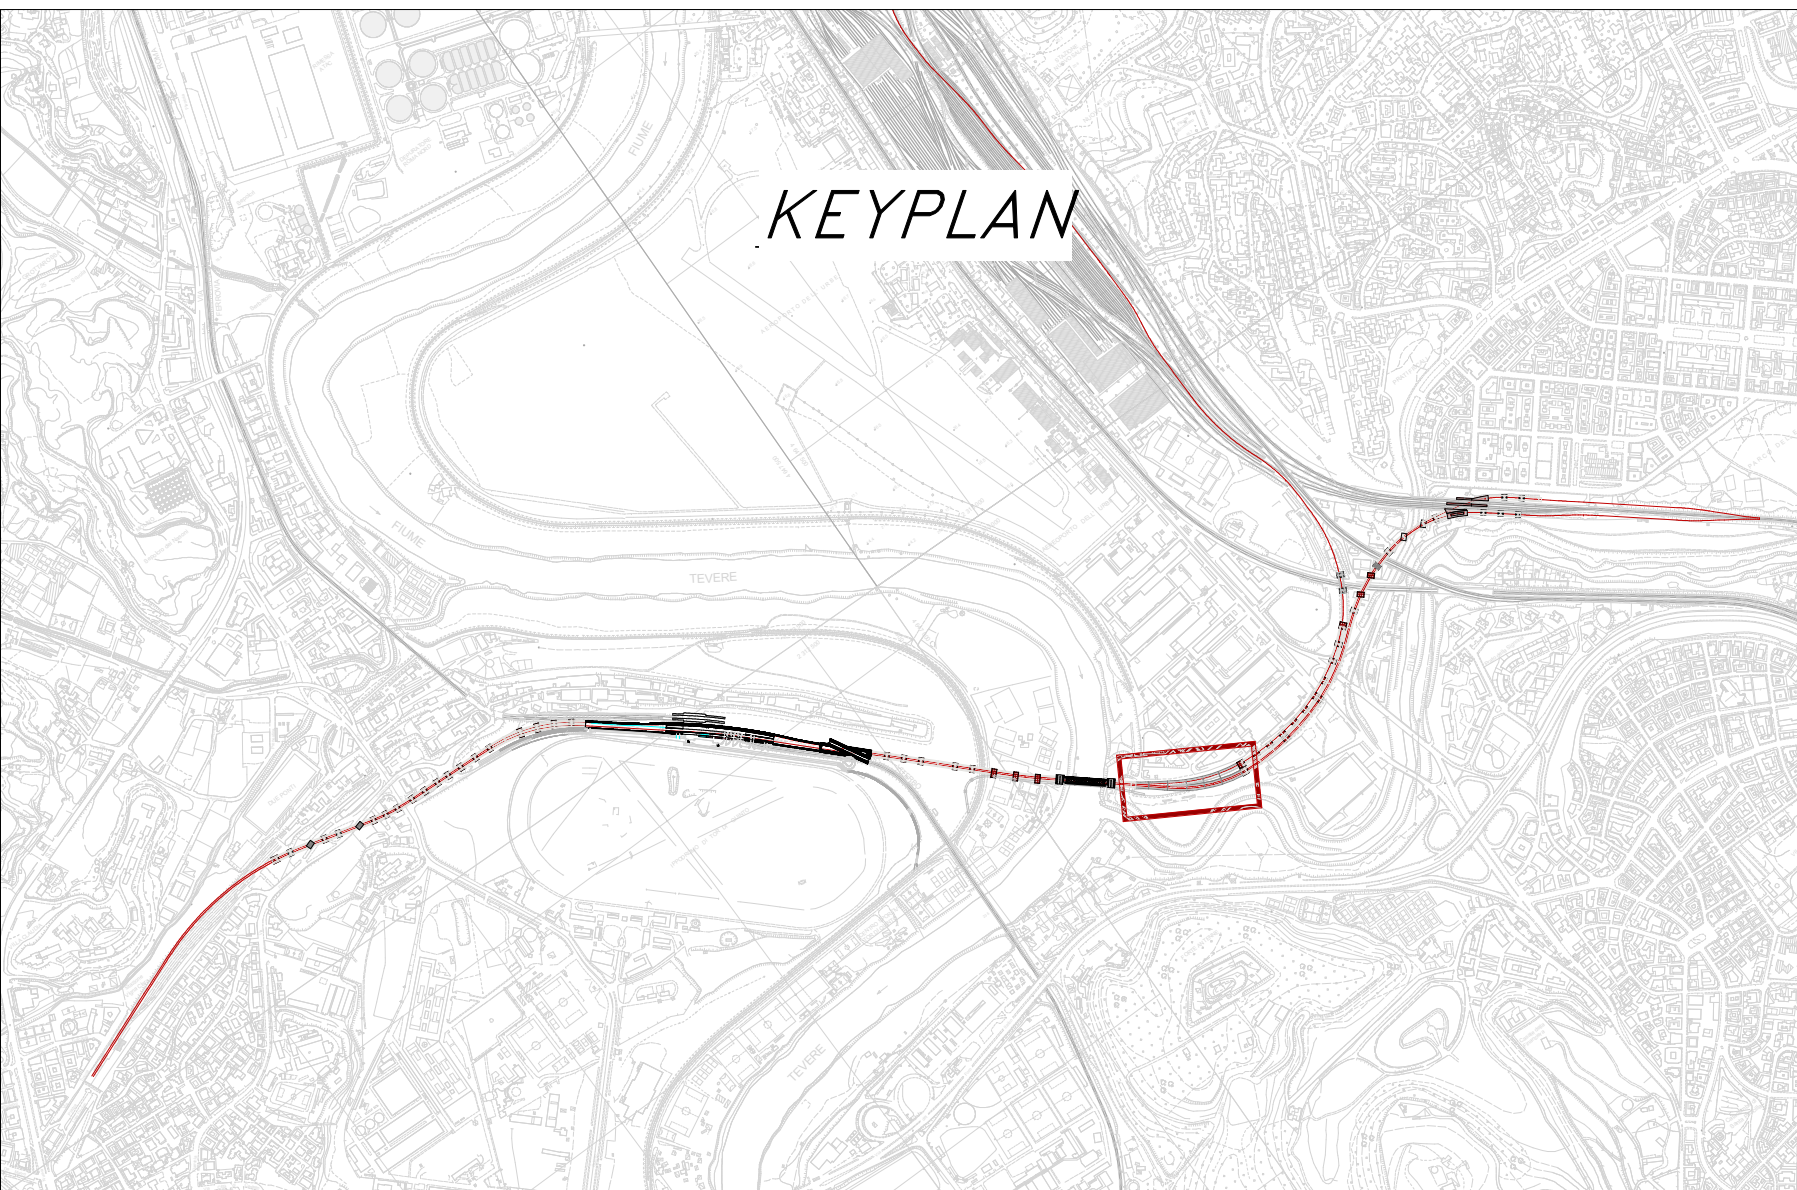

PROGETTAZIONE:

 

DIREZIONE TECNICA
U.O. OPERE CIVILI

PROGETTO DI FATTIBILITA' TECNICO ECONOMICA DI 2ª FASE

NPP 0258 - GRONDA MERCI DI ROMA
GRONDA MERCI DI ROMA CINTURA NORD

VI02-Viadotto Scatolare Tevere-Salaria
Pianta, prospetto e sezioni

SCALA:		Vario
--------	--	-------

COMMESSA LOTTO FASE ENTE OPERA/DISCIPLINA PROGR. REV.

NR4E 21 R 09 P2 VI0200 001 A

Revis.	Descrizione	Redatto	Data	Verificato	Data	Approvato	Data	Autore/Disegnato
A	Emissione esecutiva	S. Mignani D. Lancia	Luglio 2021	S. Di Sarno L. Pavesi	Luglio 2021	T. Pavesi	Luglio 2021	A. Vignoli Luglio 2021

File: NR4E21R09P2VI0200001A.DWG

n. Elab.