
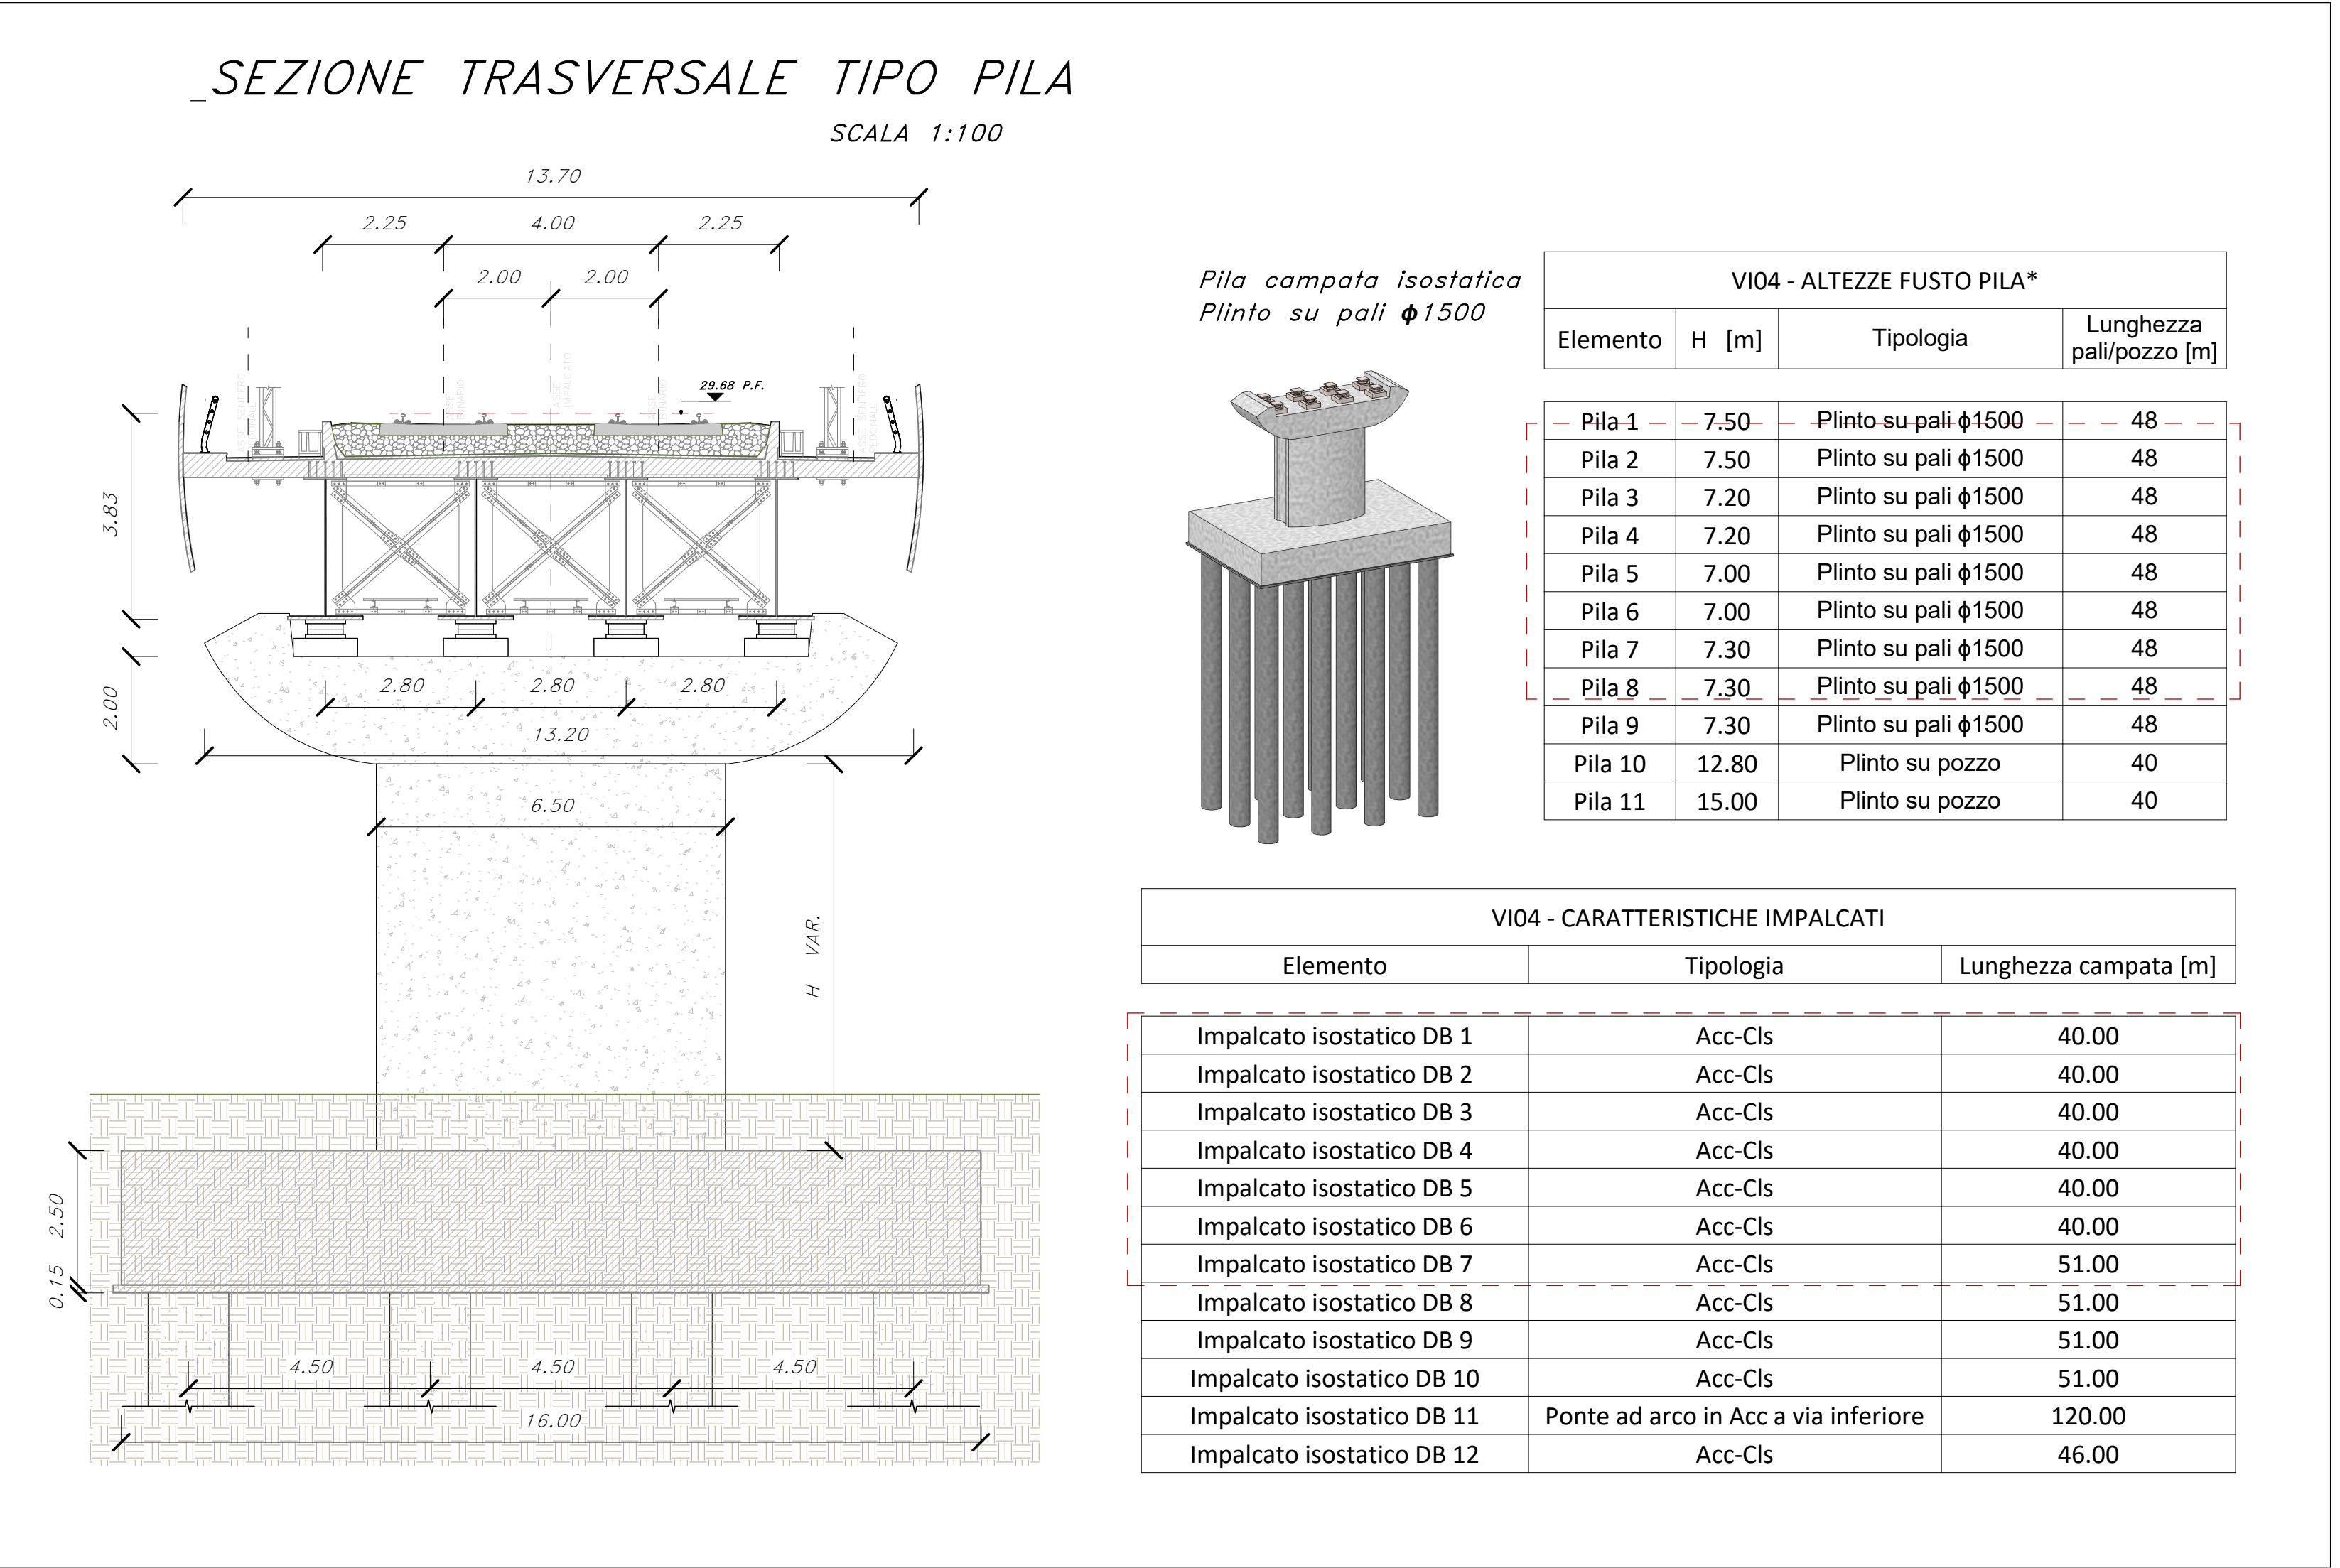
 
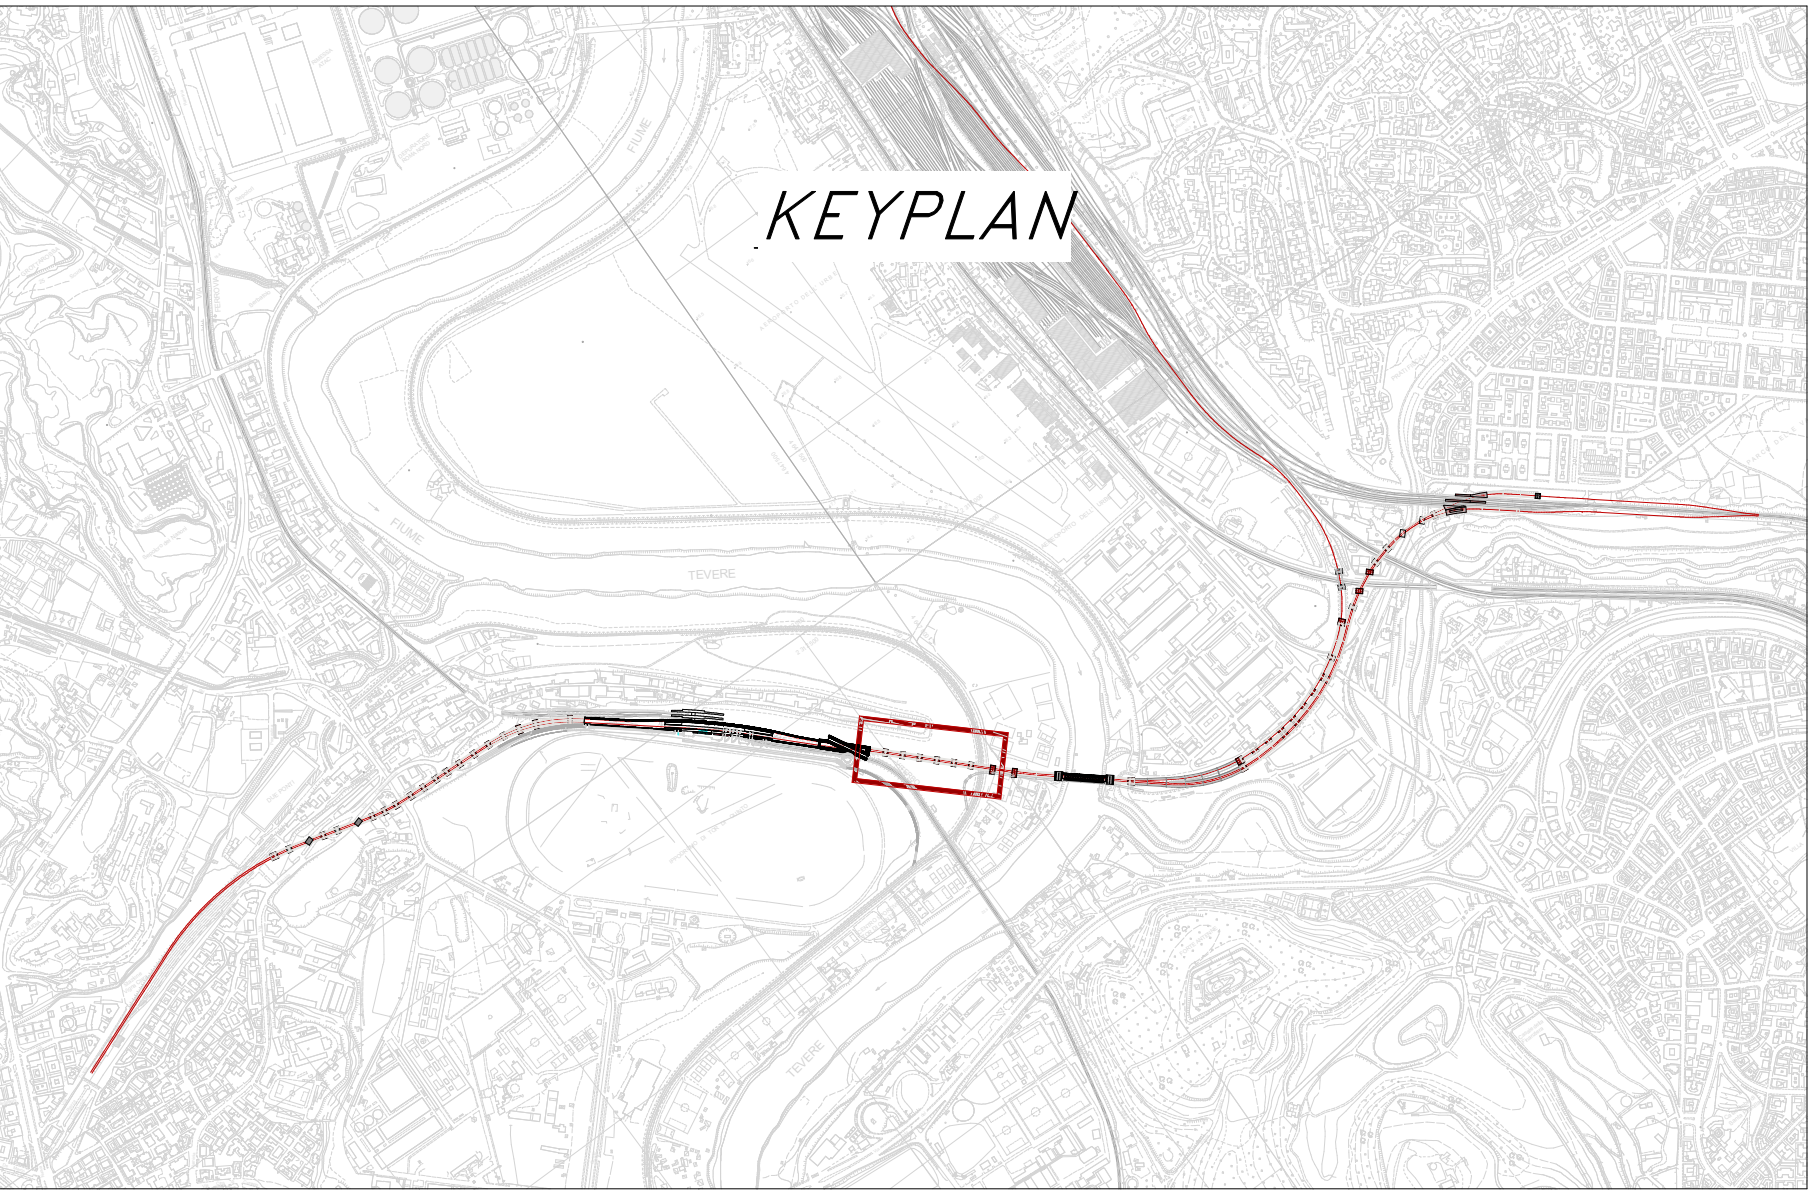


 

COMMITTENTE:

RFI
RETE FERROVIARIA ITALIANA
GRUPPO FERROVIE DELLO STATO ITALIANE

PROGETTAZIONE:

ITALFERR
GRUPPO FERROVIE DELLO STATO ITALIANE

DIREZIONE TECNICA
U.O. OPERE CIVILI

PROGETTO DI FATTIBILITA' TECNICO ECONOMICA DI 2ª FASE

NPP 0258 - GRONDA MERCI DI ROMA
GRONDA MERCI DI ROMA CINTURA NORD

VI04-Viadotto Tevere
Pianta, prospetto e sezioni - tav.1d12

SCALA: Varie

COMMESSA LOTTO FASE ENTE OPERA/DISCIPLINA PROG. REV.

NR4E 21 R 09 PZ VI0400 001 A

Rev.	Descrizione	Redatto	Data	Verificato	Data	Approvato	Data	Autore
A	Emissione esecutiva	15 luglio 201	15 luglio 201	15 luglio 201	15 luglio 201	15 luglio 201	15 luglio 201	15 luglio 201

File: NR4E21R09PZVI0400001A.DWG

n. Bibt: