
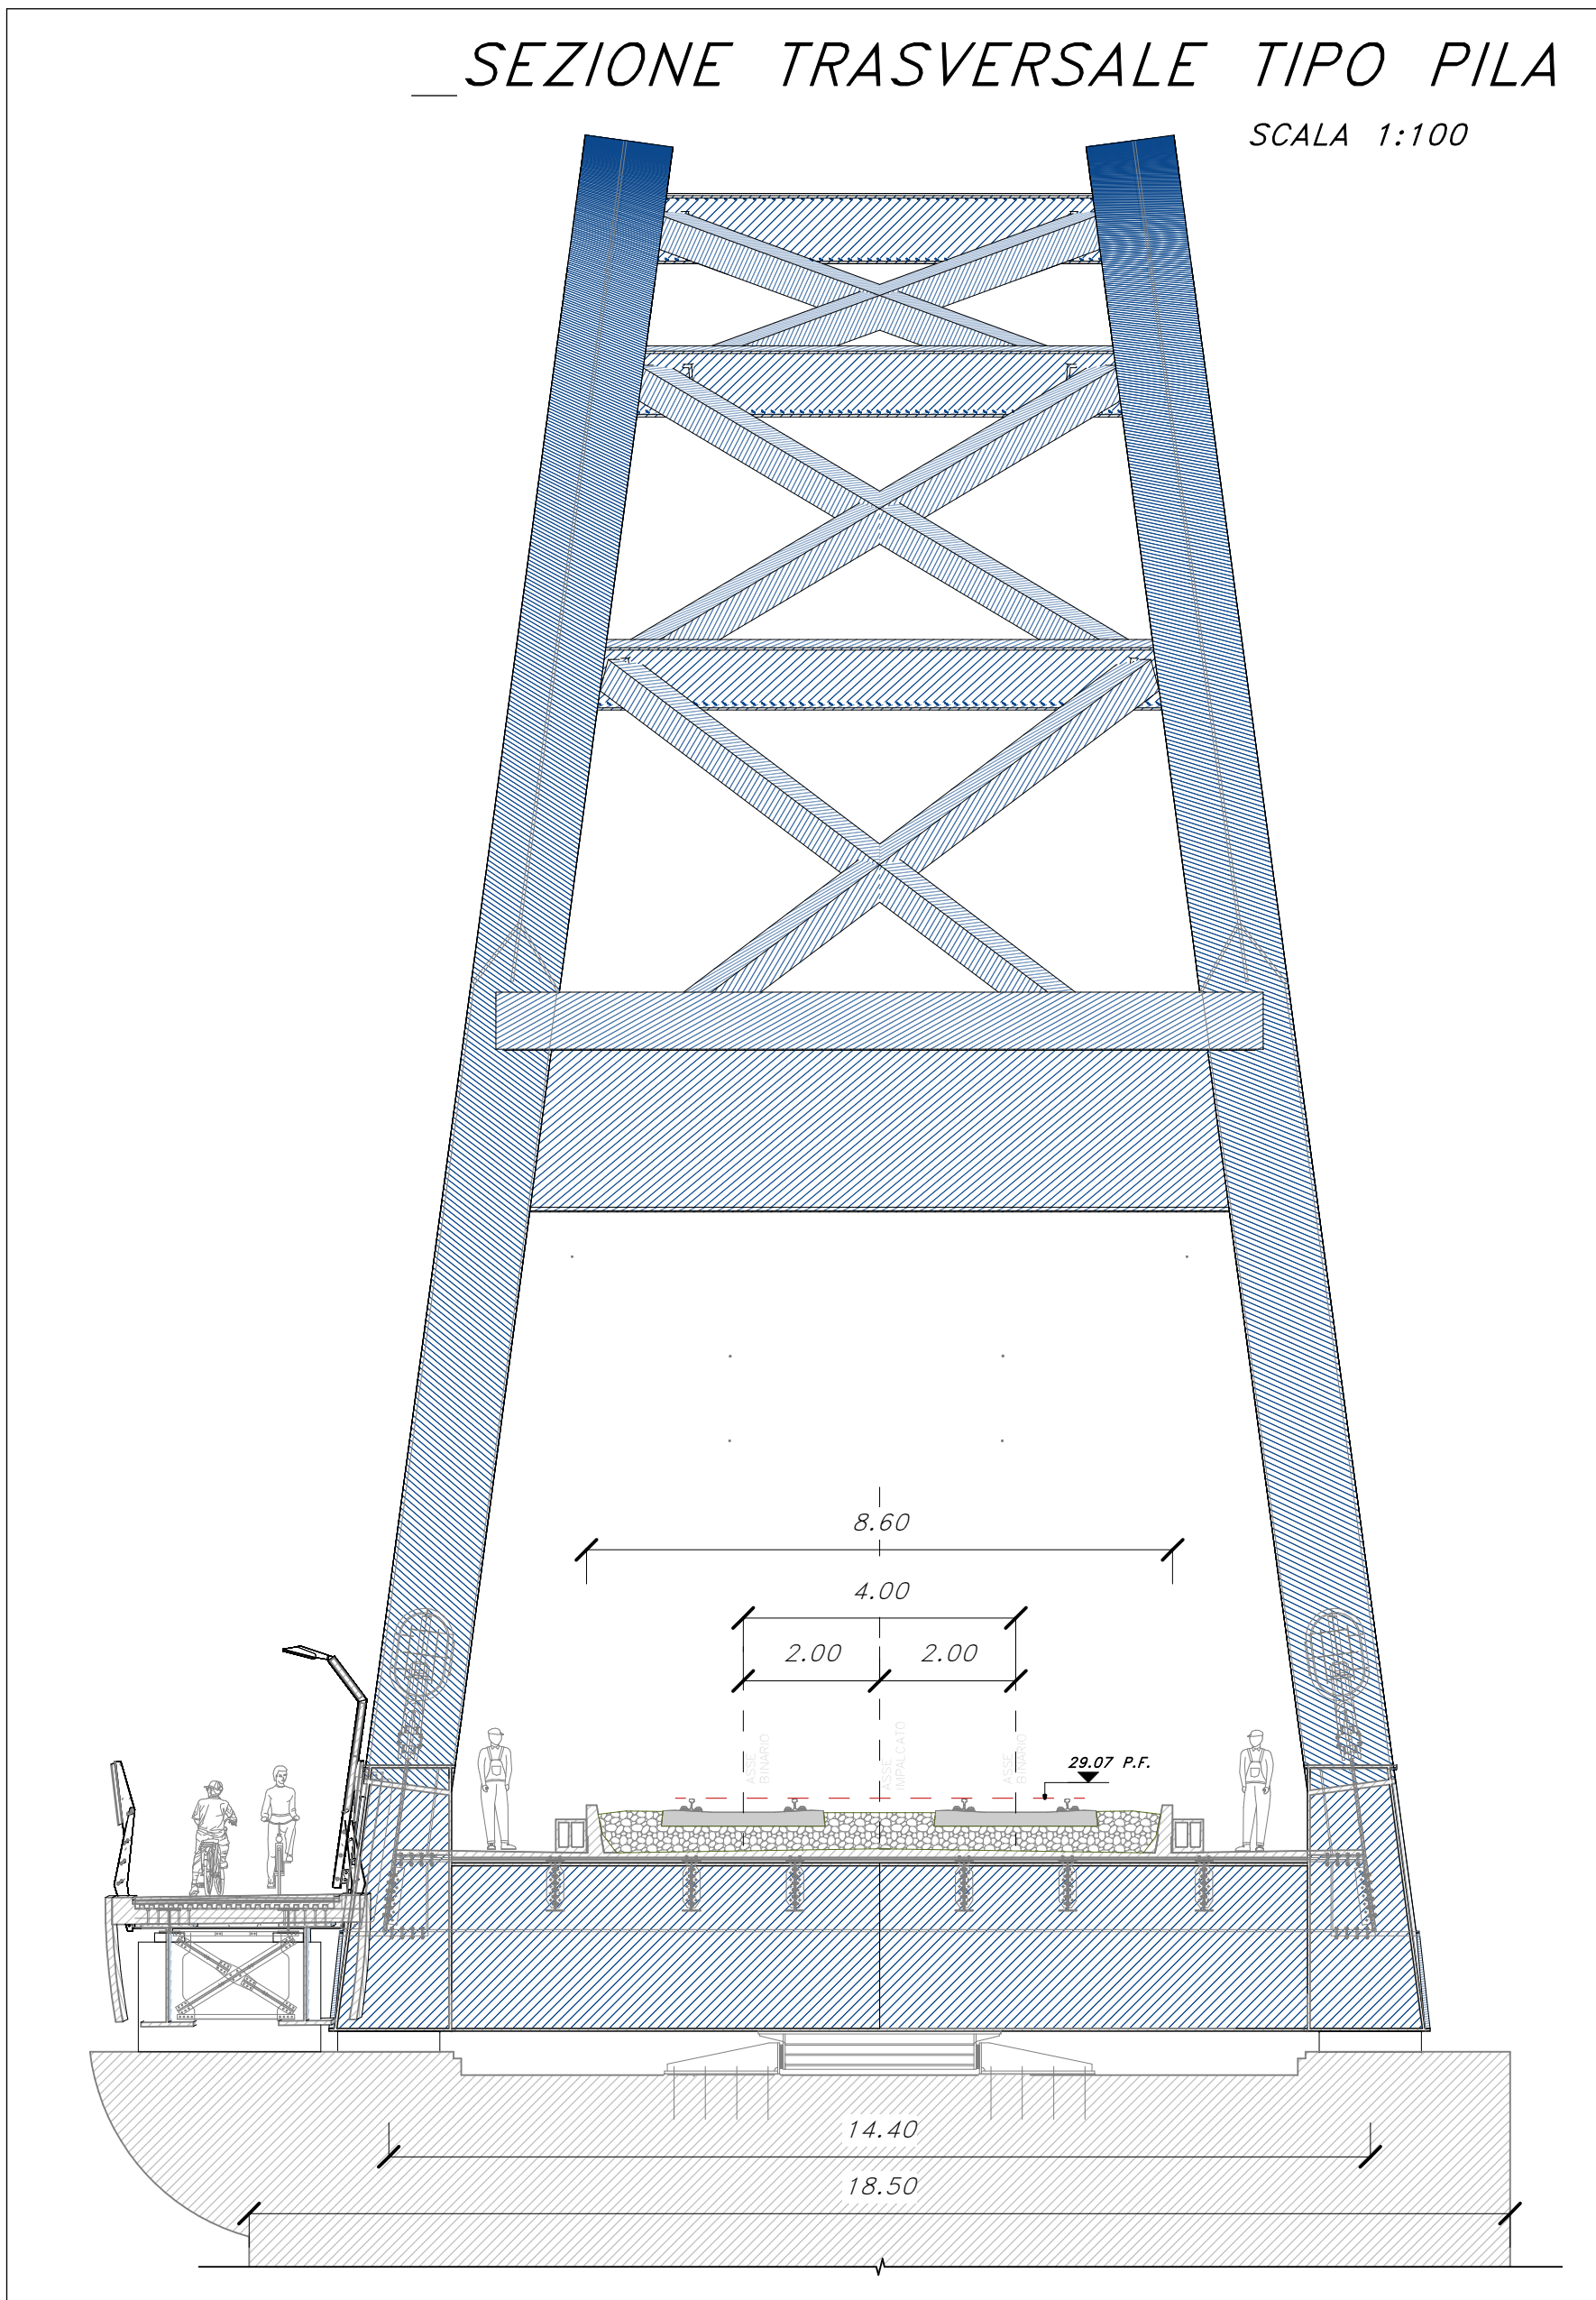
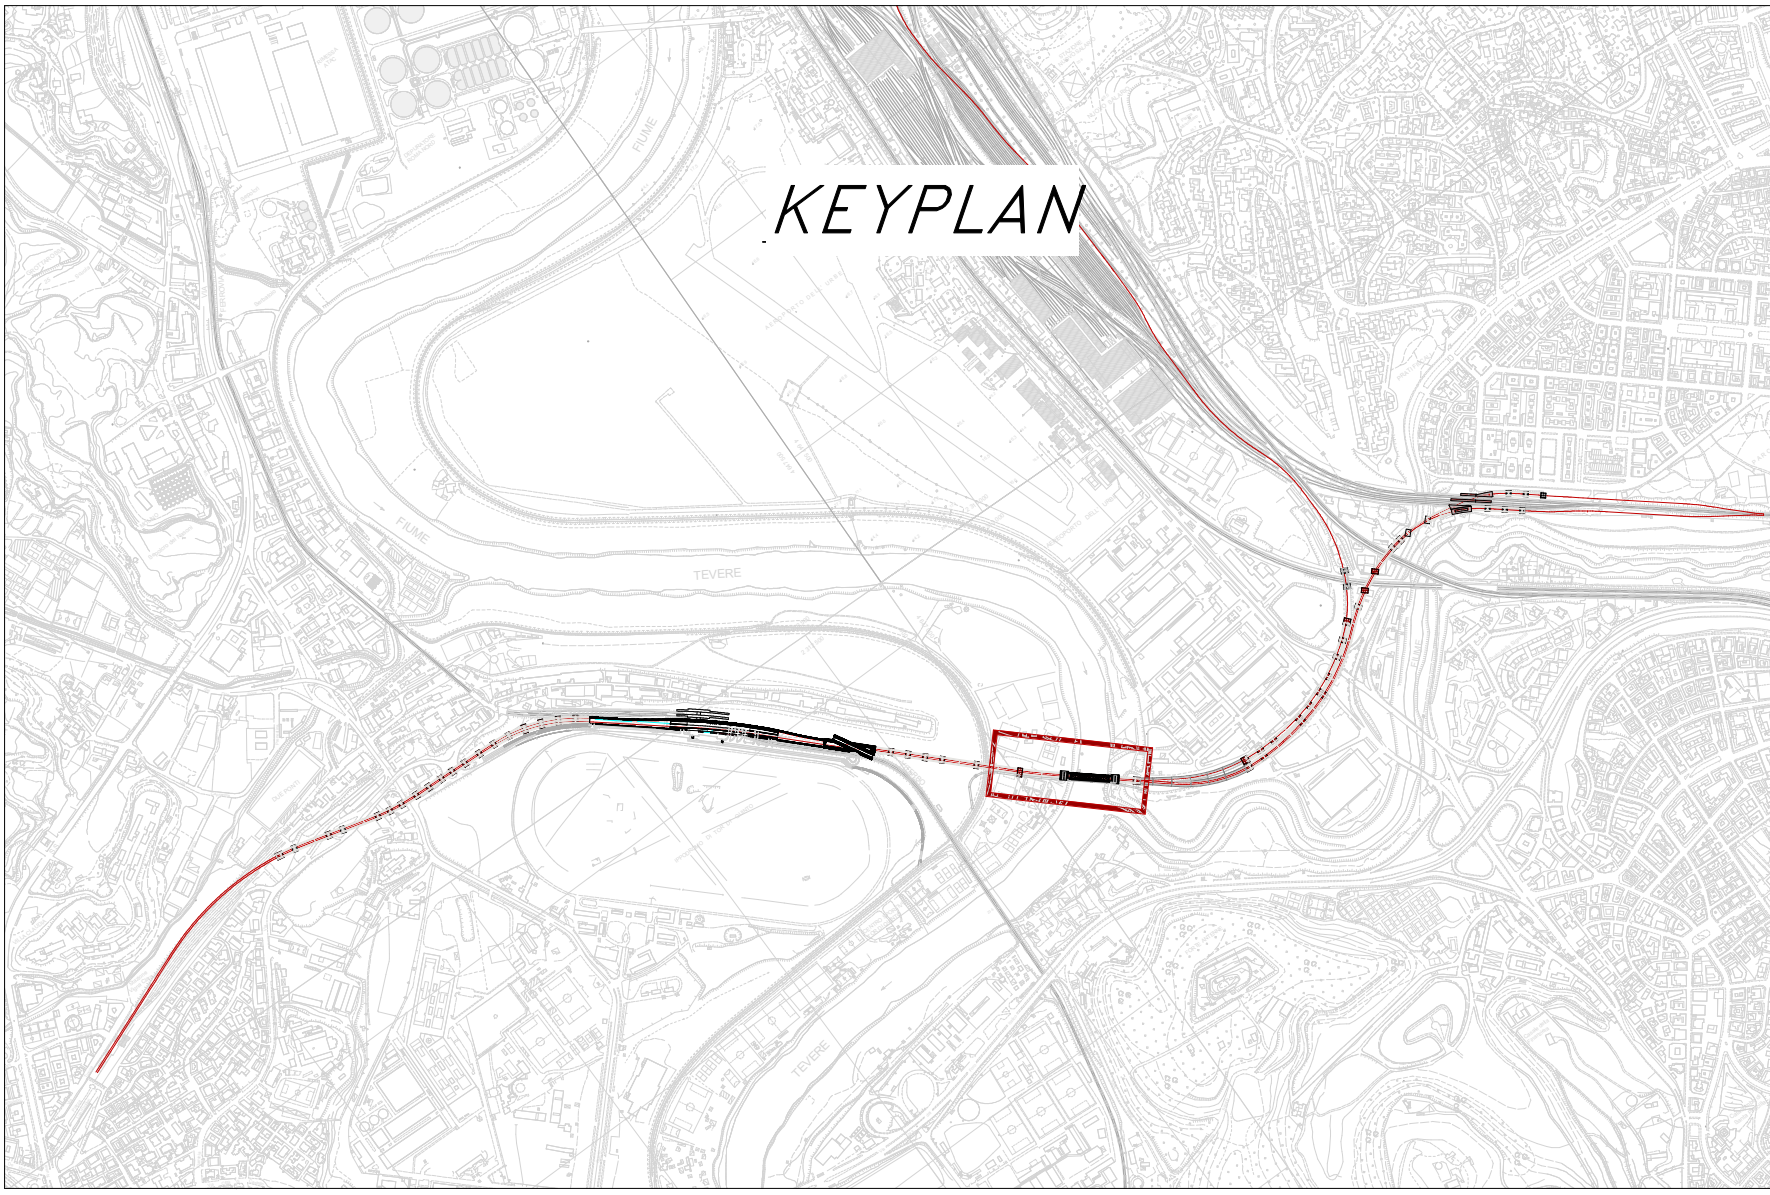
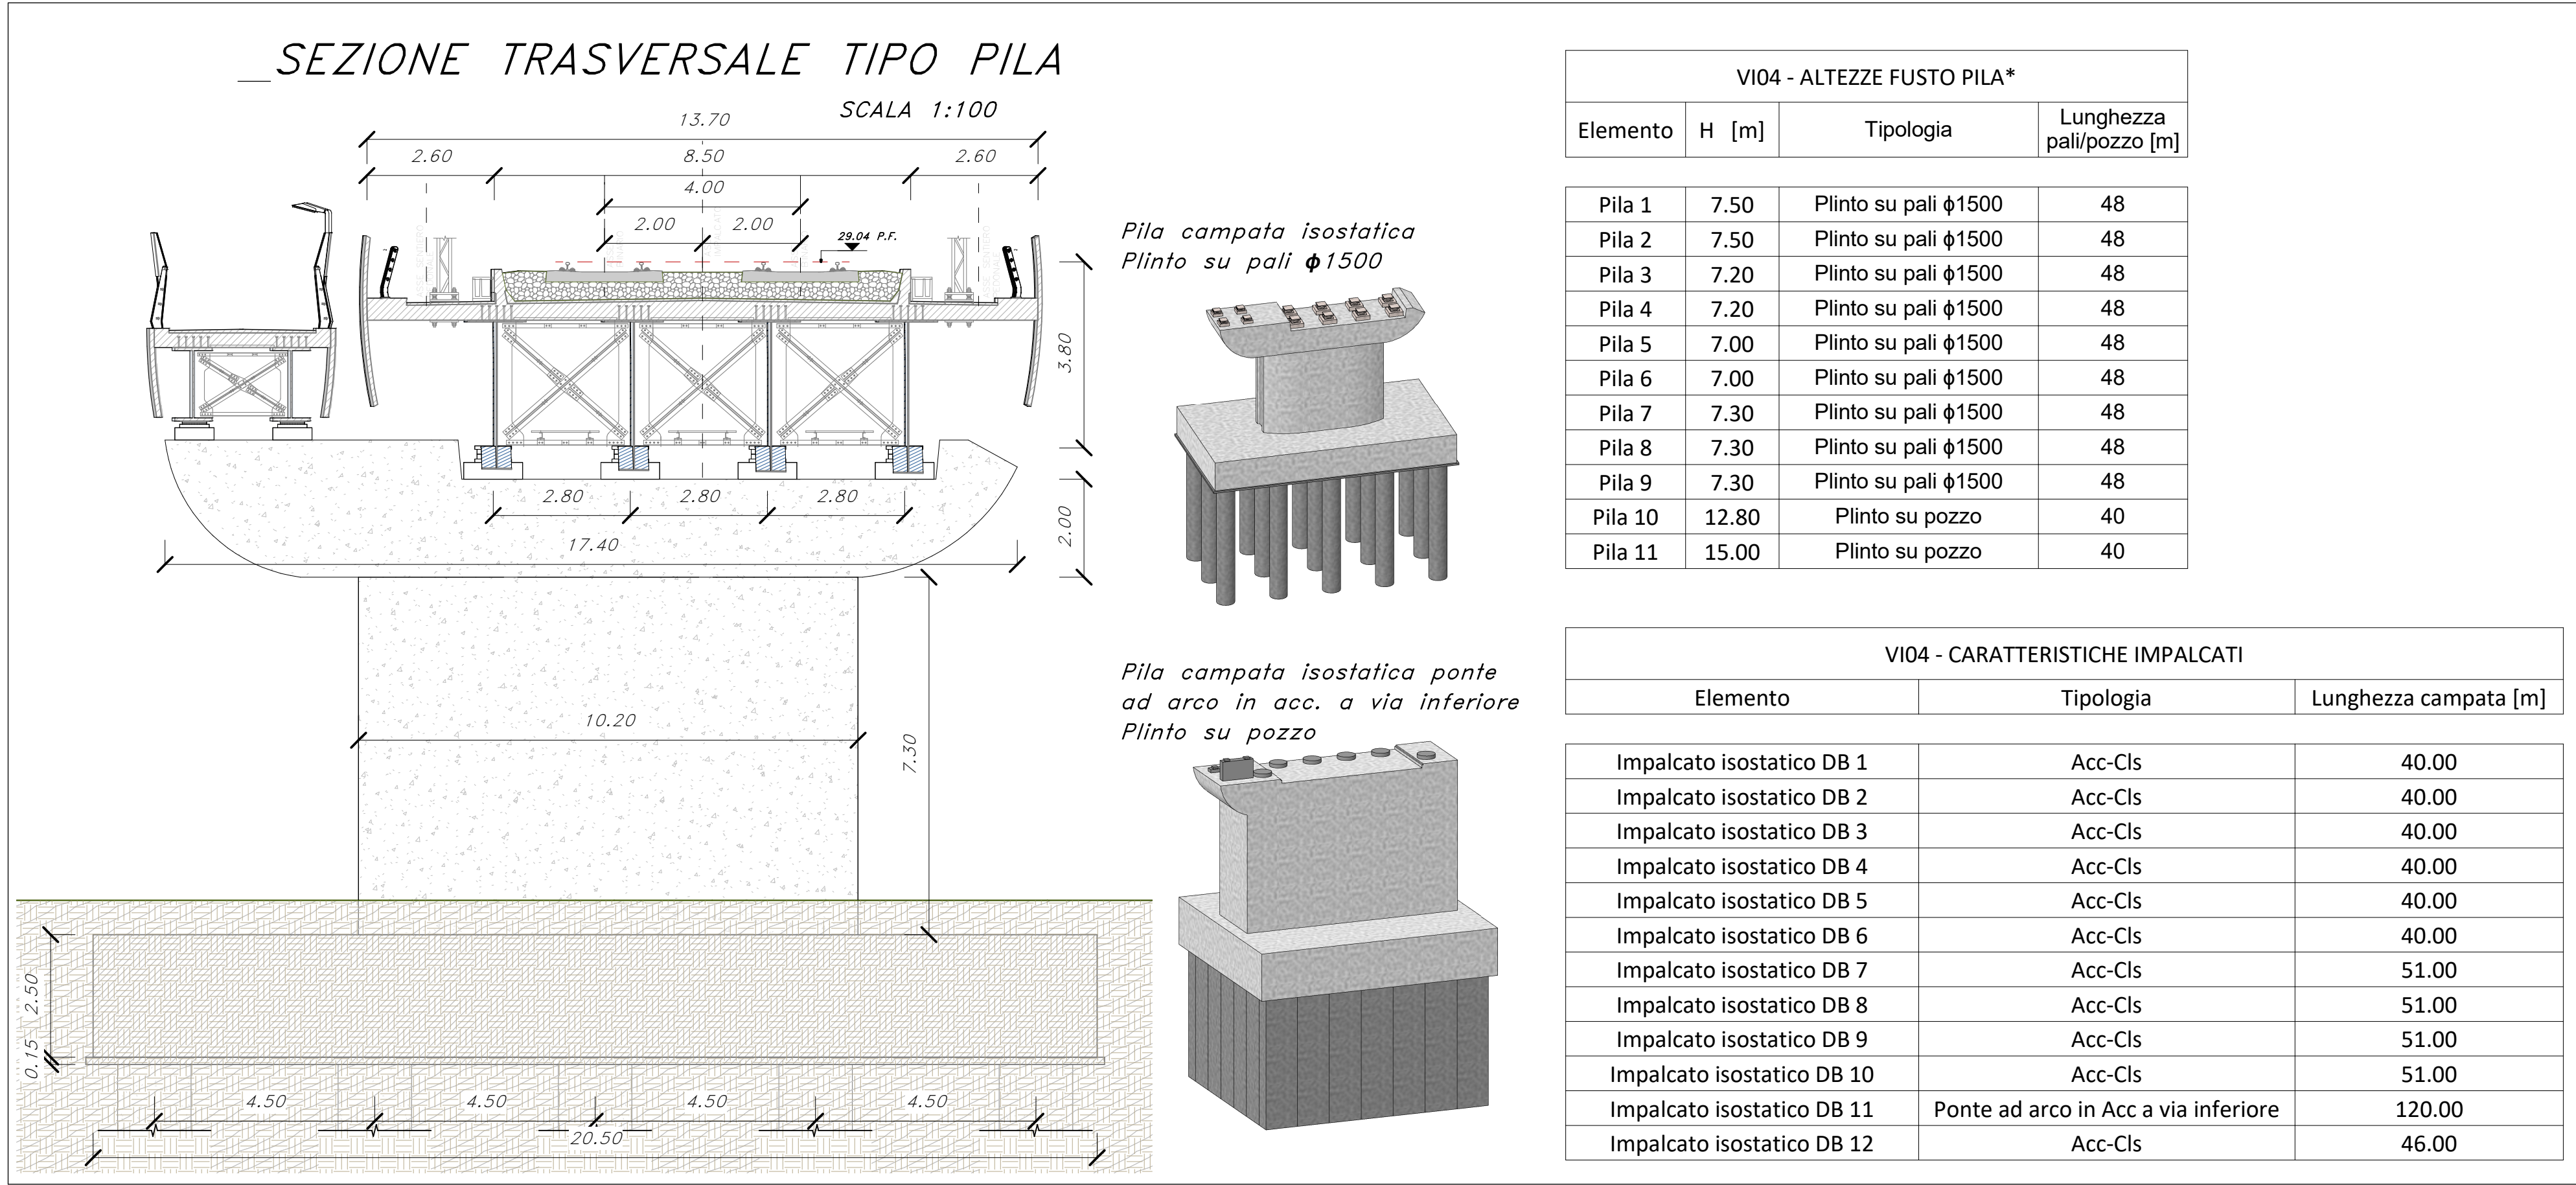
 


 

COMMITTENTE: **RFI**
RETE FERROVIARIA ITALIANA
GRUPPO FERROVIE DELLO STATO ITALIANE

PROGETTAZIONE: **ITALFERR**
GRUPPO FERROVIE DELLO STATO ITALIANE

DIREZIONE TECNICA
U.O. OPERE CIVILI

PROGETTO DI FATTIBILITA' TECNICO ECONOMICA DI 2ª FASE

NPP 0258 - GRONDA MERCI DI ROMA
GRONDA MERCI DI ROMA CINTURA NORD

VI04-Viadotto Tevere
Pianta, prospetto e sezioni - tav.2di2

SCALA:
Varie

COMMESSA LOTTO FASE ENTE OPERA/DESCRIZIONE PROG. REV.

NR4E 21 R 09 PZ VI0400 002 A

Rev.	Descrizione	Redatto	Data	Verificato	Data	Approvato	Data	Autovizzato/Data
A	Emissione esecutiva	S. Ing. G. G. G.	15/05/2021	S. Ing. G. G. G.	15/05/2021	S. Ing. G. G. G.	15/05/2021	A. Ing. G. G. G.

File: NPM210392VVI040000A.DWG

n. Elab.