


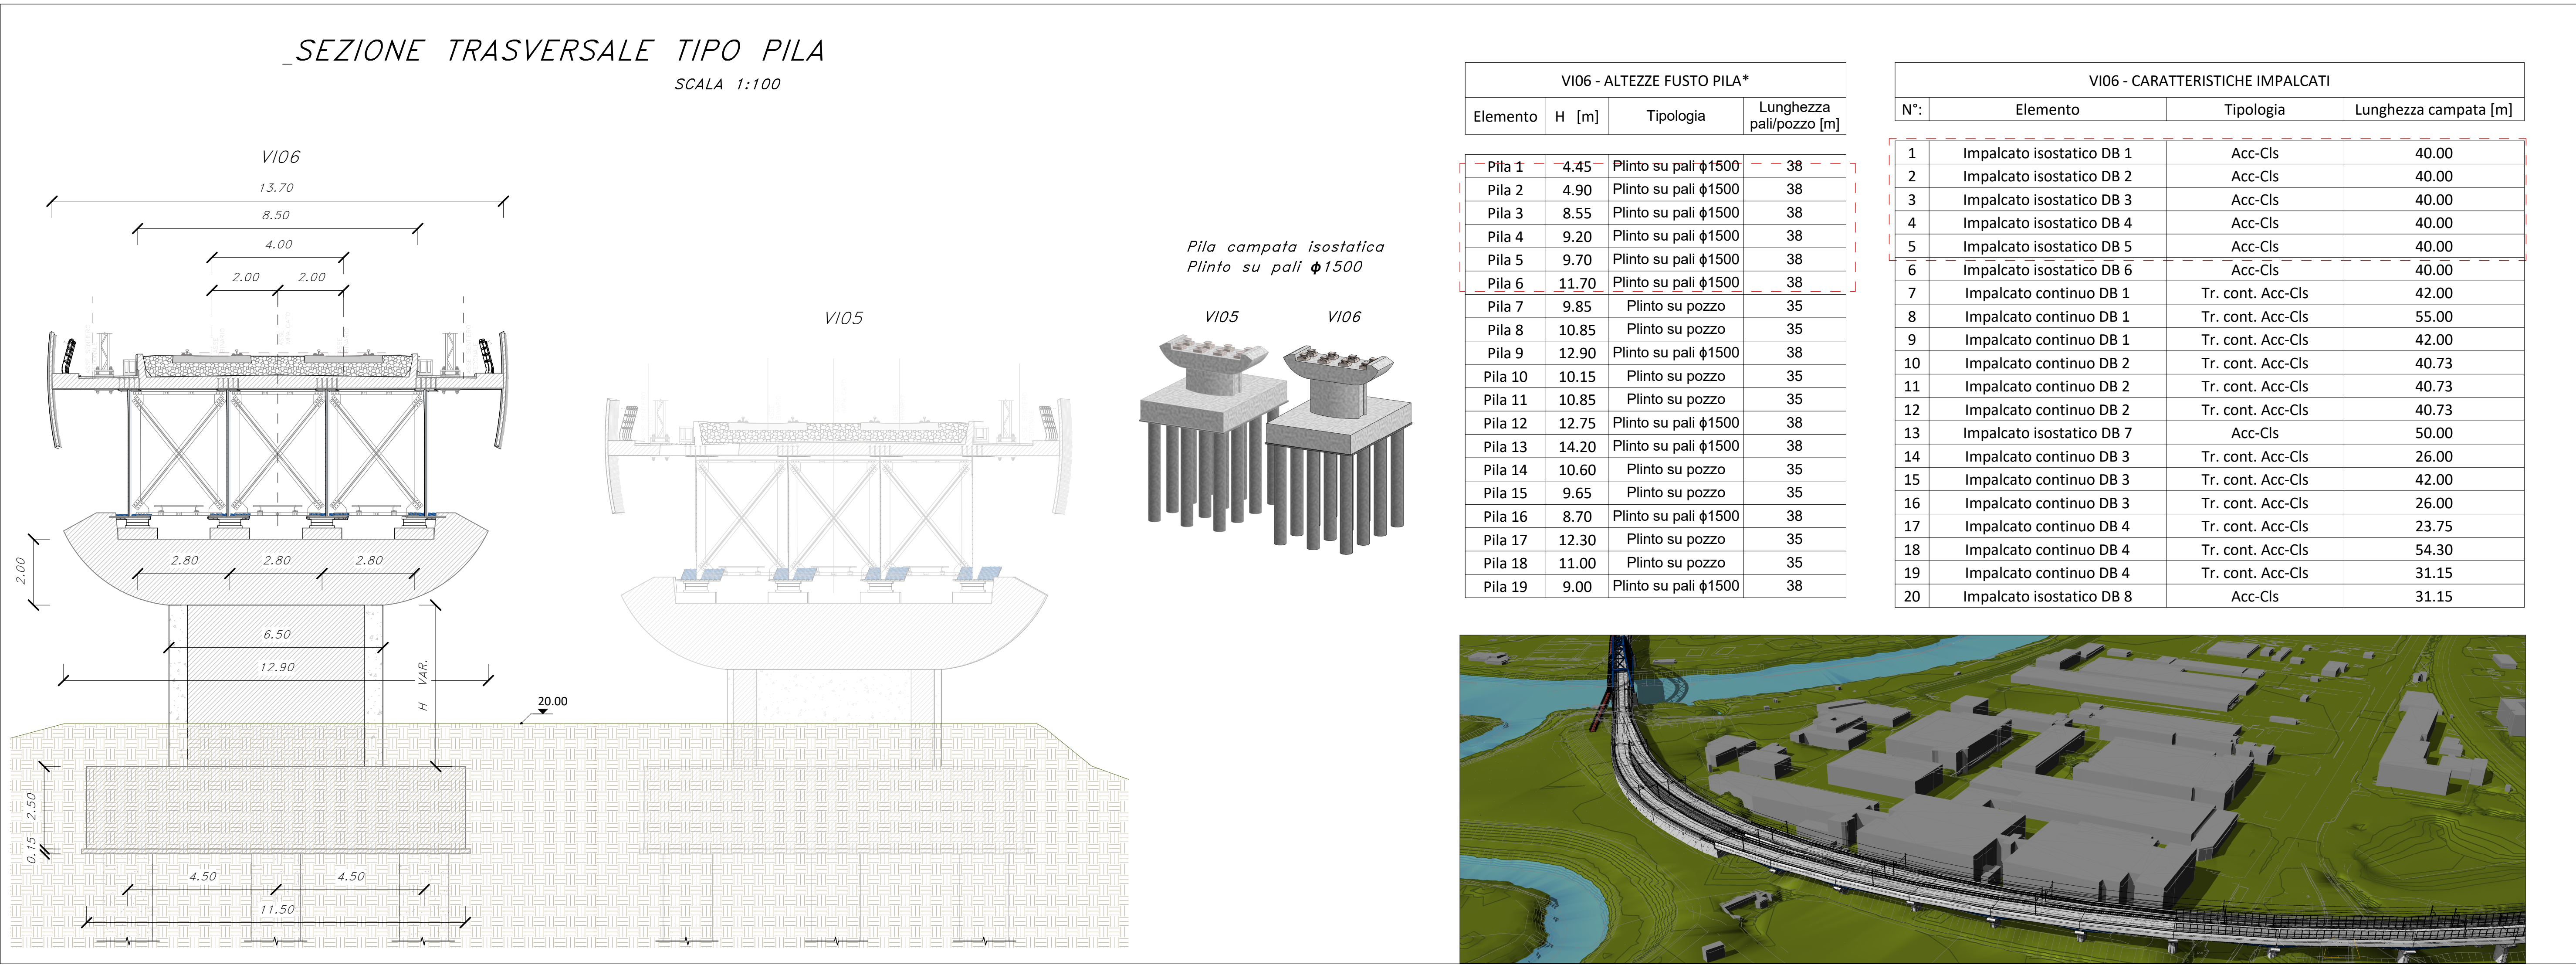
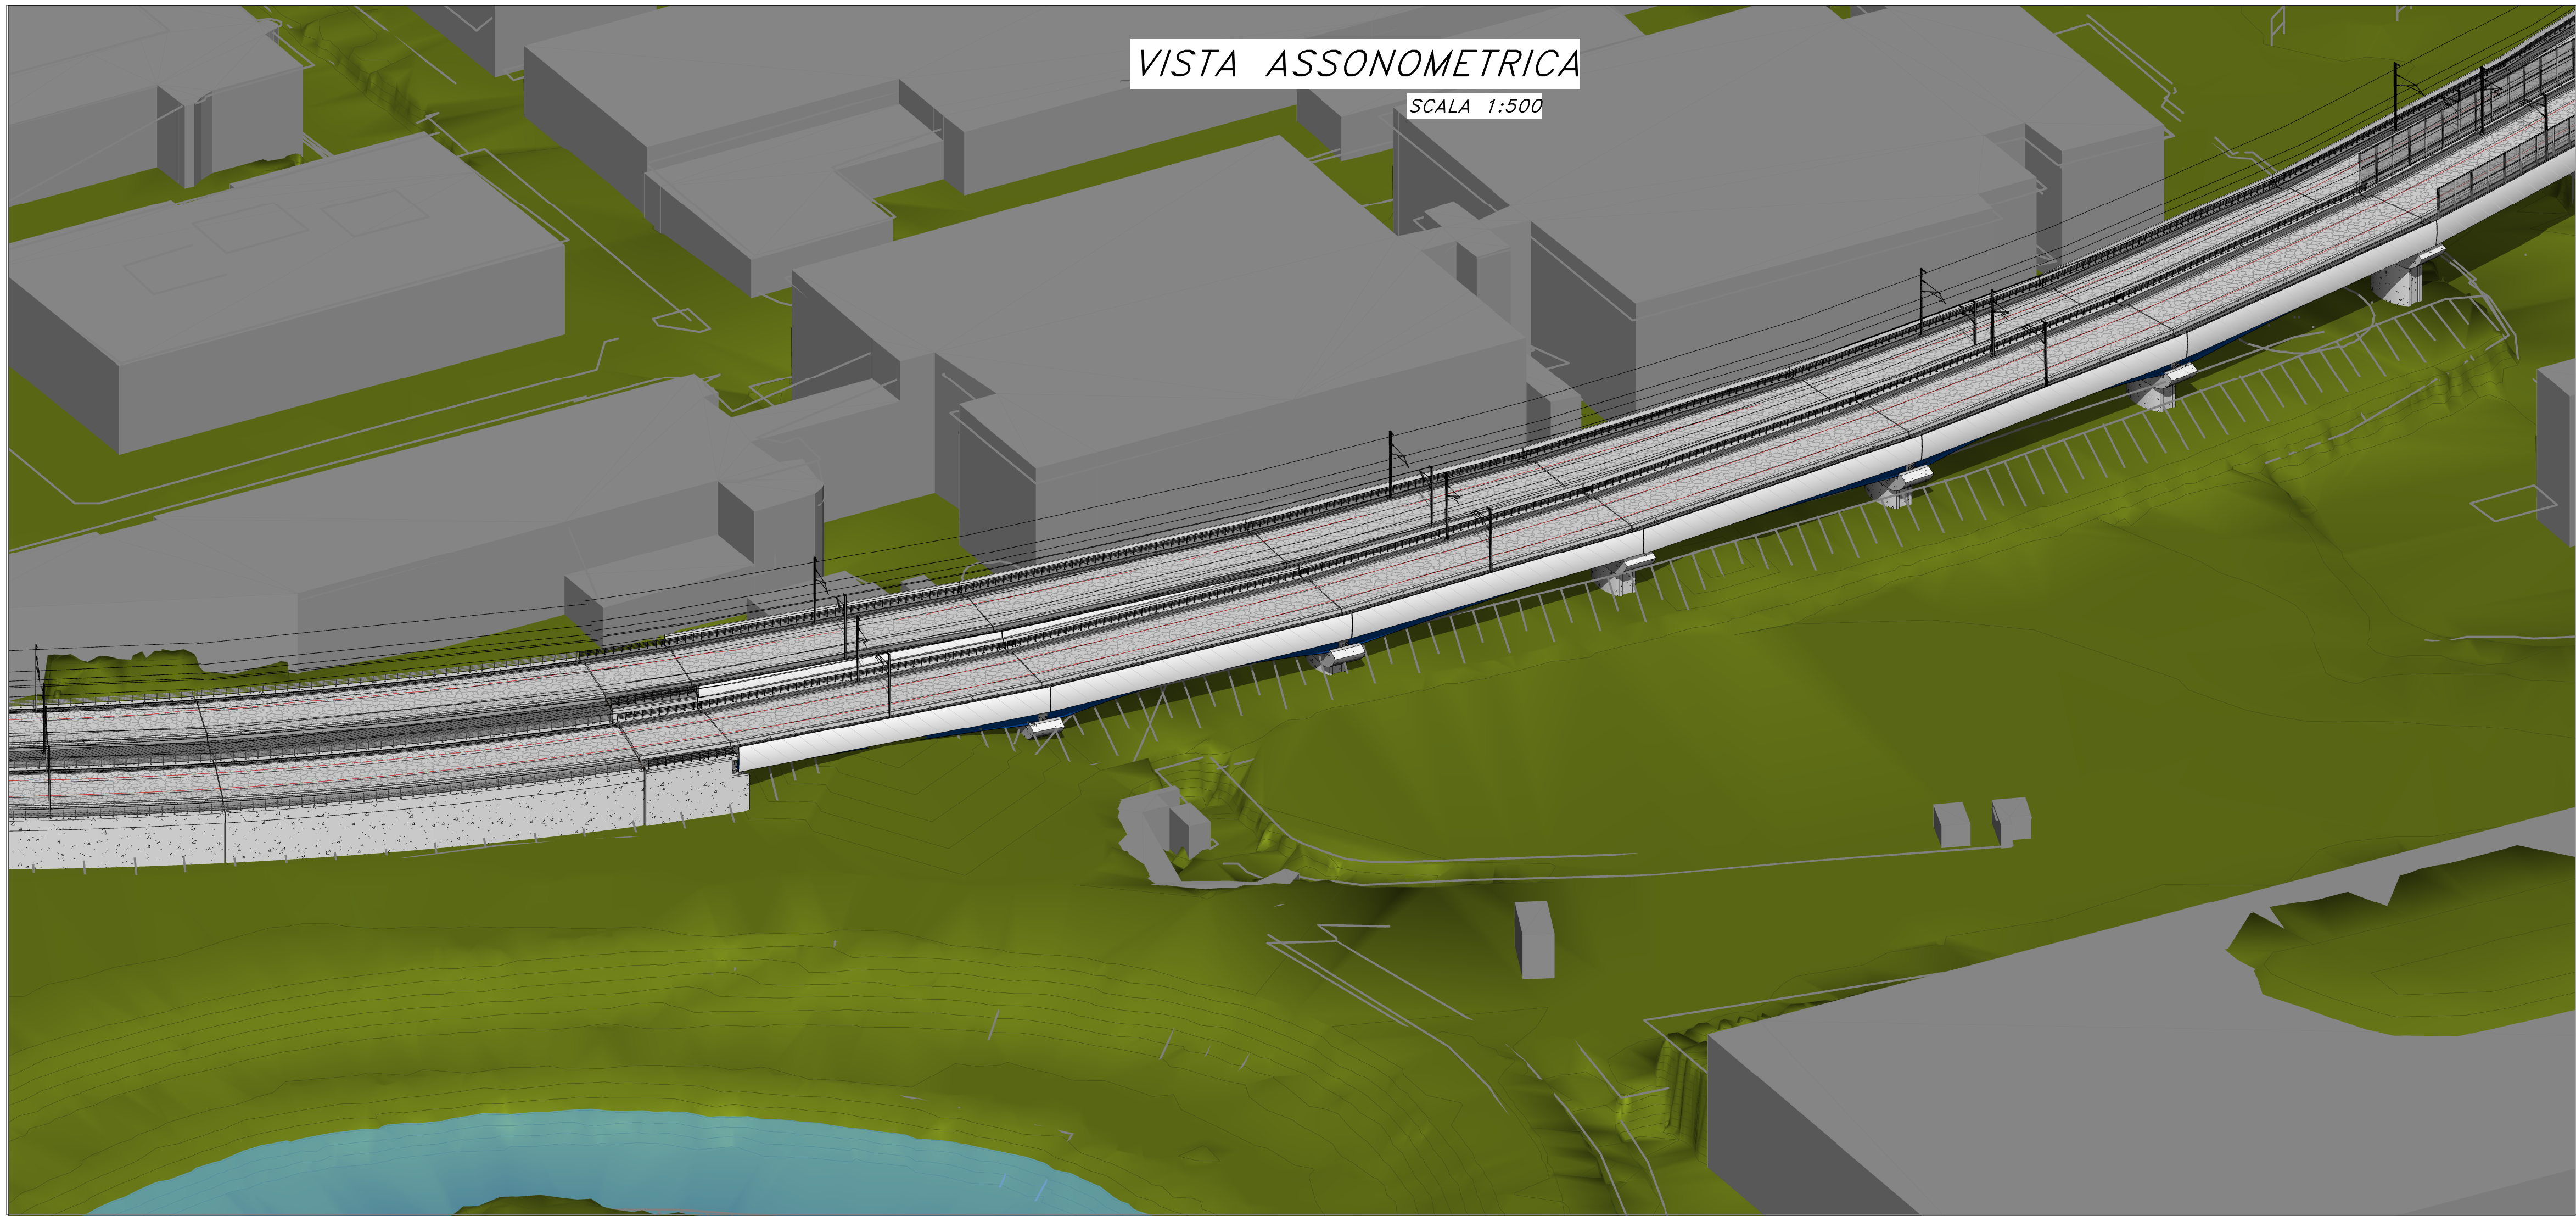


 

COMMITTENTE:

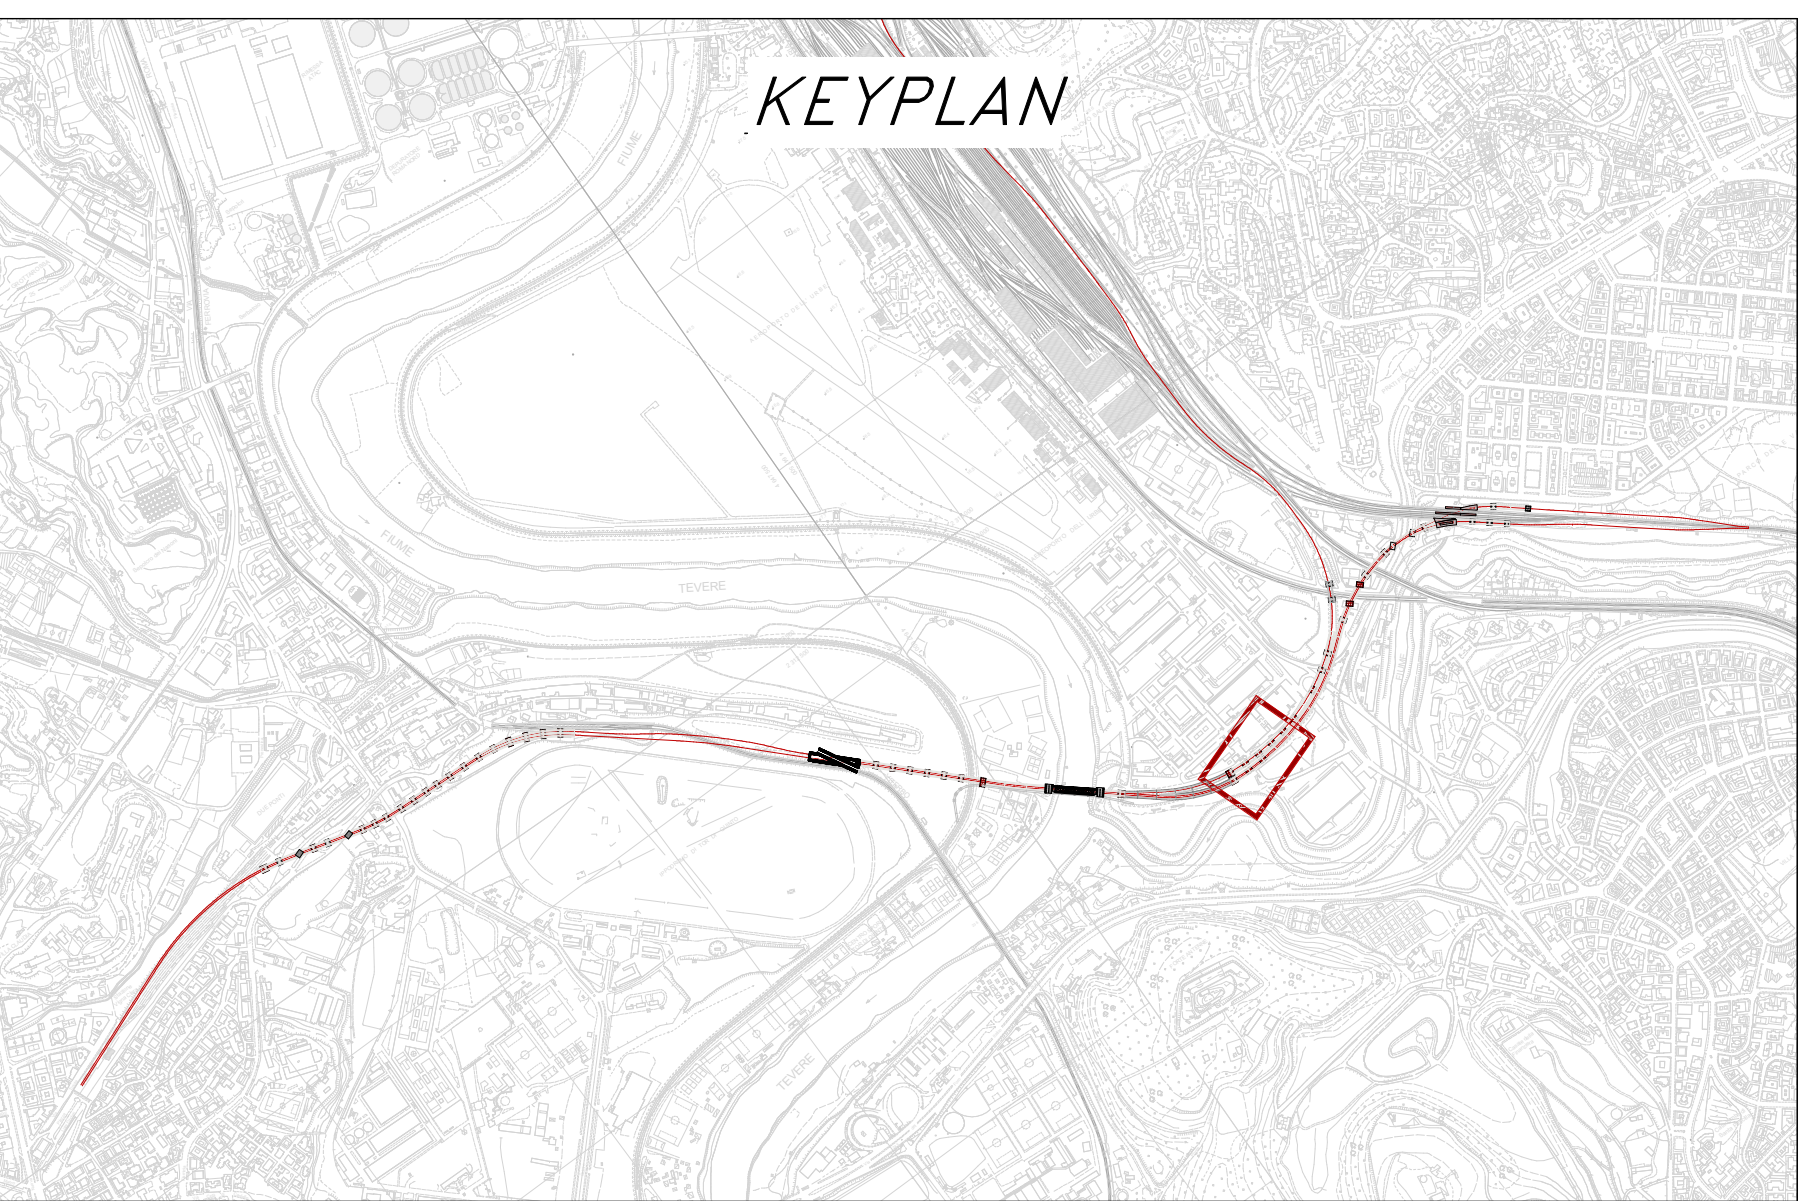

PROGETTAZIONE:

 

DIREZIONE TECNICA
U.O. OPERE CIVILI

PROGETTO DI FATTIBILITA' TECNICO ECONOMICA DI 2ª FASE

NPP 0258 - GRONDA MERCI DI ROMA
GRONDA MERCI DI ROMA CINTURA NORD

V106-Viadotto Salaria-Prati Fiscali
Pianta, prospetto e sezioni-tav.1di4

SCALA:
Varie

COMMESSA LOTTO FASE ENTE OPERA/DISCIPLINA PROG. REV.

NR4E 21 R 09 P2 V10600 001 A

Revis.	Descrizione	Redatto	Data	Verificato	Data	Approvato	Data	AutORIZZATO/Data
A	Emissione esecutiva	S. Mignani	Luglio 2021	S. Di Sarno	Luglio 2021	T. Farnet	Luglio 2021	A. Vignati Luglio 2021

File: NR4E21R09P2V1060001A.DWG

n. Elab.